



W03 12.0 mq

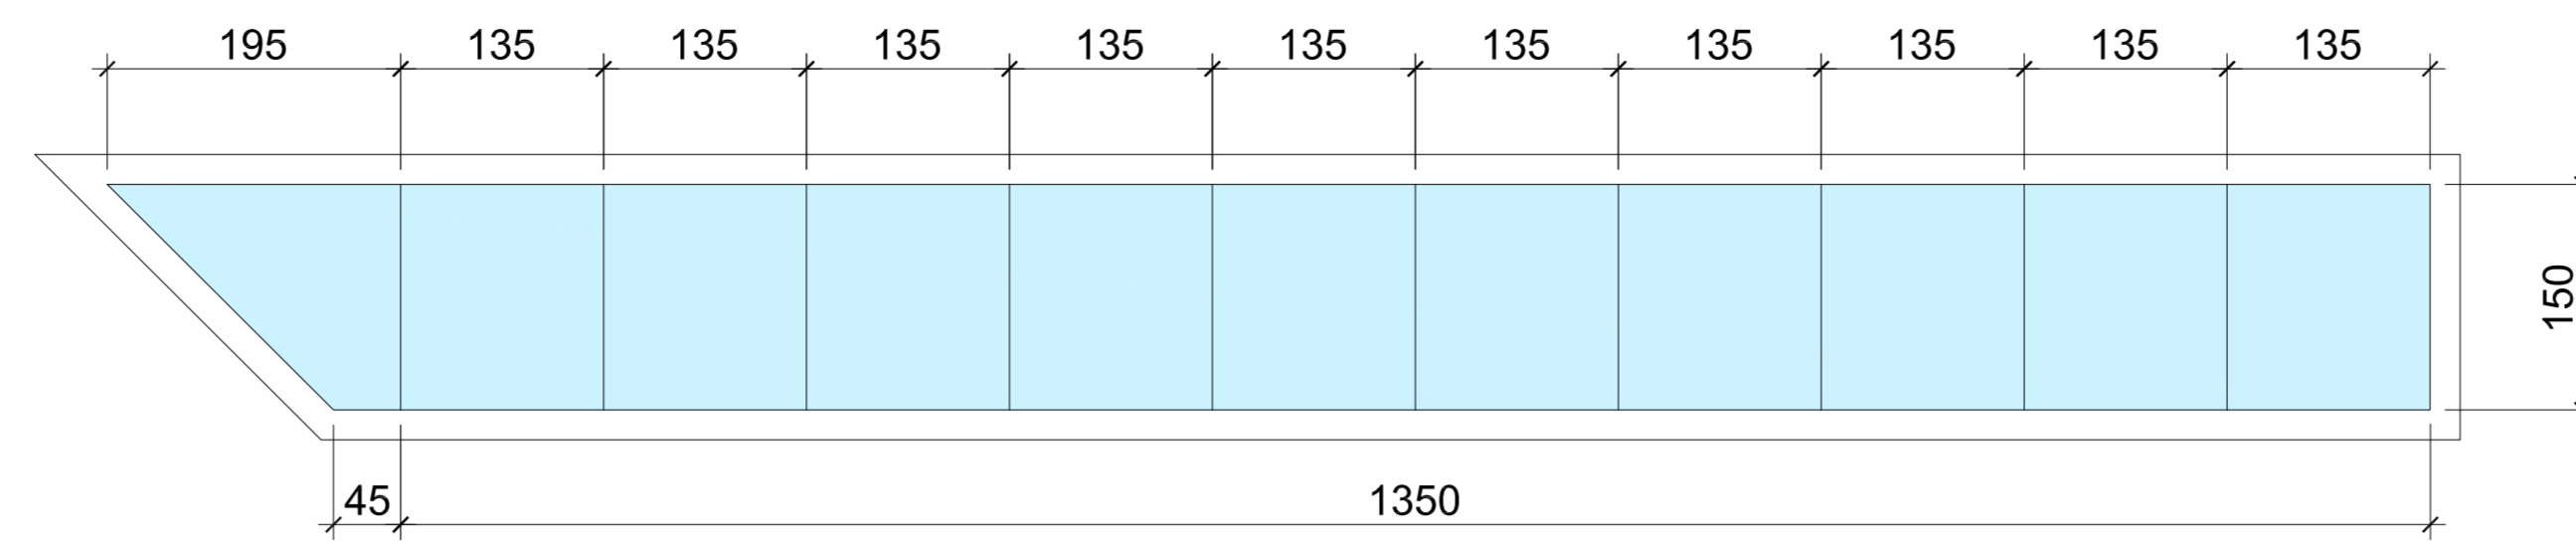


W02 22.0 mq

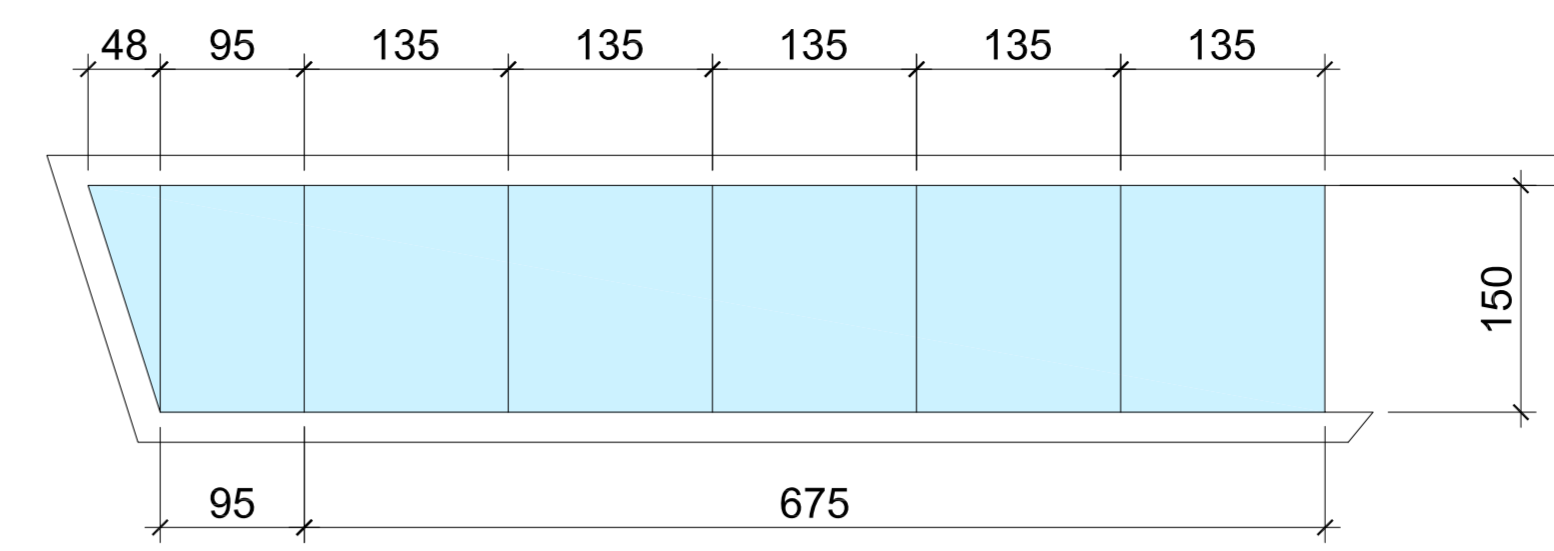


W01 11.9 mq


01 TIPOLOGIE SERRAMENTI ESTERNI
SCALA 1:50

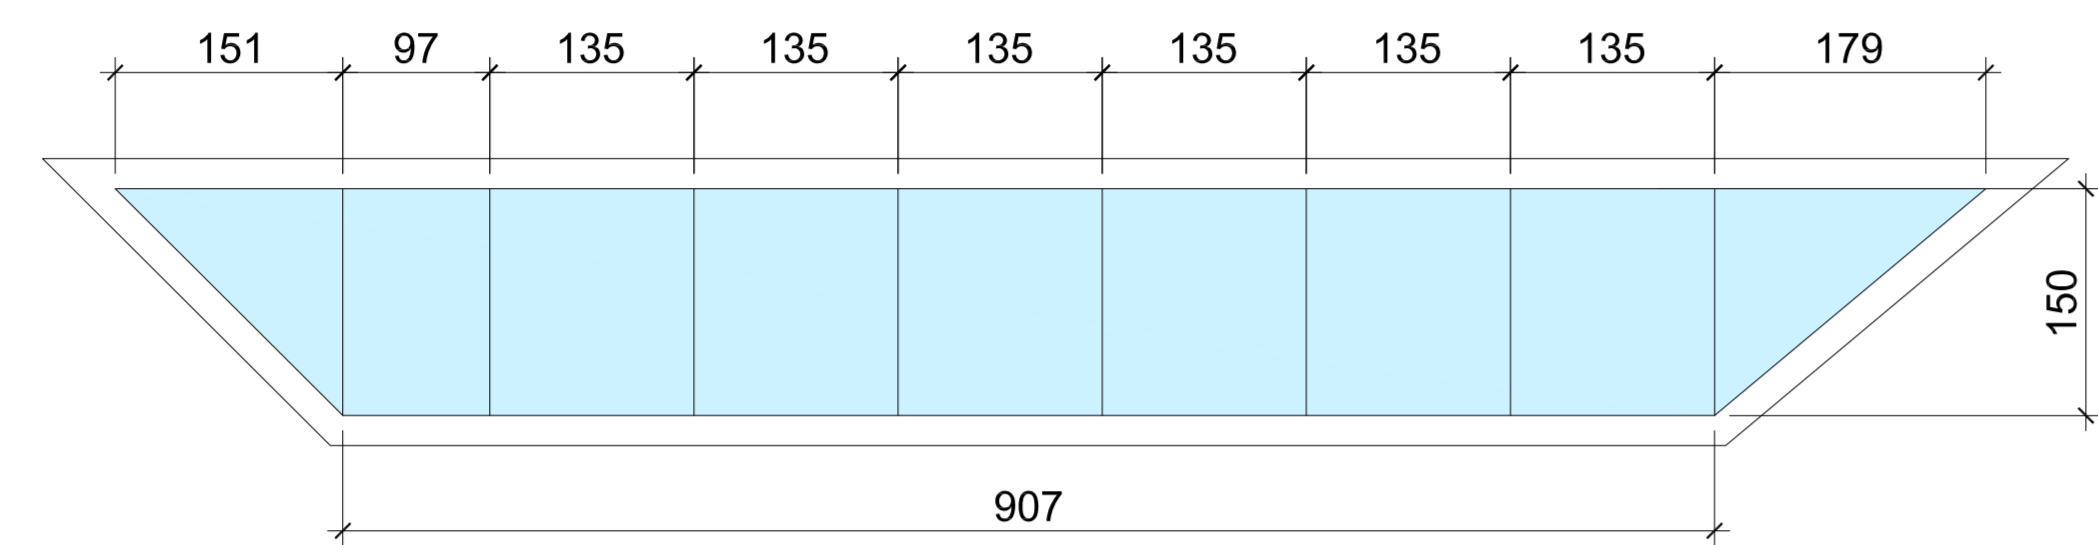

W06 16.1 mq

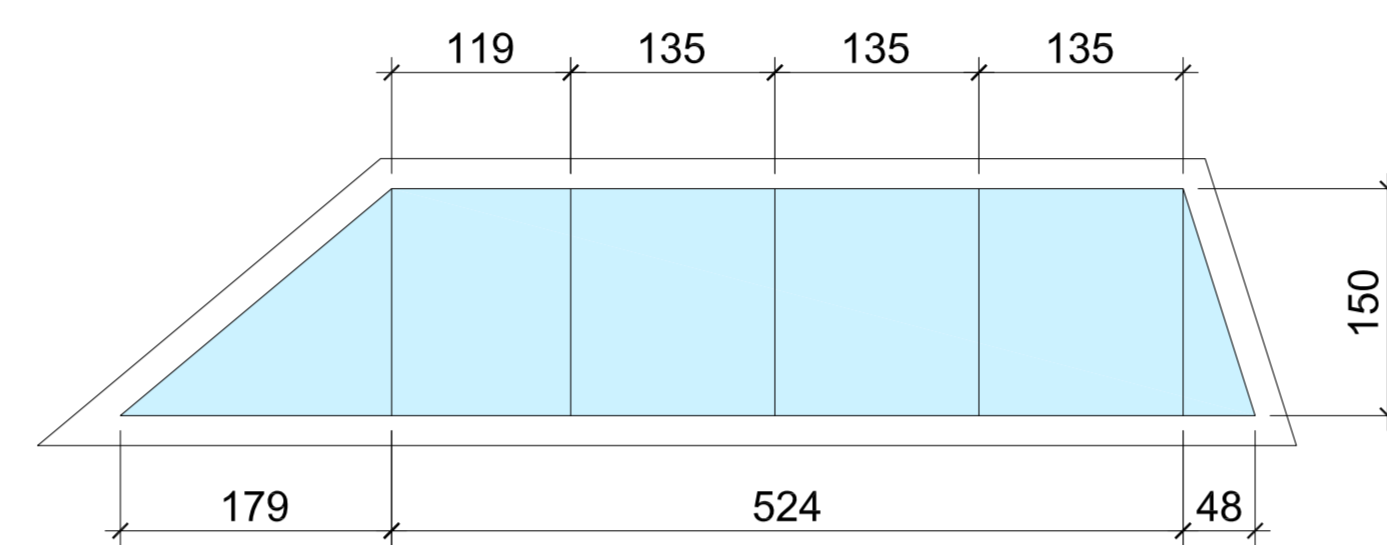


W05 9.6 mq

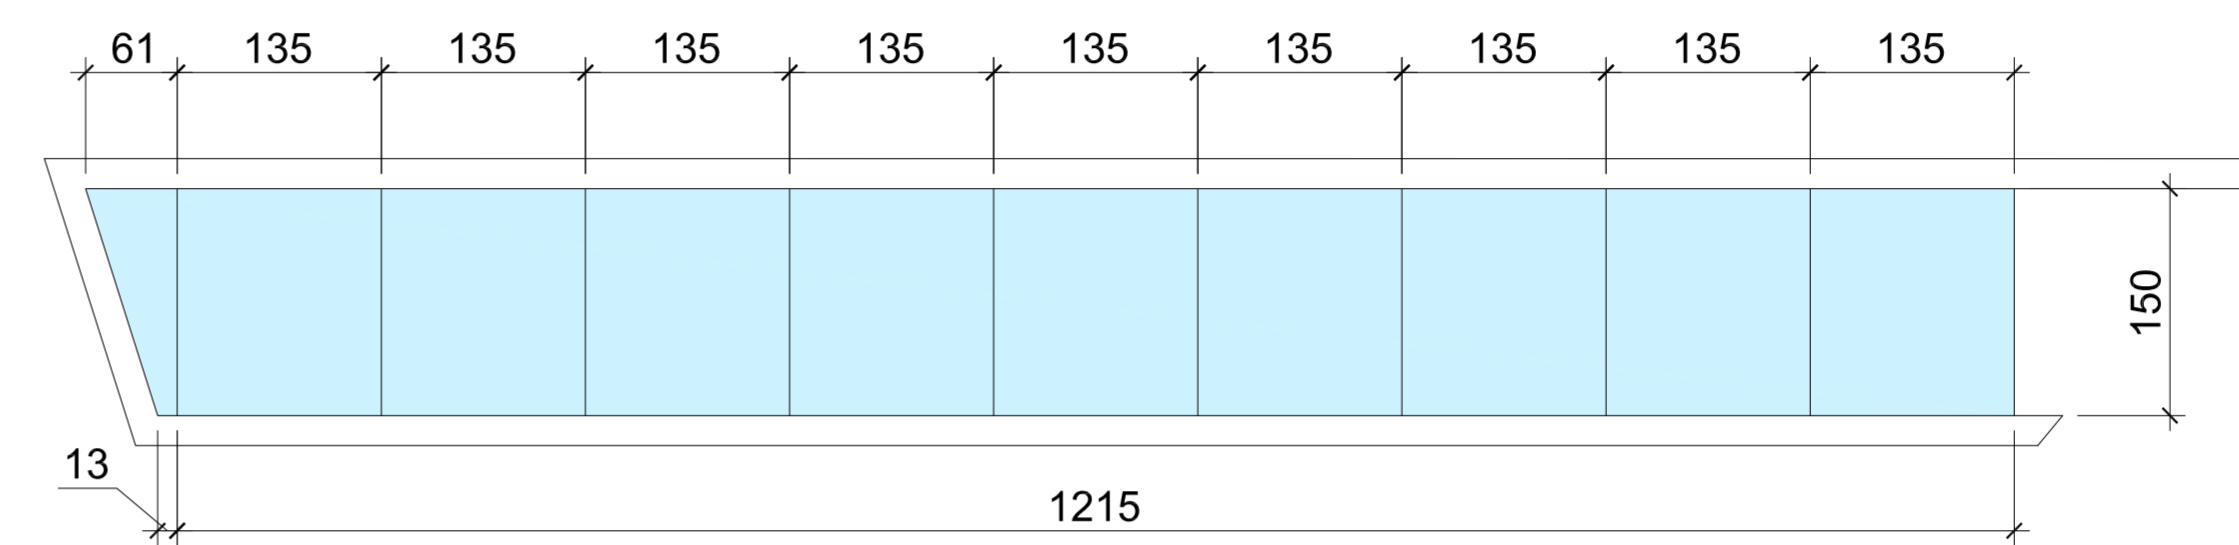


W04 18.8 mq


02 TIPOLOGIE SERRAMENTI ESTERNI
SCALA 1:50

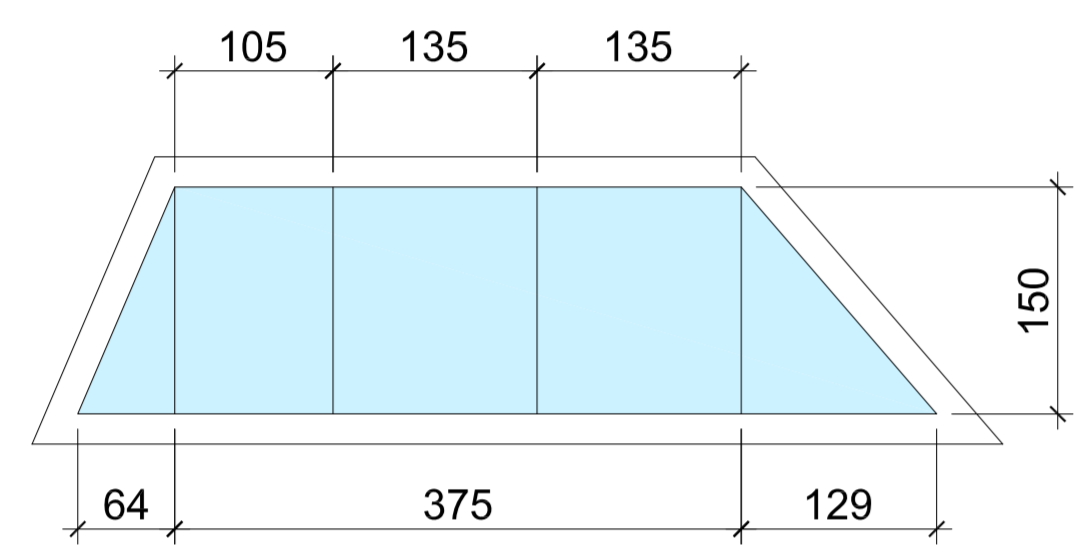


W10 7.1 mq

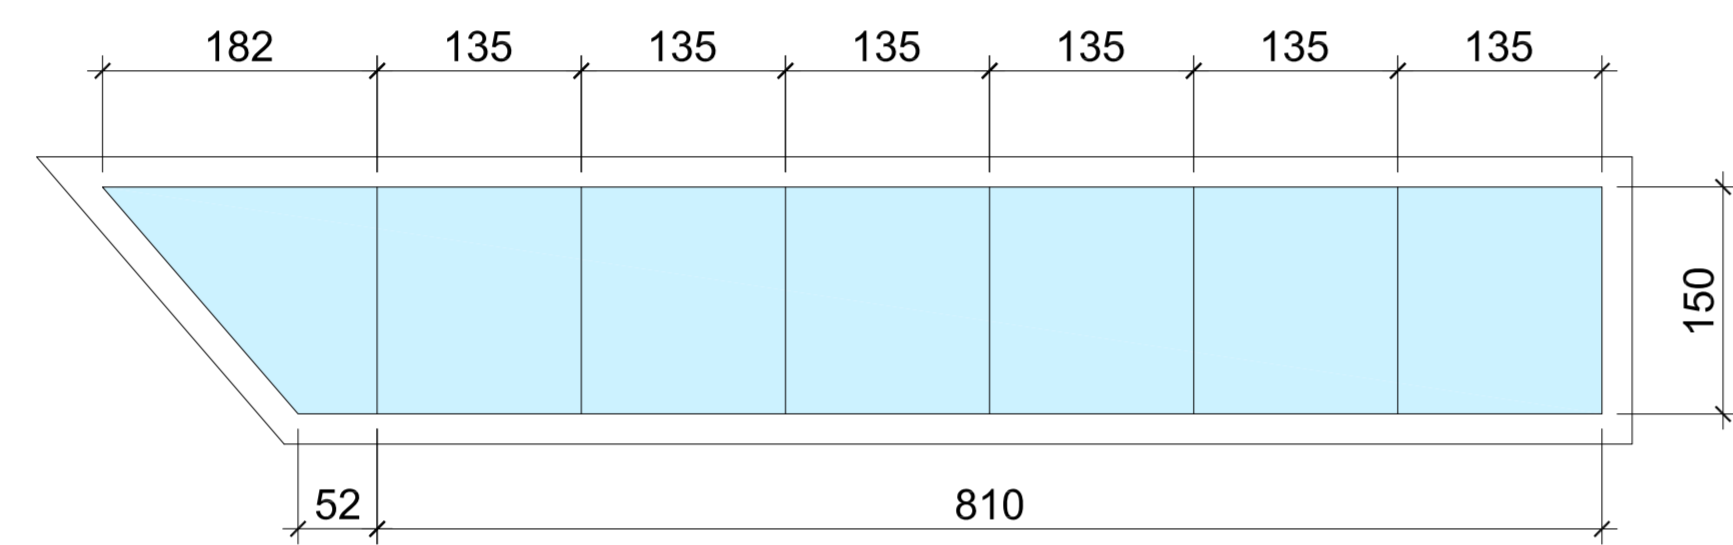

W09 13.9 mq

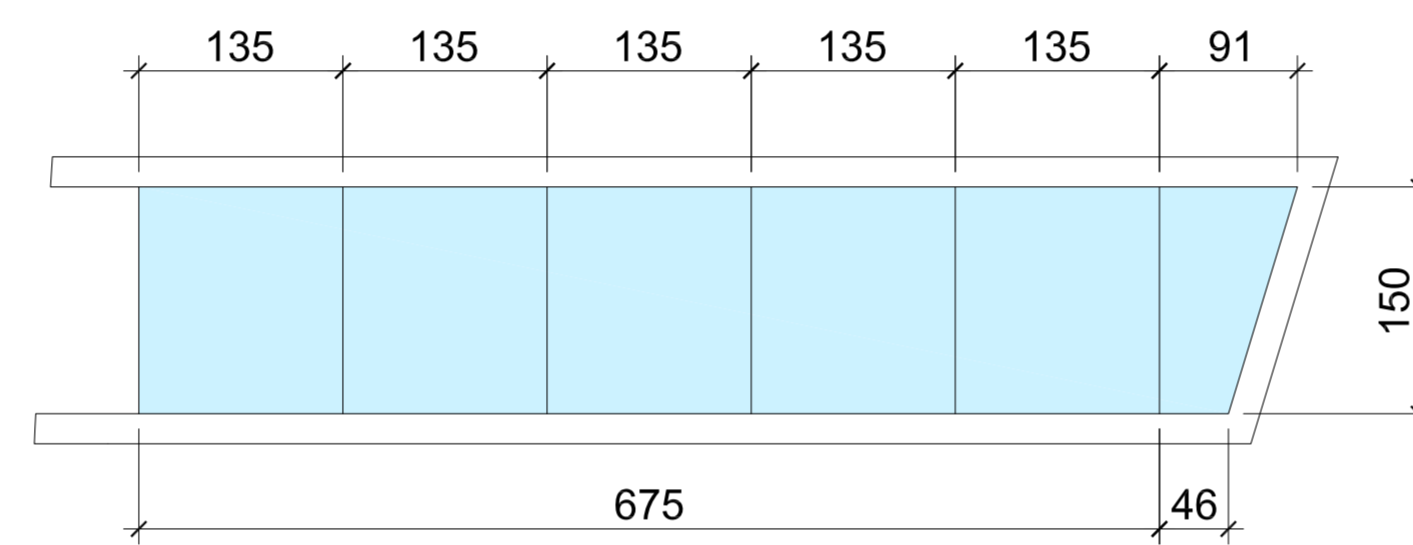


W08 11.1 mq

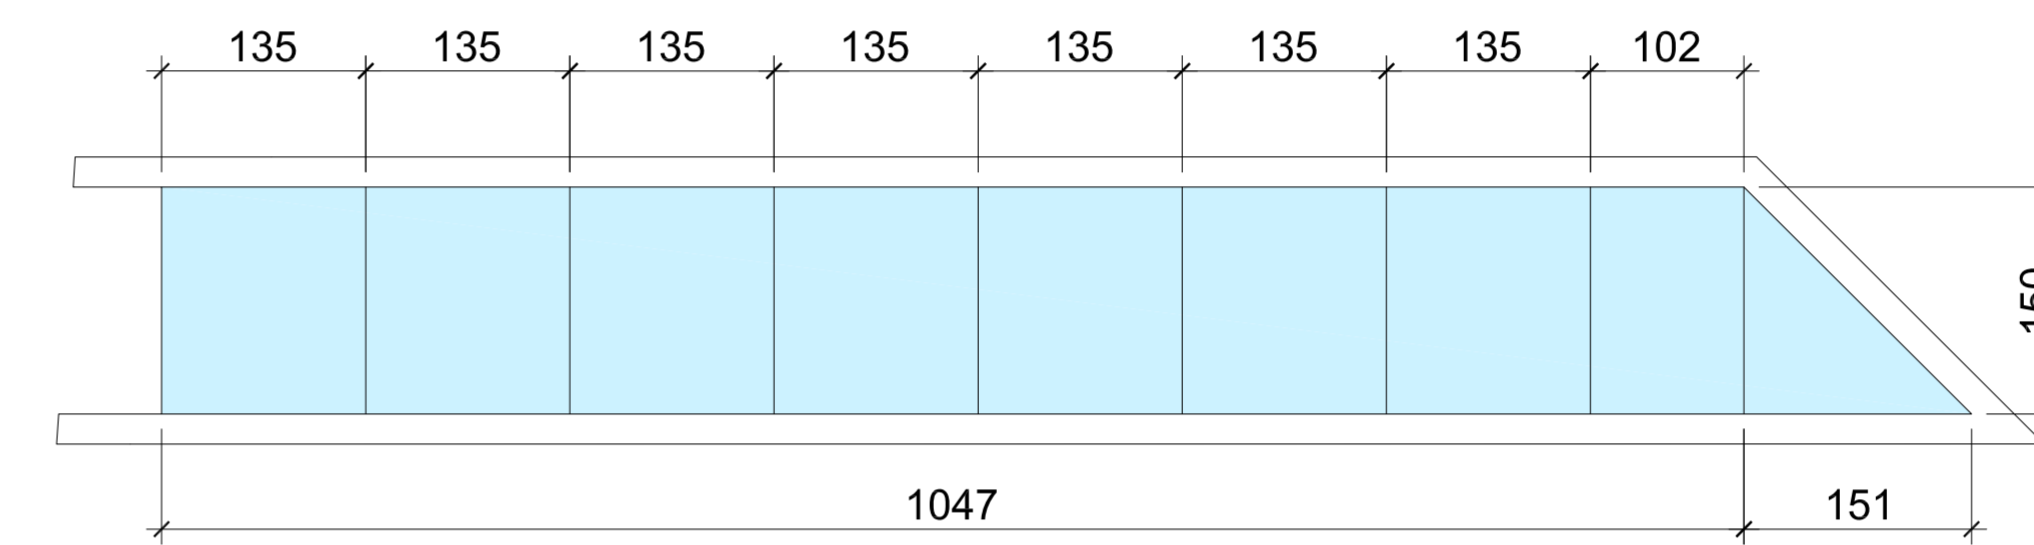


W07 16.8 mq


03 TIPOLOGIE SERRAMENTI ESTERNI
SCALA 1:50

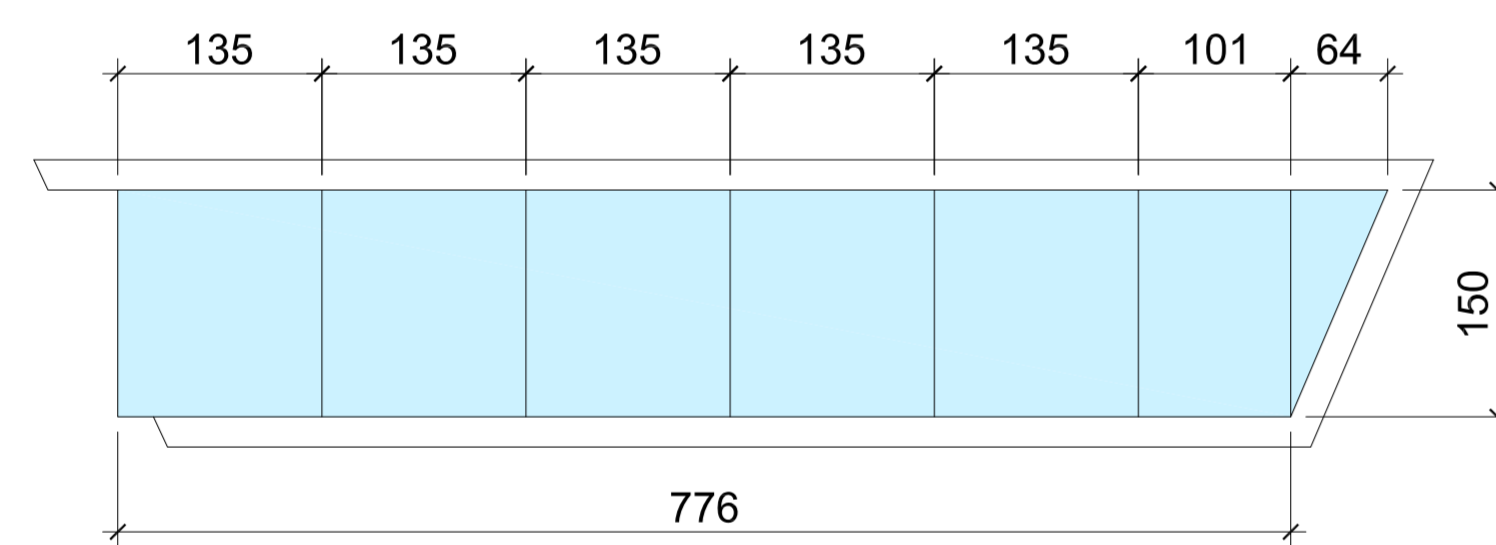


W14 12.1 mq

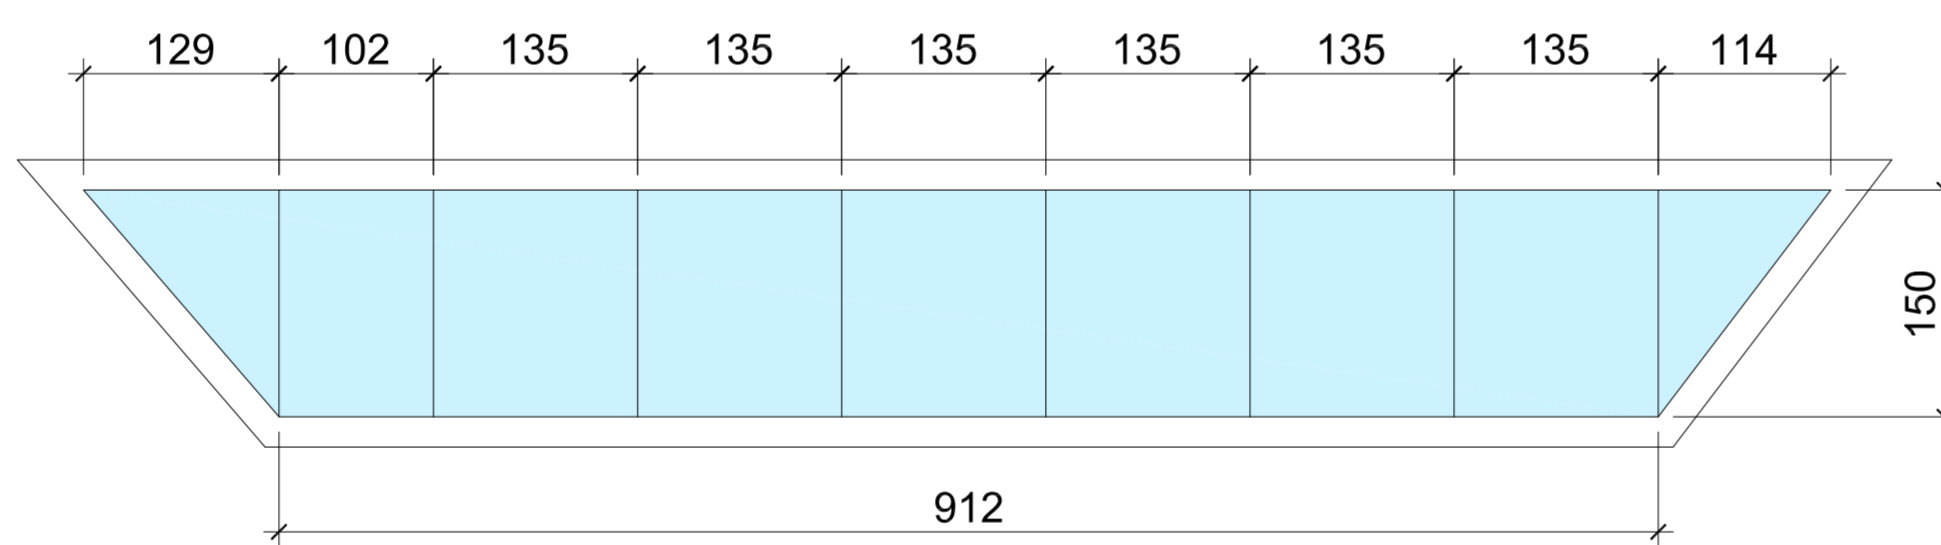

W13 15.5 mq

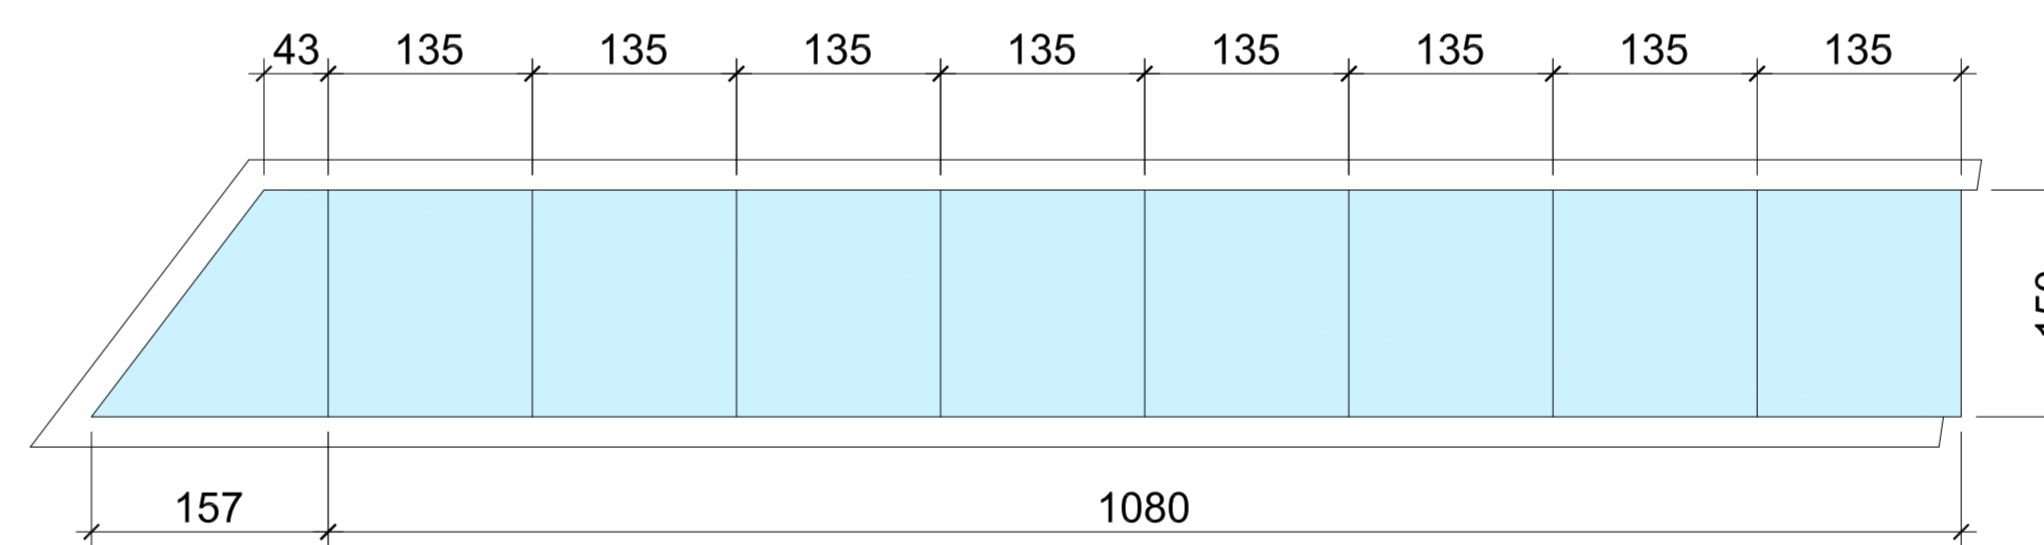


W12 17.7 mq

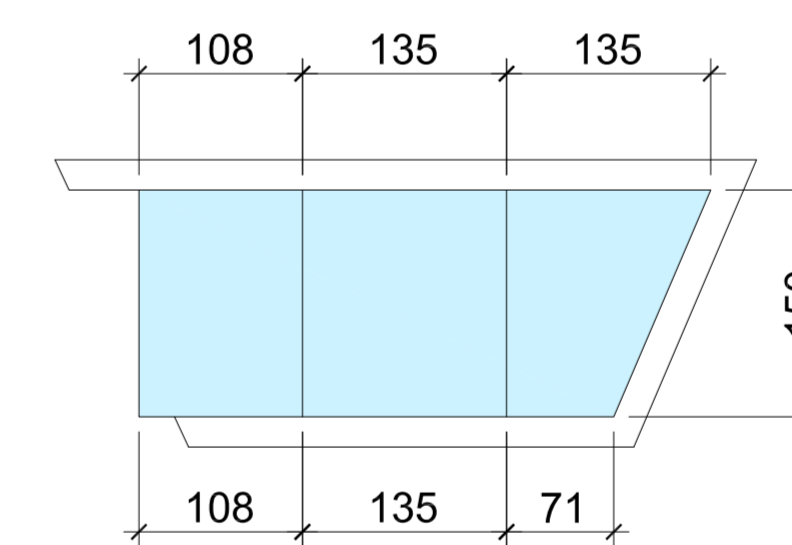


W11 5.2 mq


04 TIPOLOGIE SERRAMENTI ESTERNI
SCALA 1:50

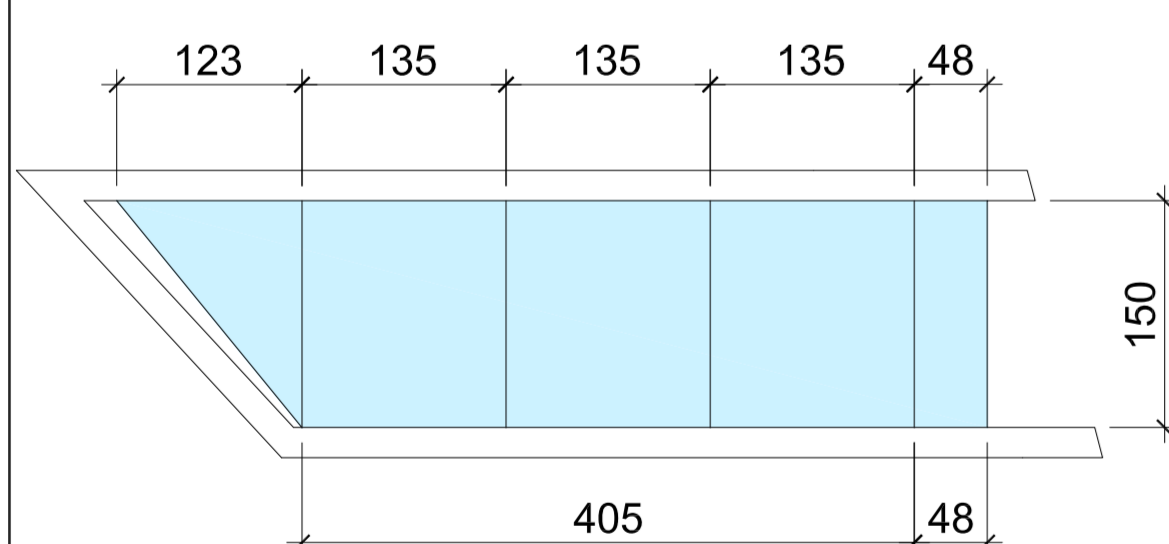


W18 7.7 mq

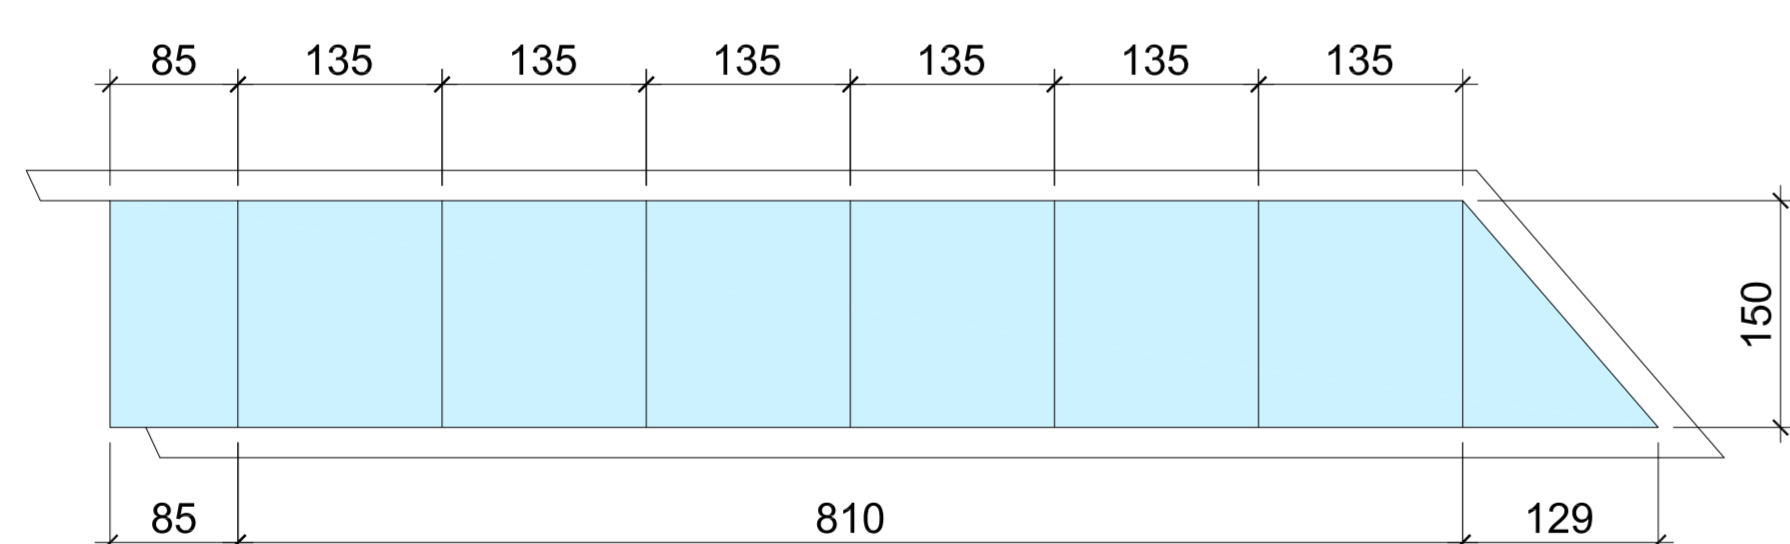

W17 14.4 mq

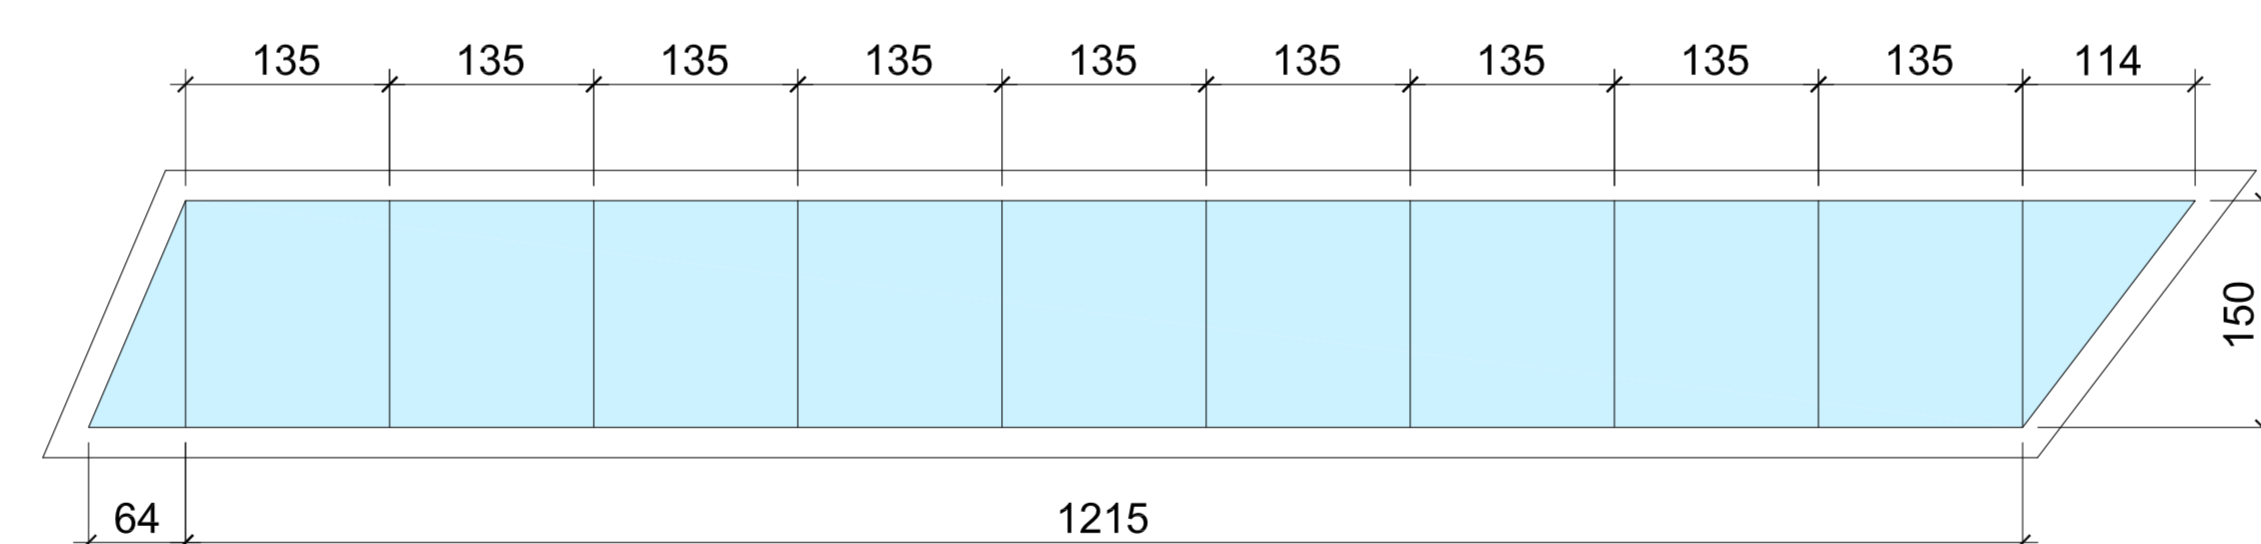


W16 19.6 mq

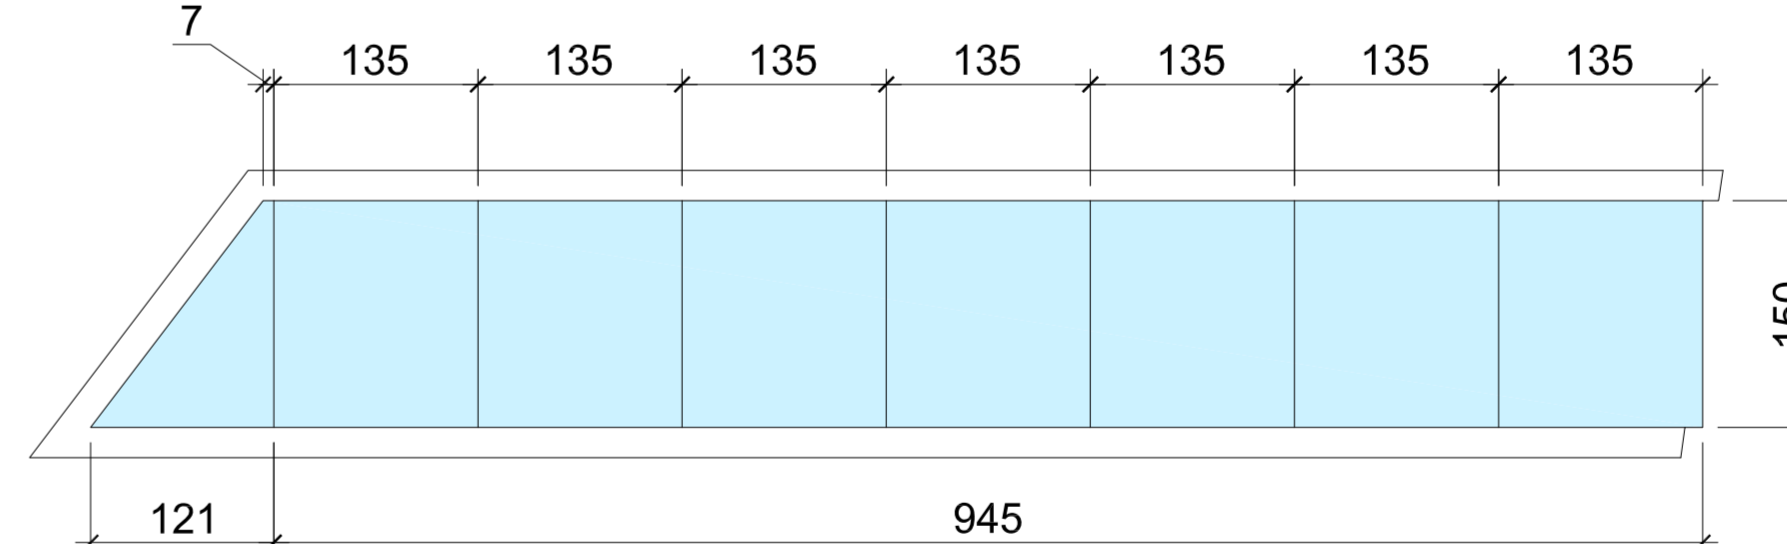


W15 15.1 mq


05 TIPOLOGIE SERRAMENTI ESTERNI
SCALA 1:50

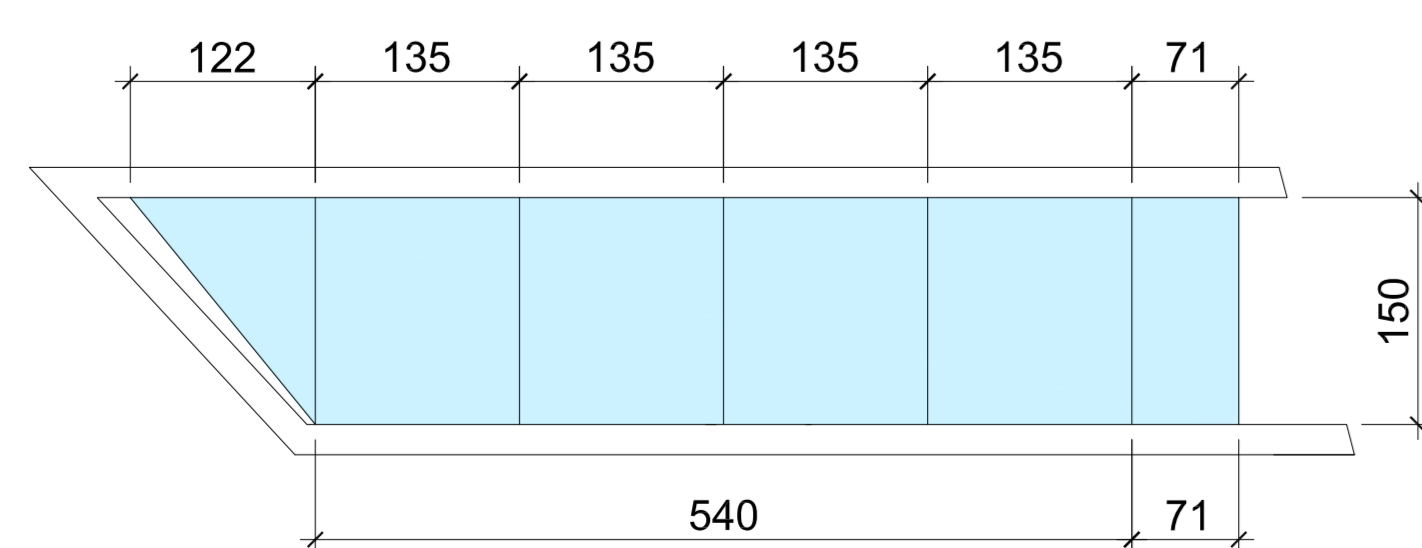


W23 10.0 mq

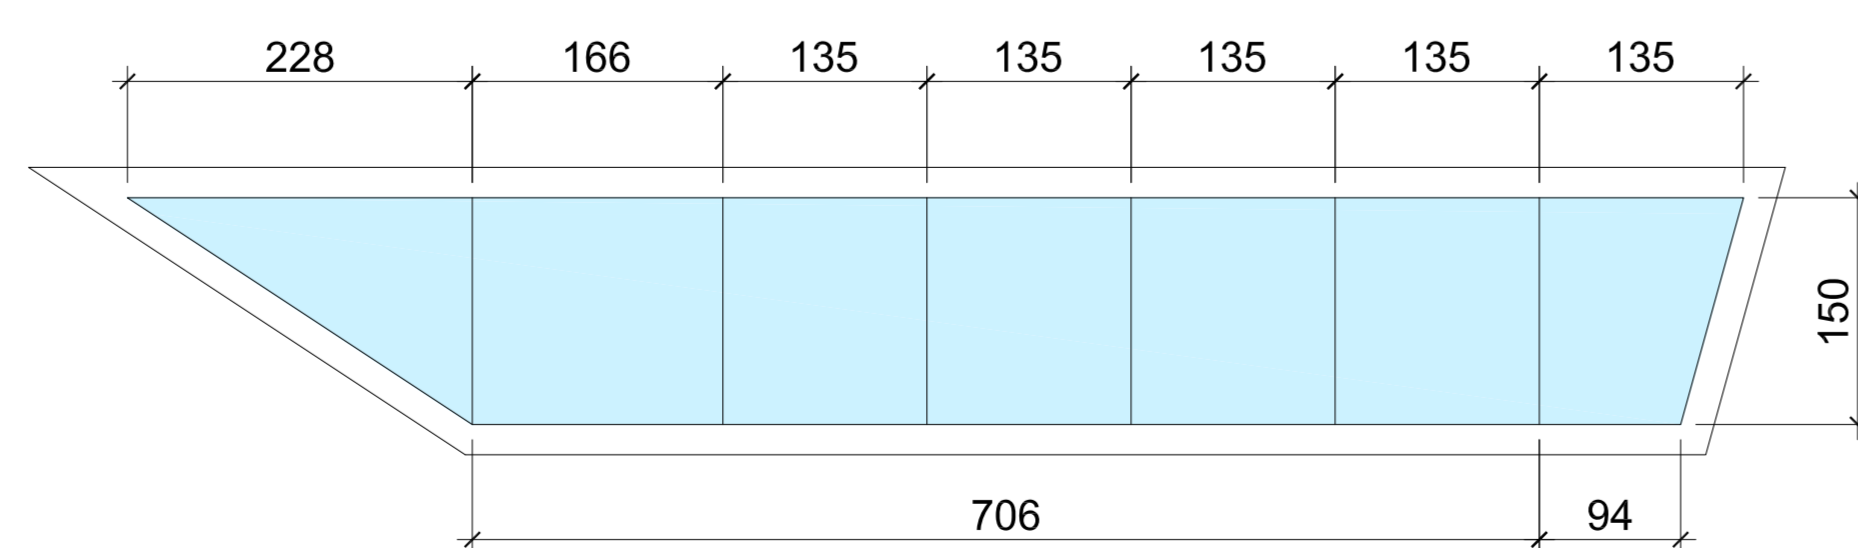

W22 14.0 mq

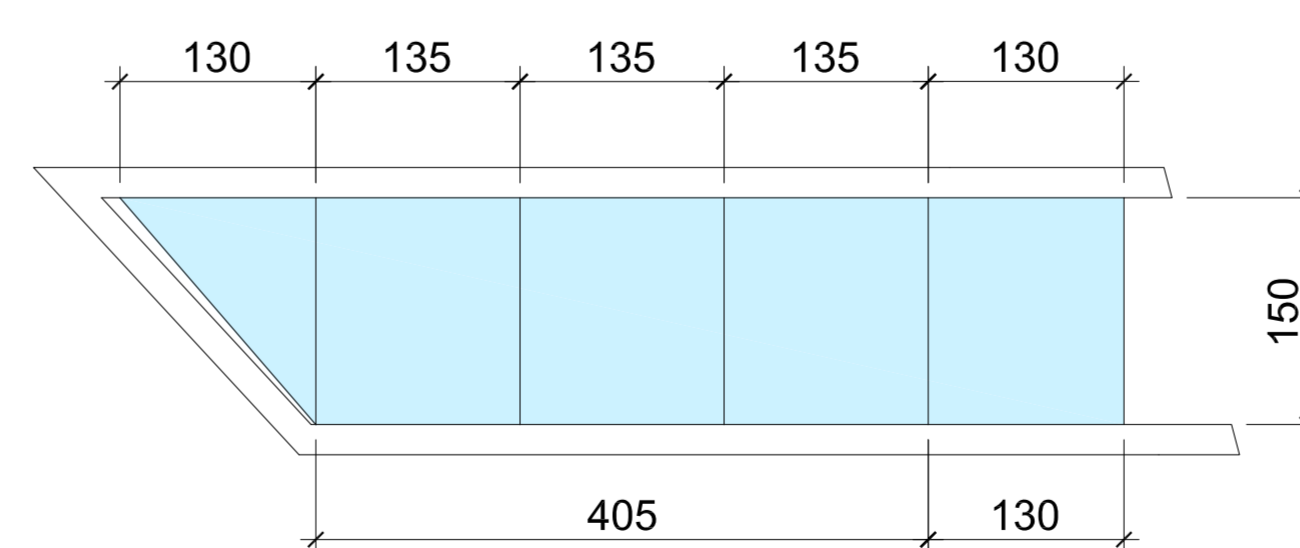

W20 8.9 mq

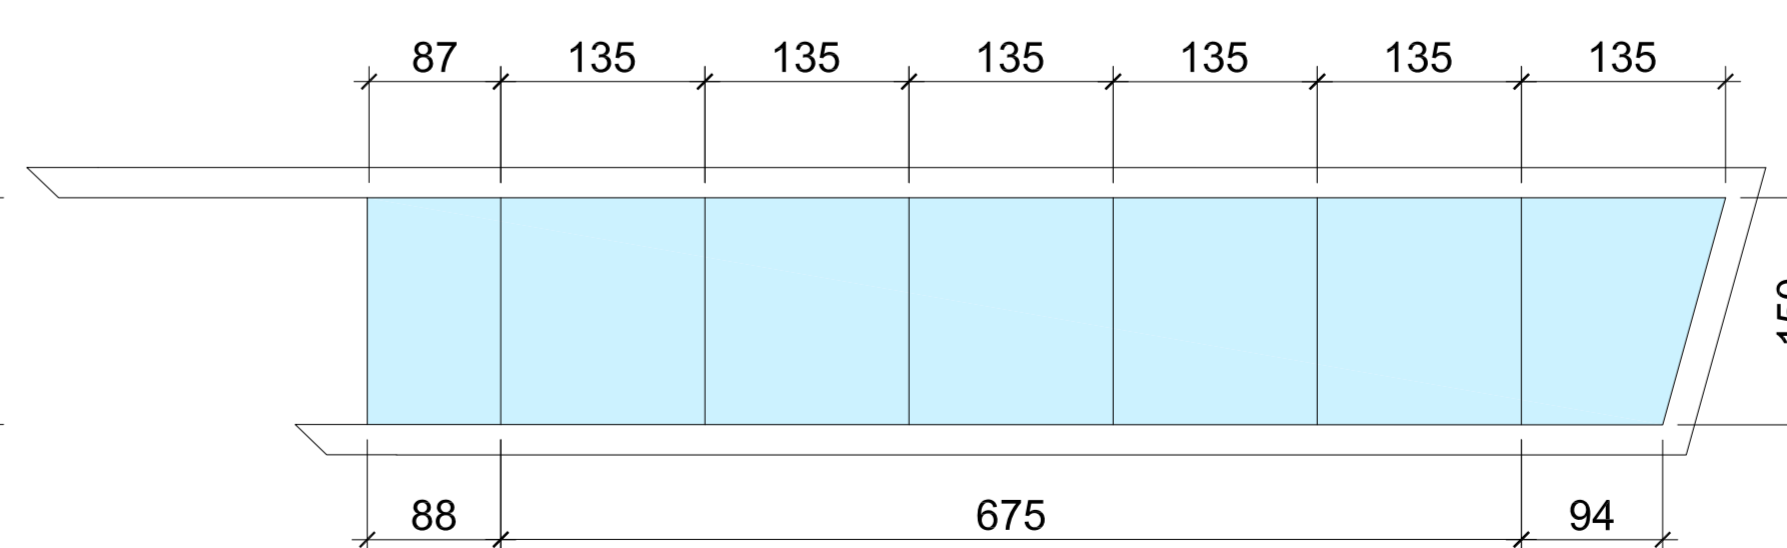

W19 13.2 mq

06 TIPOLOGIE SERRAMENTI ESTERNI
SCALA 1:50

Stretto di Messina
 Concessionario per la progettazione, realizzazione e gestione del collegamento stabile tra la Sicilia e il Continente
 Organismo di diritto pubblico
 (Legge n° 135 del 12 dicembre 1971, modificata dal D.Lgs. n° 114 del 24 aprile 2003)

Eurolink

PONTE SULLO STRETTO DI MESSINA
 PROGETTO DEFINITIVO

EUROLINK S.C.p.A.
 IMPREGILO S.p.A. (Mandatario)
 SOCIETA' ITALIANA PER CONDOTTE D'ACQUA S.p.A. (Mandatario)
 COOPERATIVA MURATORI E CEMENTISTI - C.M.C. di Ravenna Soc. Coop. a.r.l. (Mandatario)
 SACYR S.A.U. (Mandatario)
 ISHIKAWAJIMA - HARIMA HEAVY INDUSTRIES CO. Ltd. (Mandatario)
 A.C.I. S.C.p.A. - CONSORZIO STABILE (Mandatario)

PROGETTO Ing. P. A. Tomaglia Direzione Progettazione n° 1071/17	CONFERMA GENERALE Project Manager Ing. P.P. Tracchese	STRETTO DI MESSINA Direzione Generale e Staff Collaboratori Ing. G. Frammaggi	STRETTO DI MESSINA Amministratore Delegato Dott. P. Cianci
---	--	---	---

COLLEGAMENTI CALABRIA
 CENTRO DIREZIONALE
 OPERE CIVILI EDILI
 FABBRICATI / EDIFICI
 ABACO SERRAMENTI ESTERNI 1-3

CD0050_F0

REV	DATA	DESCRIZIONE	REDAZIONE	VERIFICATO	APPROVATO	SCALA
F0	20-06-11	EMISIONE FINALE	SRL	SRL	SRL	1:50

NOOME DEL FILE: CD0050_F0.dwg