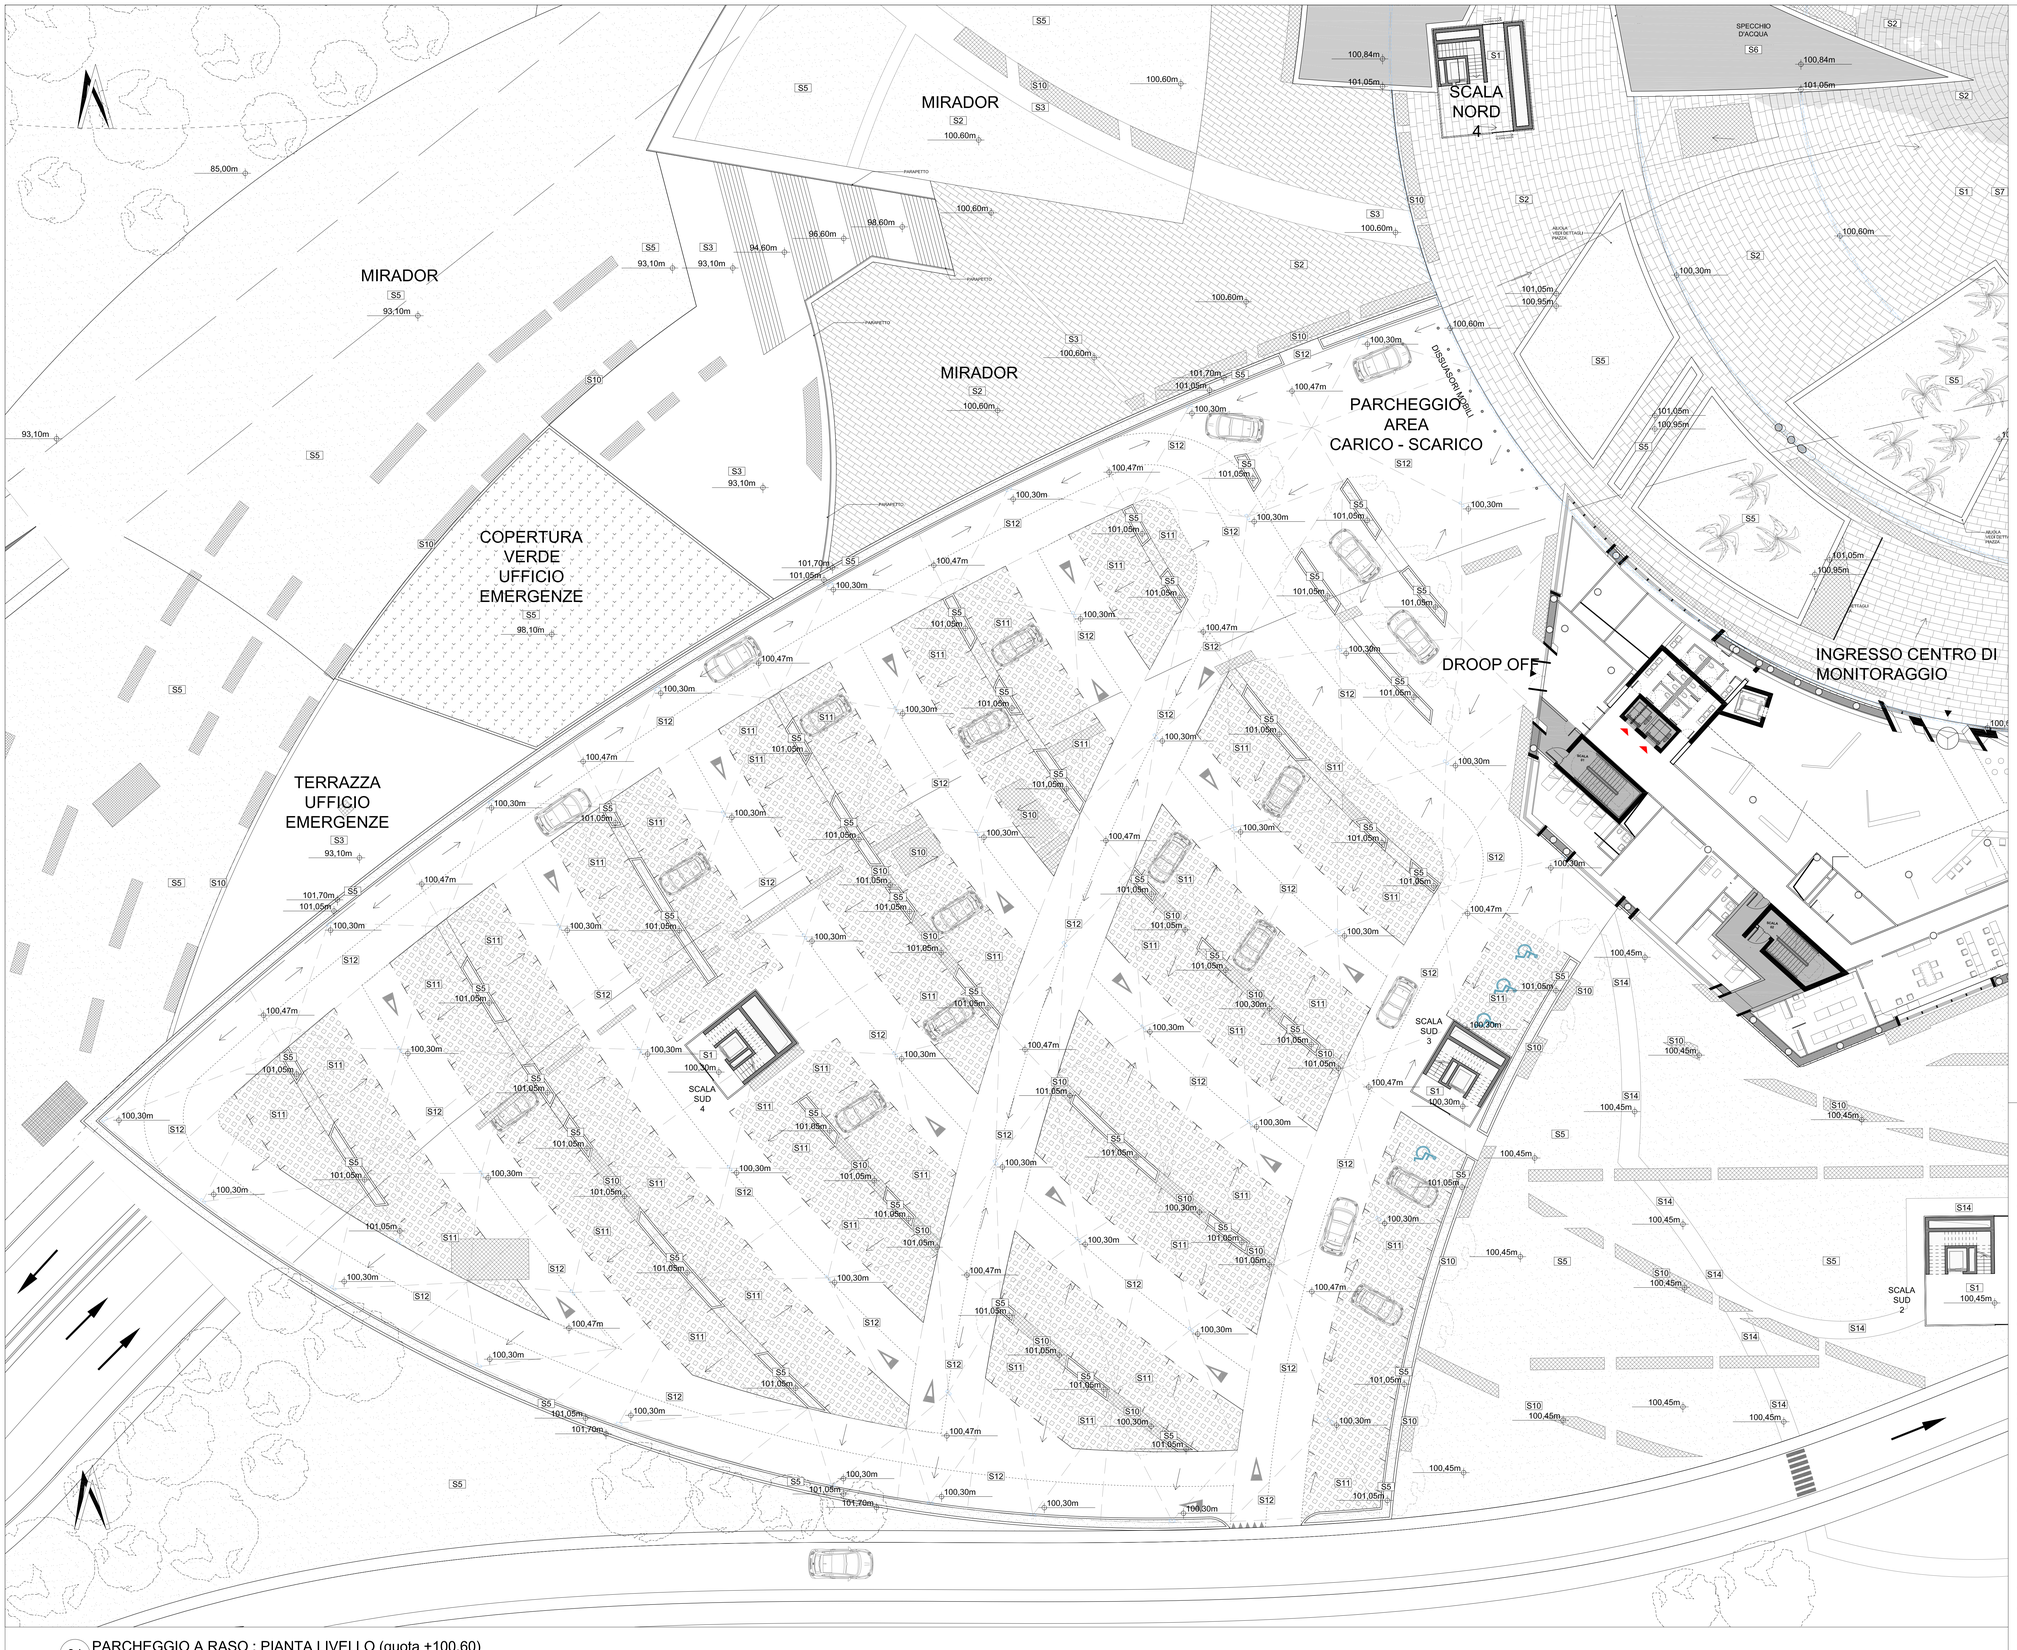

01 PARCHEGGIO A RASO : PIANTA LIVELLO (quota +100.60)
1:200

S1 PAVIMENTAZIONE IN PIETRA NATURALE TIPO 1
S2 PAVIMENTAZIONE IN PIETRA NATURALE TIPO 2
S3 PAVIMENTAZIONE IN PIETRA NATURALE TIPO 3
S4 PAVIMENTAZIONE IN PIETRA NATURALE TIPO 4
S5 FINITURA AIUOLE A PRATO
S6 VASCHE D'ACQUA
S7 LINEA IN ACCIAO INOX SPAZZOLATO A FILO PAVIMENTAZIONE
S8 COPERTURA TETTO GIARDINO
S9 SEDUTE IN CLS COLORATO
S10 GRIGLIE PER AREAZIONE
S11 PAVIMENTAZIONE PARCHEGGIO A RASO IN CLS AUTOBLOCCANTI
S12 PAVIMENTAZIONE IN CLS COLORATO
S13 COPERTURA IN LAMIERA STRIATA ACCIAIO INOX
S14 PERCORSO PEDONALE IN CALCESTRE

M1 RIVESTIMENTO IN ALUCOBOND COLORATO
M2 COPERTURA IN ALLUMINIO

Stretto di Messina
Concessionaria per la progettazione, realizzazione e gestione del collegamento stabile tra la Sicilia e il Continente
Organismo di Diritto pubblico
(Legge n° 1158 del 17 dicembre 1971, modificata dal D.Lgs. n° 114 del 24 aprile 2003)

EurolinK

PONTE SULLO STRETTO DI MESSINA

PROGETTO DEFINITIVO

EUROLINK S.C.p.A.
IMPREGILO S.p.A. (Mandataria)
SOCIETA' ITALIANA PER CONDOTTE D'ACQUA S.p.A. (Mandante)
COOPERATIVA MURATORI E CEMENTISTI - C.M.C. di Ravenna Soc. Coop. a.r.l. (Mandante)
SACYR S.A.U. (Mandante)
ISHIKAWAJIMA - HARIMA HEAVY INDUSTRIES CO. Ltd. (Mandante)
A.C.I. S.C.P.A. - CONSORZIO STABILE (Mandante)

IL PROGETTISTA	IL COMPRAMENTE GENERALE	STRETTO DI MESSINA	STRETTO DI MESSINA
STUDIO DANIEL LIBESKIND STUDIO CITYDESIGN ITALIAN PARTNER OF STUDIO DANIEL LIBESKIND Dott. Ing. A. Ferrarese Ordine Ingegneri Milano n° 22017 Dott. Ing. E. Pagano Ordine Ingegneri Milano n° 15408	Direttore Generale e Project Manager (Ing. P.P. Marcheselli)	Direttore Generale RUP Validazione (Ing. G. Fiammenghi)	Amministratore Delegato (Dott. P. Ciucci)

COLLEGAMENTI CALABRIA
CENTRO DIREZIONALE
OPERE CIVILI EDILI
FABBRICATI / EDIFICI
PARCHEGGIO A RASO : PIANTA A LIVELLO (quota +100.60) 2/2

CD0055_F0

CODICE: C 4 3 0 0 P P S D C C D 1 C F A 0 0 0 0 0 0 7 F0
SCALA: 1:200

REV.	DATA	DESCRIZIONE	REDATTO	VERIFICATO	APPROVATO
F0	20-06-11	EMISSIONE FINALE	SDL	SDL	SDL

NOME DEL FILE: CD0055_F0.dwg