

PARTE A

CG4300PP8DCCD1CPR-----


PARTE B

CG4300PP8DCCD1CPR-----

PARTE C

PARTE D

- S1 PAVIMENTAZIONE IN PIETRA NATURALE TIPO 1
- S2 PAVIMENTAZIONE IN PIETRA NATURALE TIPO 2
- S3 PAVIMENTAZIONE IN PIETRA NATURALE TIPO 3
- S4 PAVIMENTAZIONE IN PIETRA NATURALE TIPO 4
- S5 FINITURA AIUOLE A PRATO
- S6 VASCHE D'ACQUA
- S7 LINEA IN ACCIAIO INOX SPAZZOLATO A FILO PAVIMENTAZIONE
- S8 COPERTURA TETTO GIARDINO
- S9 SEDUTE IN CLS COLORATO
- S10 GRIGLIE PER AREAZIONE

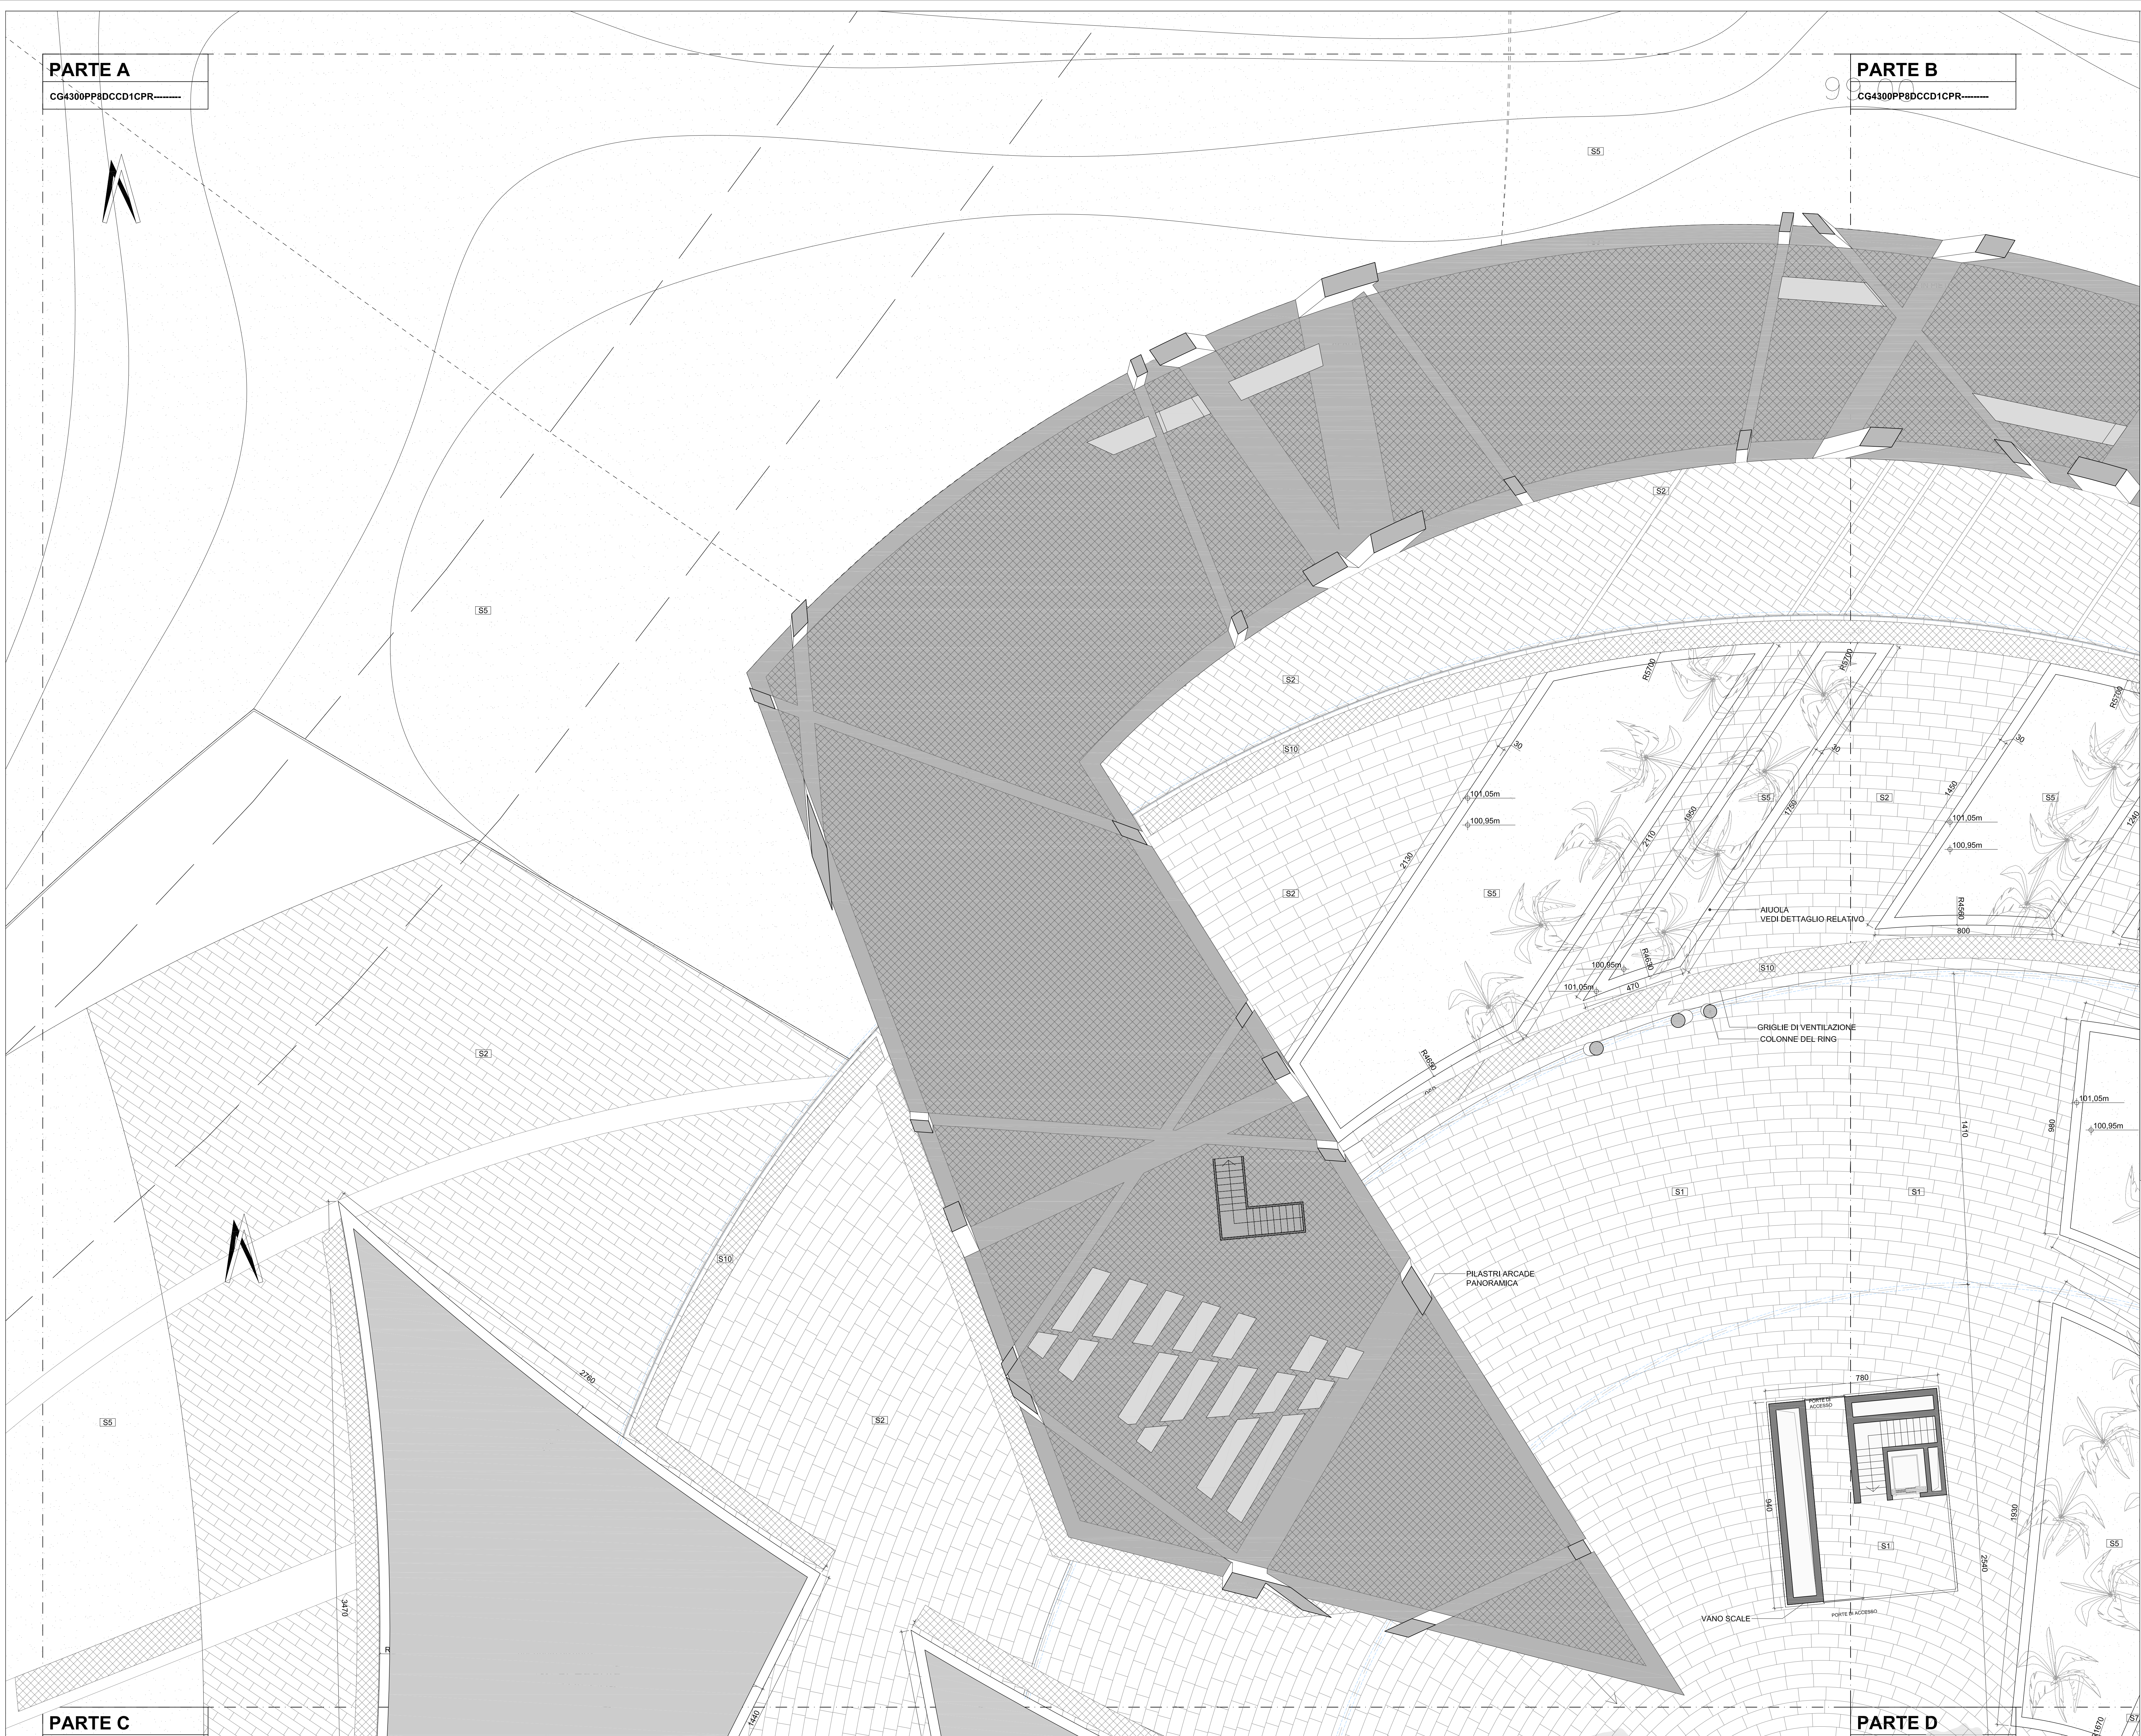

01 ARCADE : PIANTA A LIVELLO (quota 100.60) . Tavola 1/4  
1:100

**Stretto di Messina**  
 Concessione per la progettazione, realizzazione e gestione del collegamento stabile tra lo Scilo e il Corfù  
 Opere di Diritto Pubblico  
 Legge n° 1158 del 17 dicembre 1971, modificata dal D.Lgs. n° 114 del 24 aprile 2003

**EUROLINK**  
 PONTE SULLO STRETTO DI MESSINA  
 PROGETTO DEFINITIVO

**EUROLINK S.C.p.A.**  
 IMPREGILO S.p.A. (Mandatario)  
 SOCIETA' ITALIANA PER CONDOTTE D'ACQUA S.p.A. (Mandante)  
 COOPERATIVA MURATORI E CEMENTISTI - C.M.C. di Ravenna Soc. Coop. a.r.l. (Mandante)  
 SACVIS S.p.A. (Mandante)  
 ISHIKAWAJIMA - HARIMA HEAVY INDUSTRIES CO. Ltd. (Mandante)  
 A.C.I. S.C.p.A. - CONSORZIO STABILE (Mandante)

PROGETTO: ARCHITETTO STUDIO: CANTONE SOCI: Ing. A. Tomaglia C/O: Via S. Margherita, 10 40137 BOLOGNA	IL COORDINATORE GENERALE Project Manager Ing. P.P. Marchionni	STRETTO DI MESSINA Direttore Generale e R.D. del Progetto Ing. G. Tramontini	STRETTO DI MESSINA Amministratore Delegato (Dot. F. Giacco)
---	---------------------------------------------------------------------	---------------------------------------------------------------------------------------	-------------------------------------------------------------------

**COLLEGAMENTI CALABRIA**  
 CENTRO DIREZIONALE  
 OPERE CIVILI EDILI  
 FABBRICATI / EDIFICI I  
 ARCADE : PIANTA A LIVELLO (quota 100.60) - Tavola 1/4

C O M P I E				SCALA		
REV	DATA	DESCRIZIONE	REDATTO	VERIFICATO	APPROVATO	1:100
FO	20-06-11	EMMISSIONE FINALE	SOL	SOL	SOL	
NOME DEL FILE: CD0056_F0.dwg						