


01 SEZIONE DI PIAZZA DEL MEDITERRANEO - OVEST  
1:200



02 SEZIONE DI PIAZZA DEL MEDITERRANEO - EST  
1:200

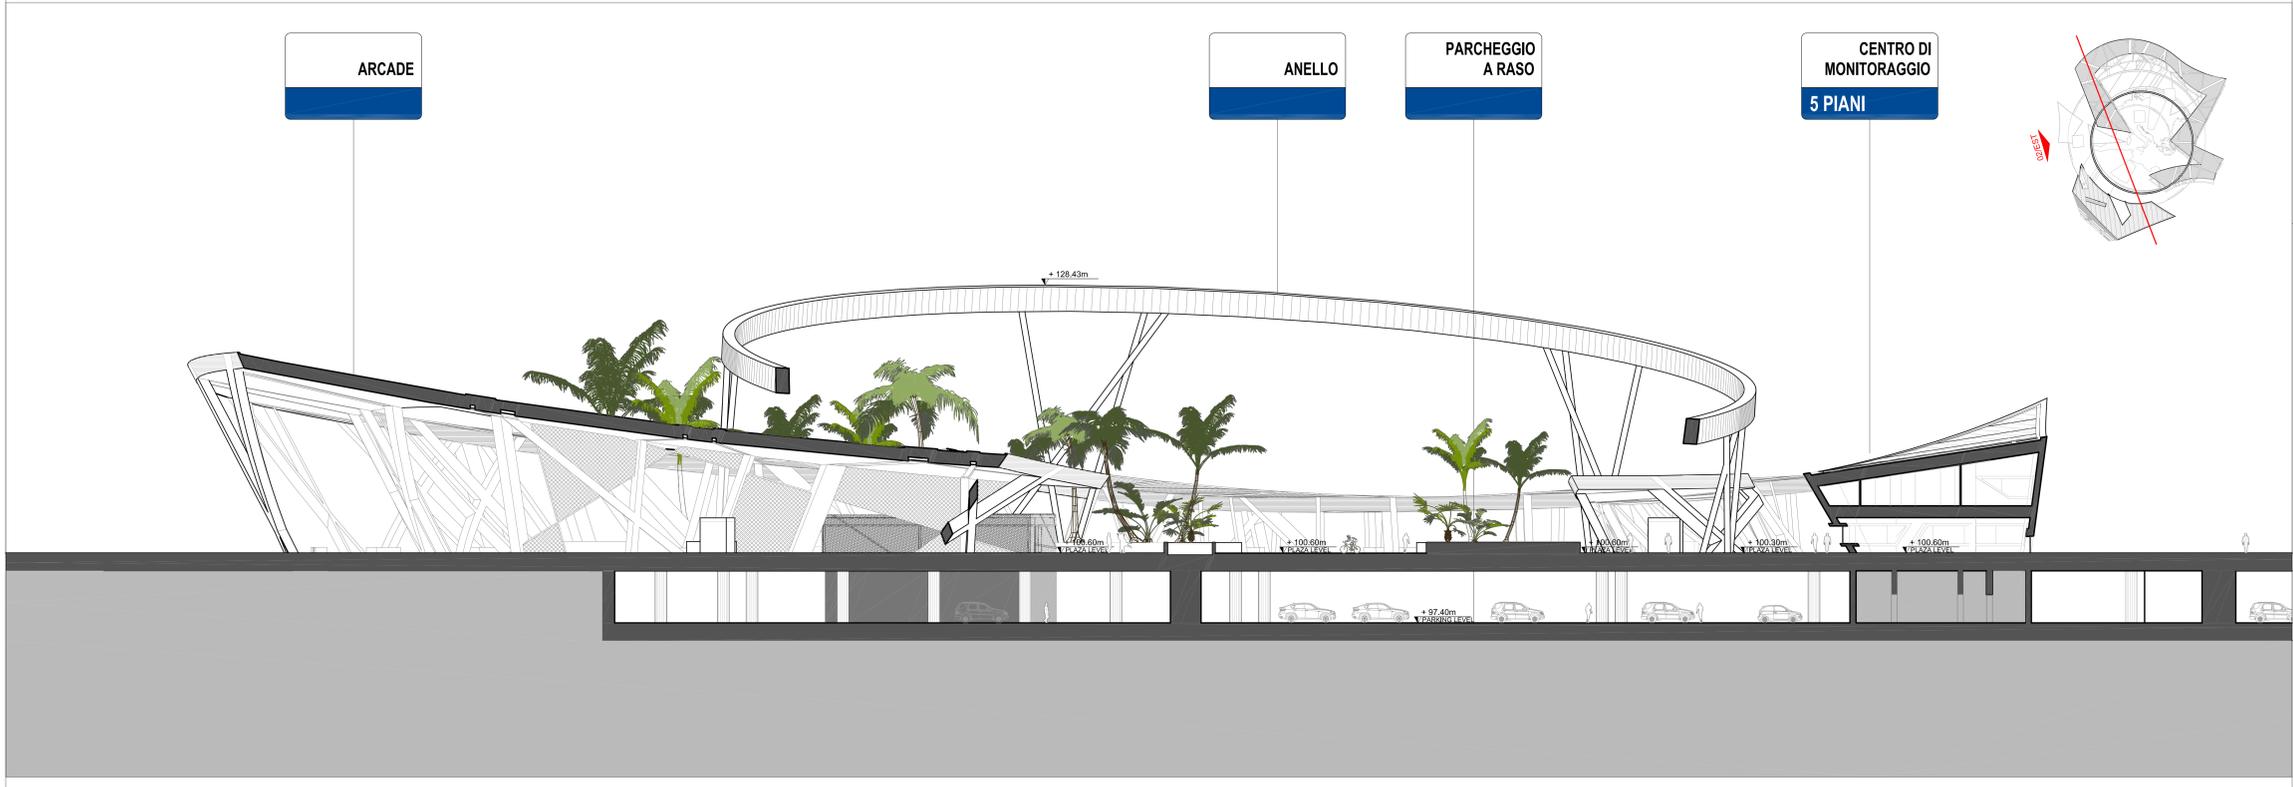


CONCESSIONARIO PER LA PROGETTAZIONE, REALIZZAZIONE E GESTIONE DEL COLLEGAMENTO STABILE TRA LA SICILIA E IL CONTINENTE  
 Organismo di diritto pubblico  
 (Legge n° 1158 del 13 dicembre 1971, modificata dal D.Lgs. n° 114 del 24 aprile 2003)

**PONTE SULLO STRETTO DI MESSINA**  
 PROGETTO DEFINITIVO

**EUROLINK S.C.p.A.**  
 IMPREGILO S.p.A. (Mandatario)  
 SOCIETA' ITALIANA PER CONDOTTE D'ACQUA S.p.A. (Mandante)  
 COOPERATIVA MURATORI E CEMENTISTI - C.M.C. di Ravenna Soc. Coop. a.r.l. (Mandante)  
 SACYR S.A.U. (Mandante)  
 ISHIKAWAJIMA - HARIMA HEAVY INDUSTRIES CO. Ltd. (Mandante)  
 A.C.I. S.C.P.A. - CONSORZIO STABILE (Mandante)

<b>PROGETTO</b> STUDIO TECNICO SOTT. ING. A. TARRA C. Via. S. Agostino, 10 40137 BOLOGNA	<b>IL COORDINATORE GENERALE</b> Project Manager Ing. P.P. Tracchese	<b>STRETTO DI MESSINA</b> Direzione Generale e Staff Collaboratori Ing. G. Frammaggi	<b>STRETTO DI MESSINA</b> Amministratore Delegato Dott. P. Scarso
--	---	---	---

SOTT. ING. G. TRARRA  
 Ufficio Progettazione Milano  
 n° 15408

**COLLEGAMENTI CALABRIA**  
 CENTRO DIREZIONALE  
 OPERE CIVILI EDILI  
 FABBRICATI / EDIFICI  
 ARCADE: SEZIONI TIPO

CD0063\_F0

REV.	DATA	DESCRIZIONE	REDAITTO	VERIFICATO	APPROVATO
F0	20-06-11	EMMISSIONE FINALE	SRL	SRL	SRL

SCALA: 1:200  
 NOME DEL FILE: C:\0063\_F0.dwg