




01 SEZIONE CONNESSIONE COLONNA - COPERTURA ARCADE
1:10

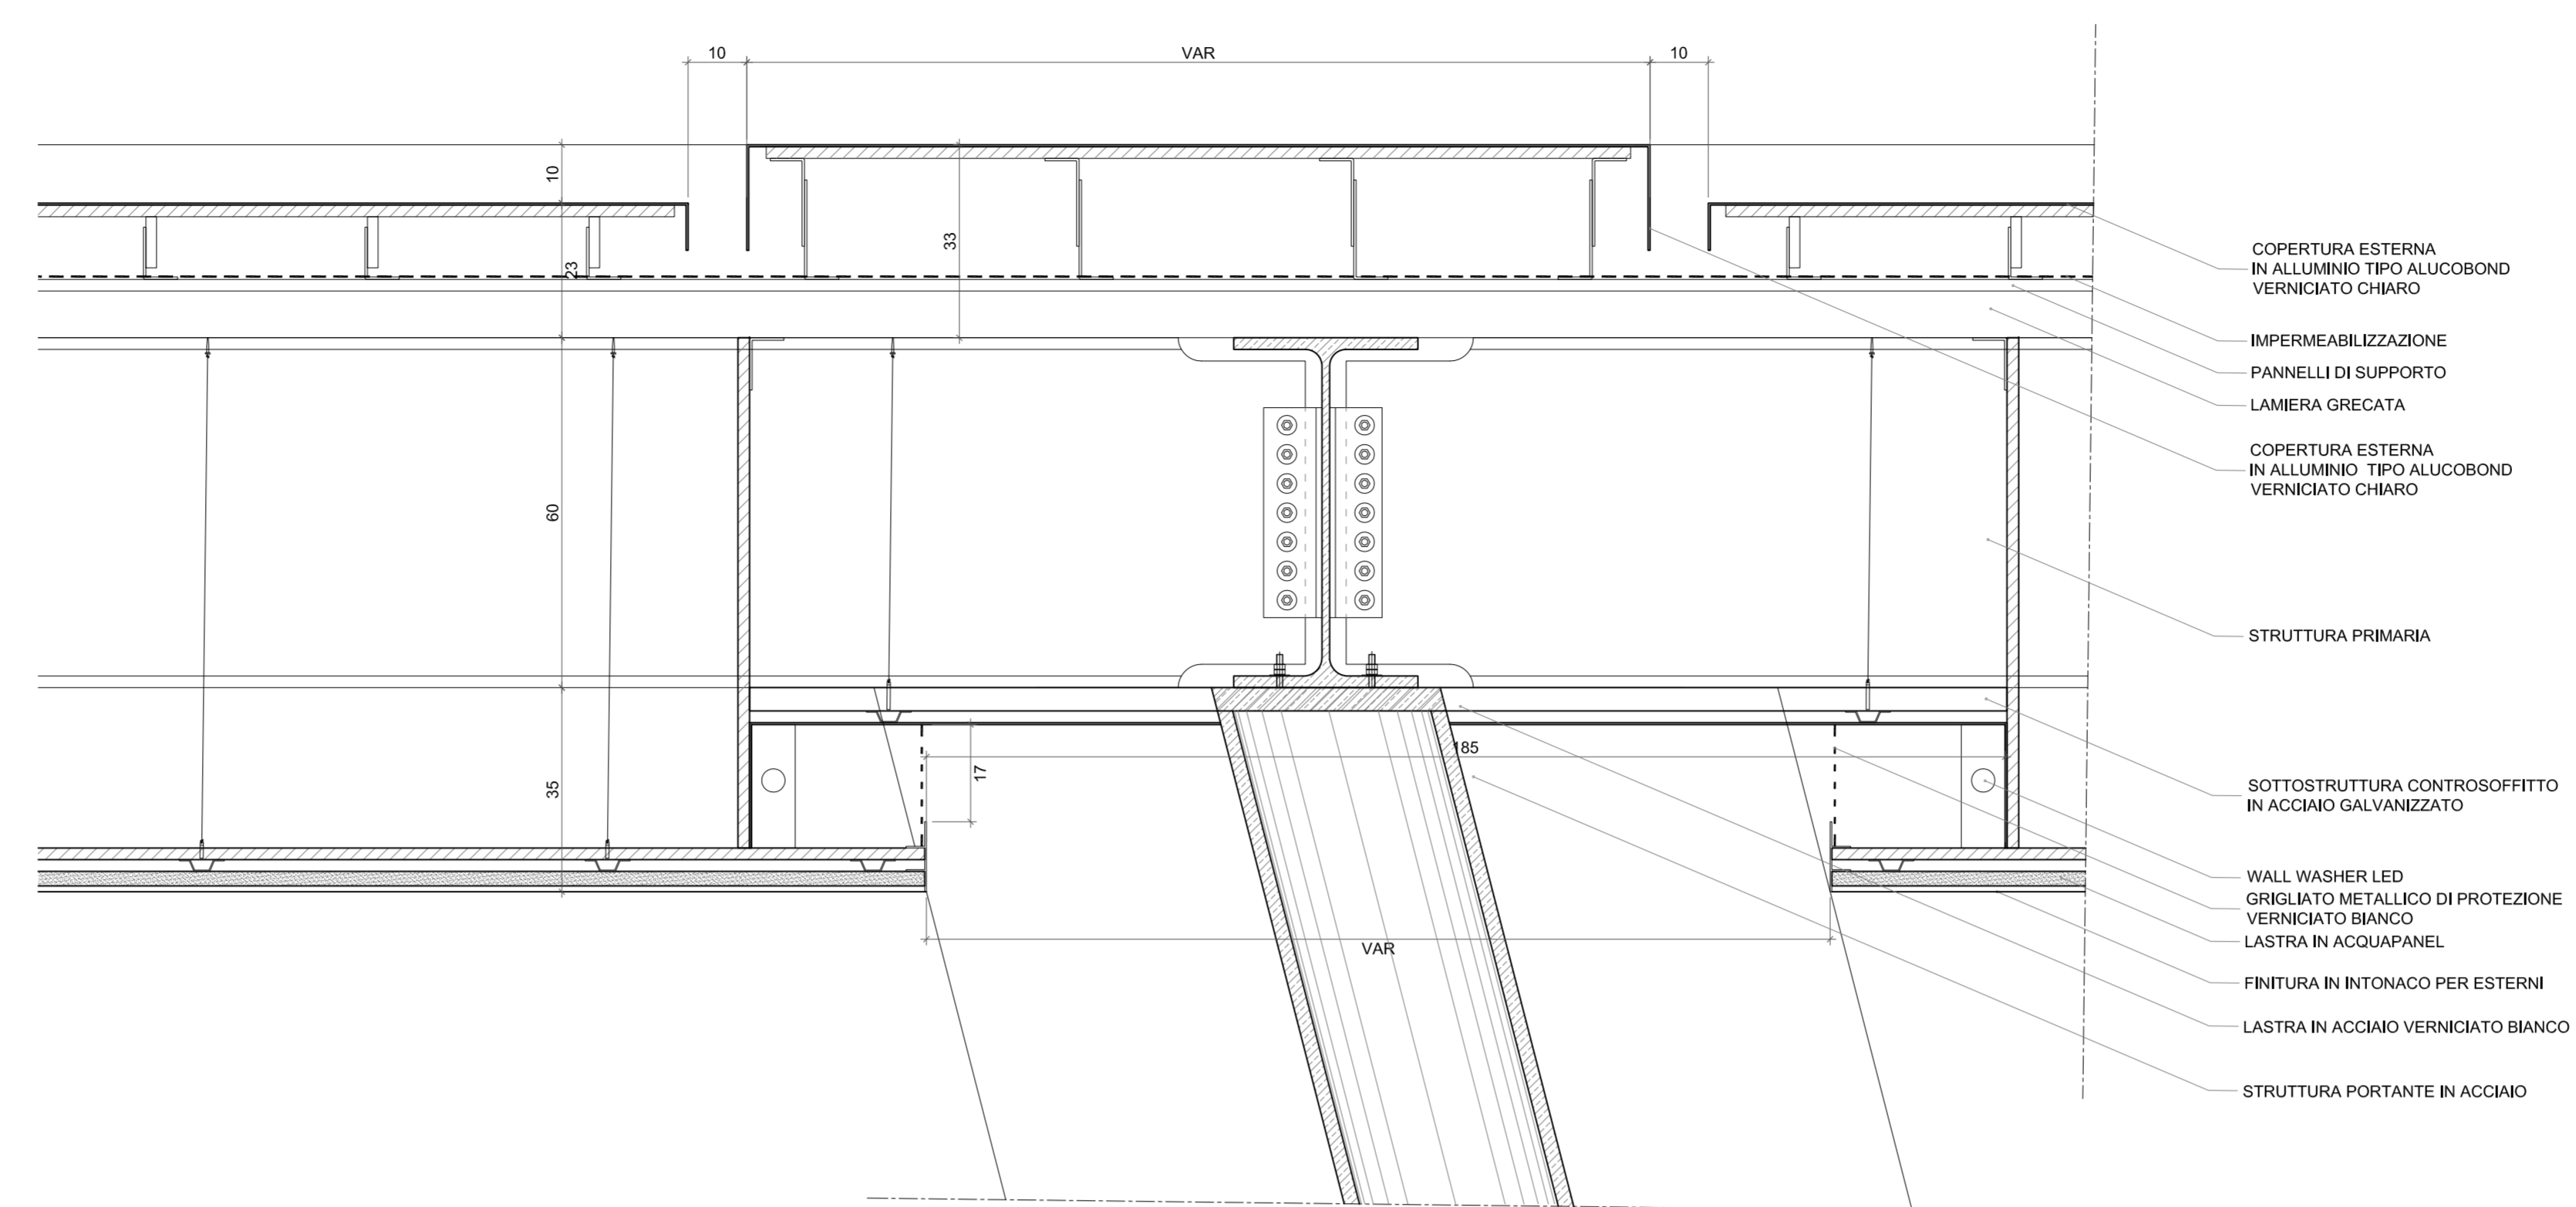

02 SEZIONE ATTRAVERSO IL SOFFITTO DELL'ARCADE E CORPO ILLUMINANTE
1:10

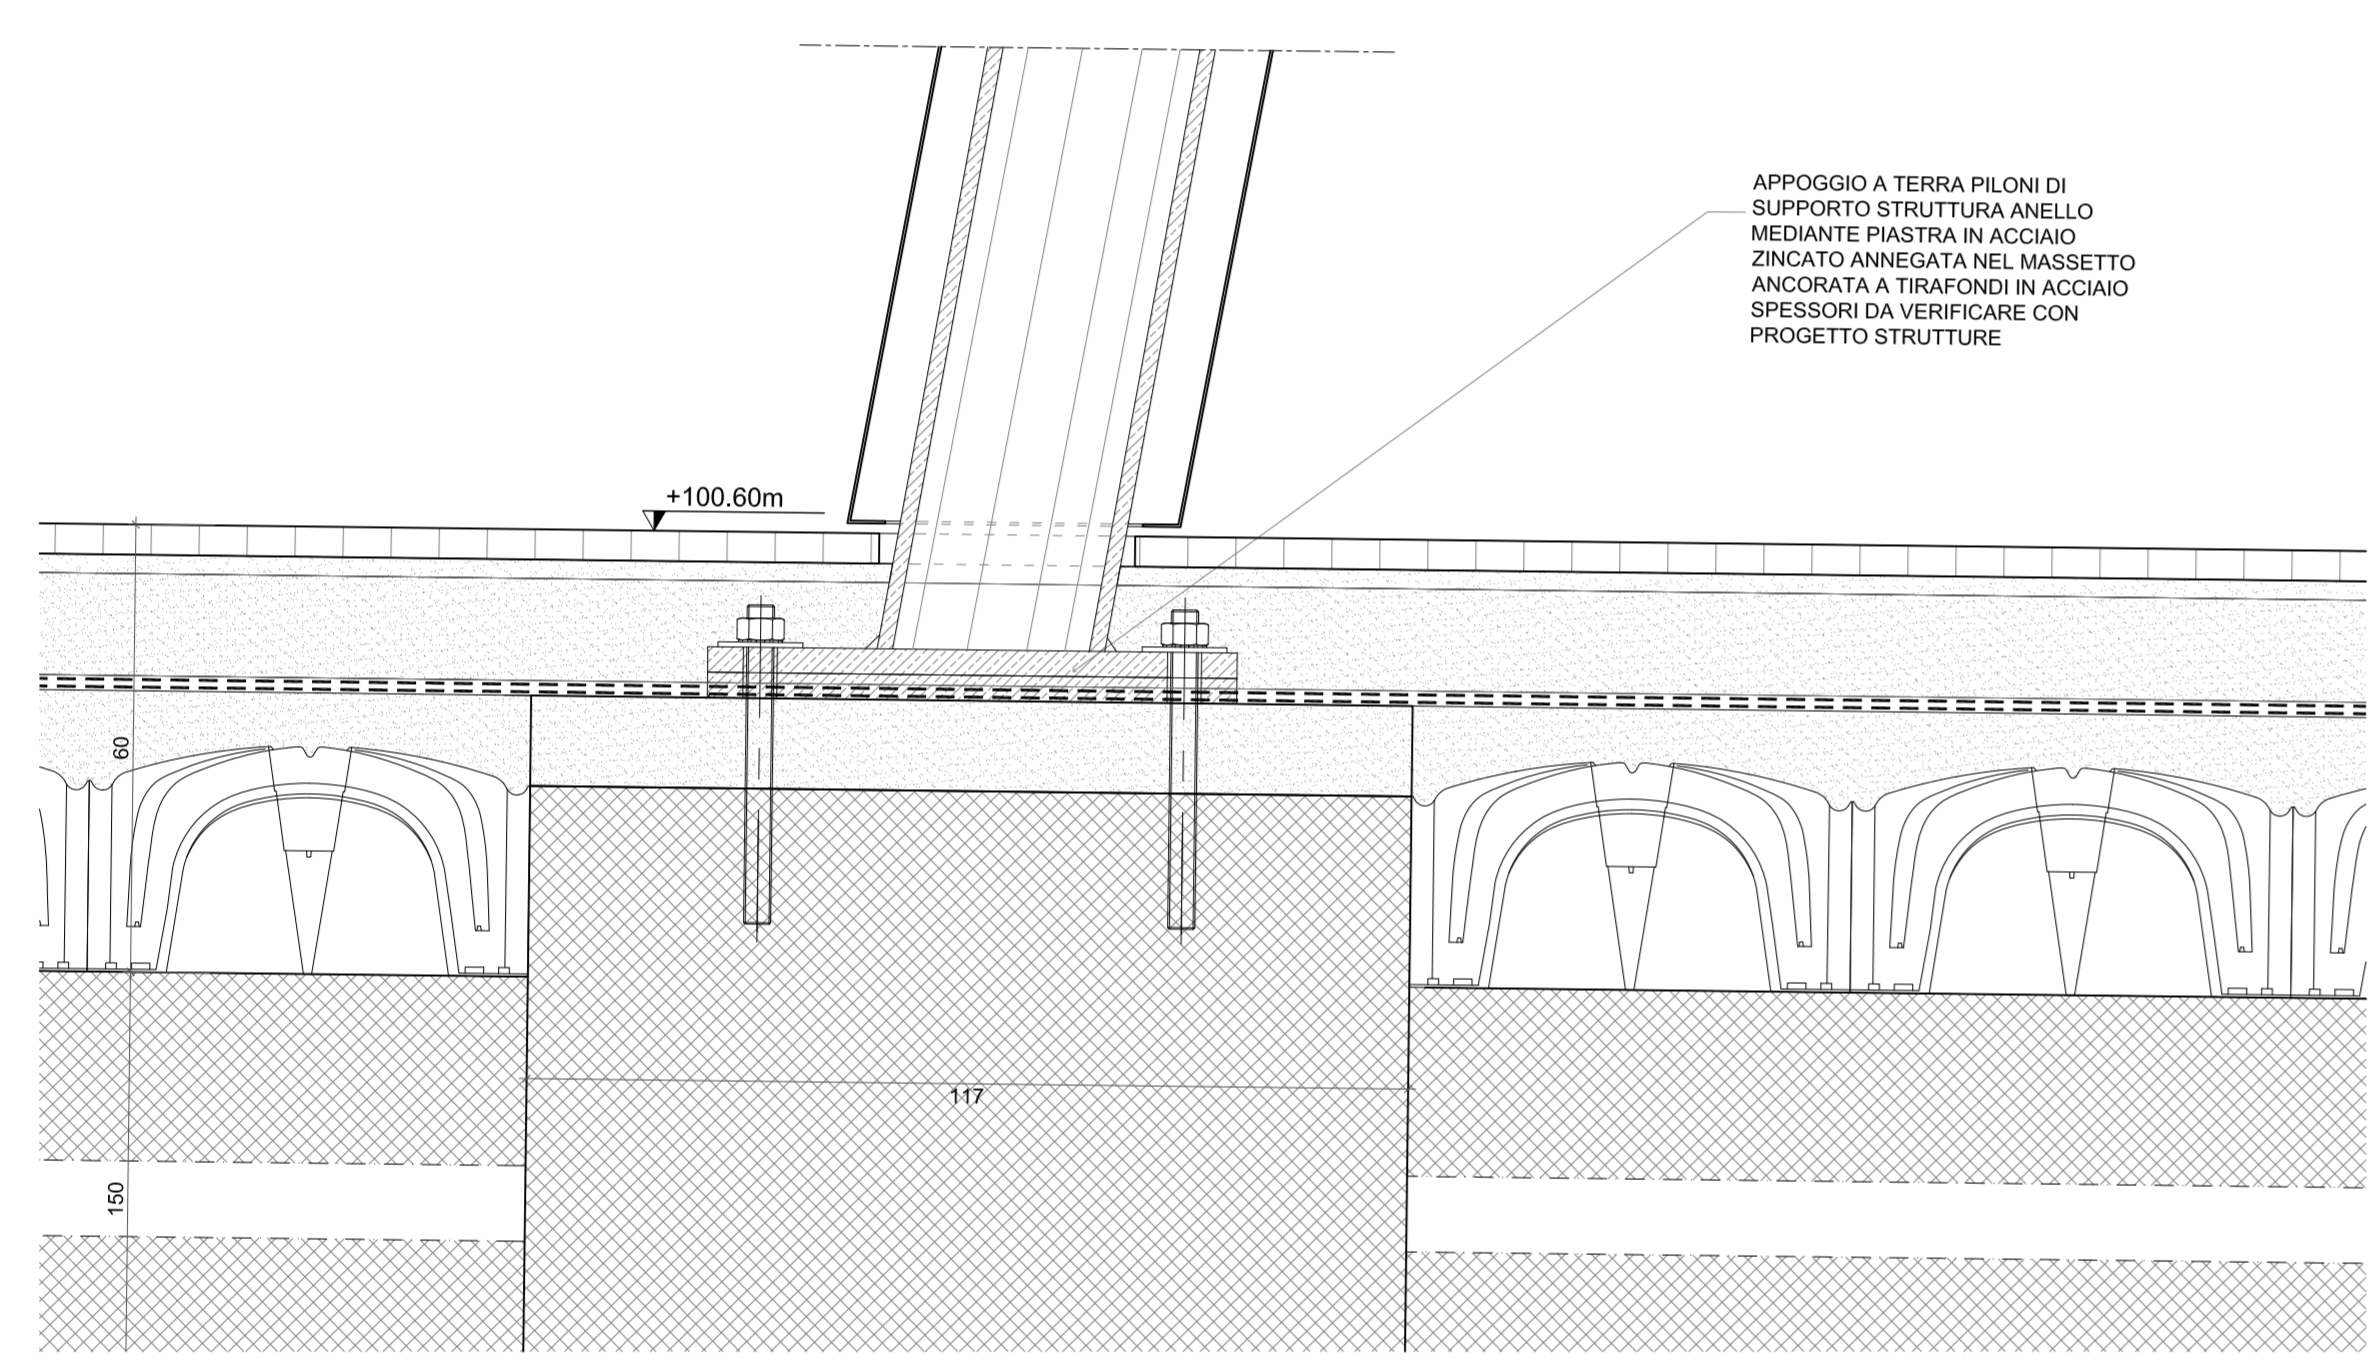

03 SEZIONE ALLA BASE DELLA COLONNA
1:10

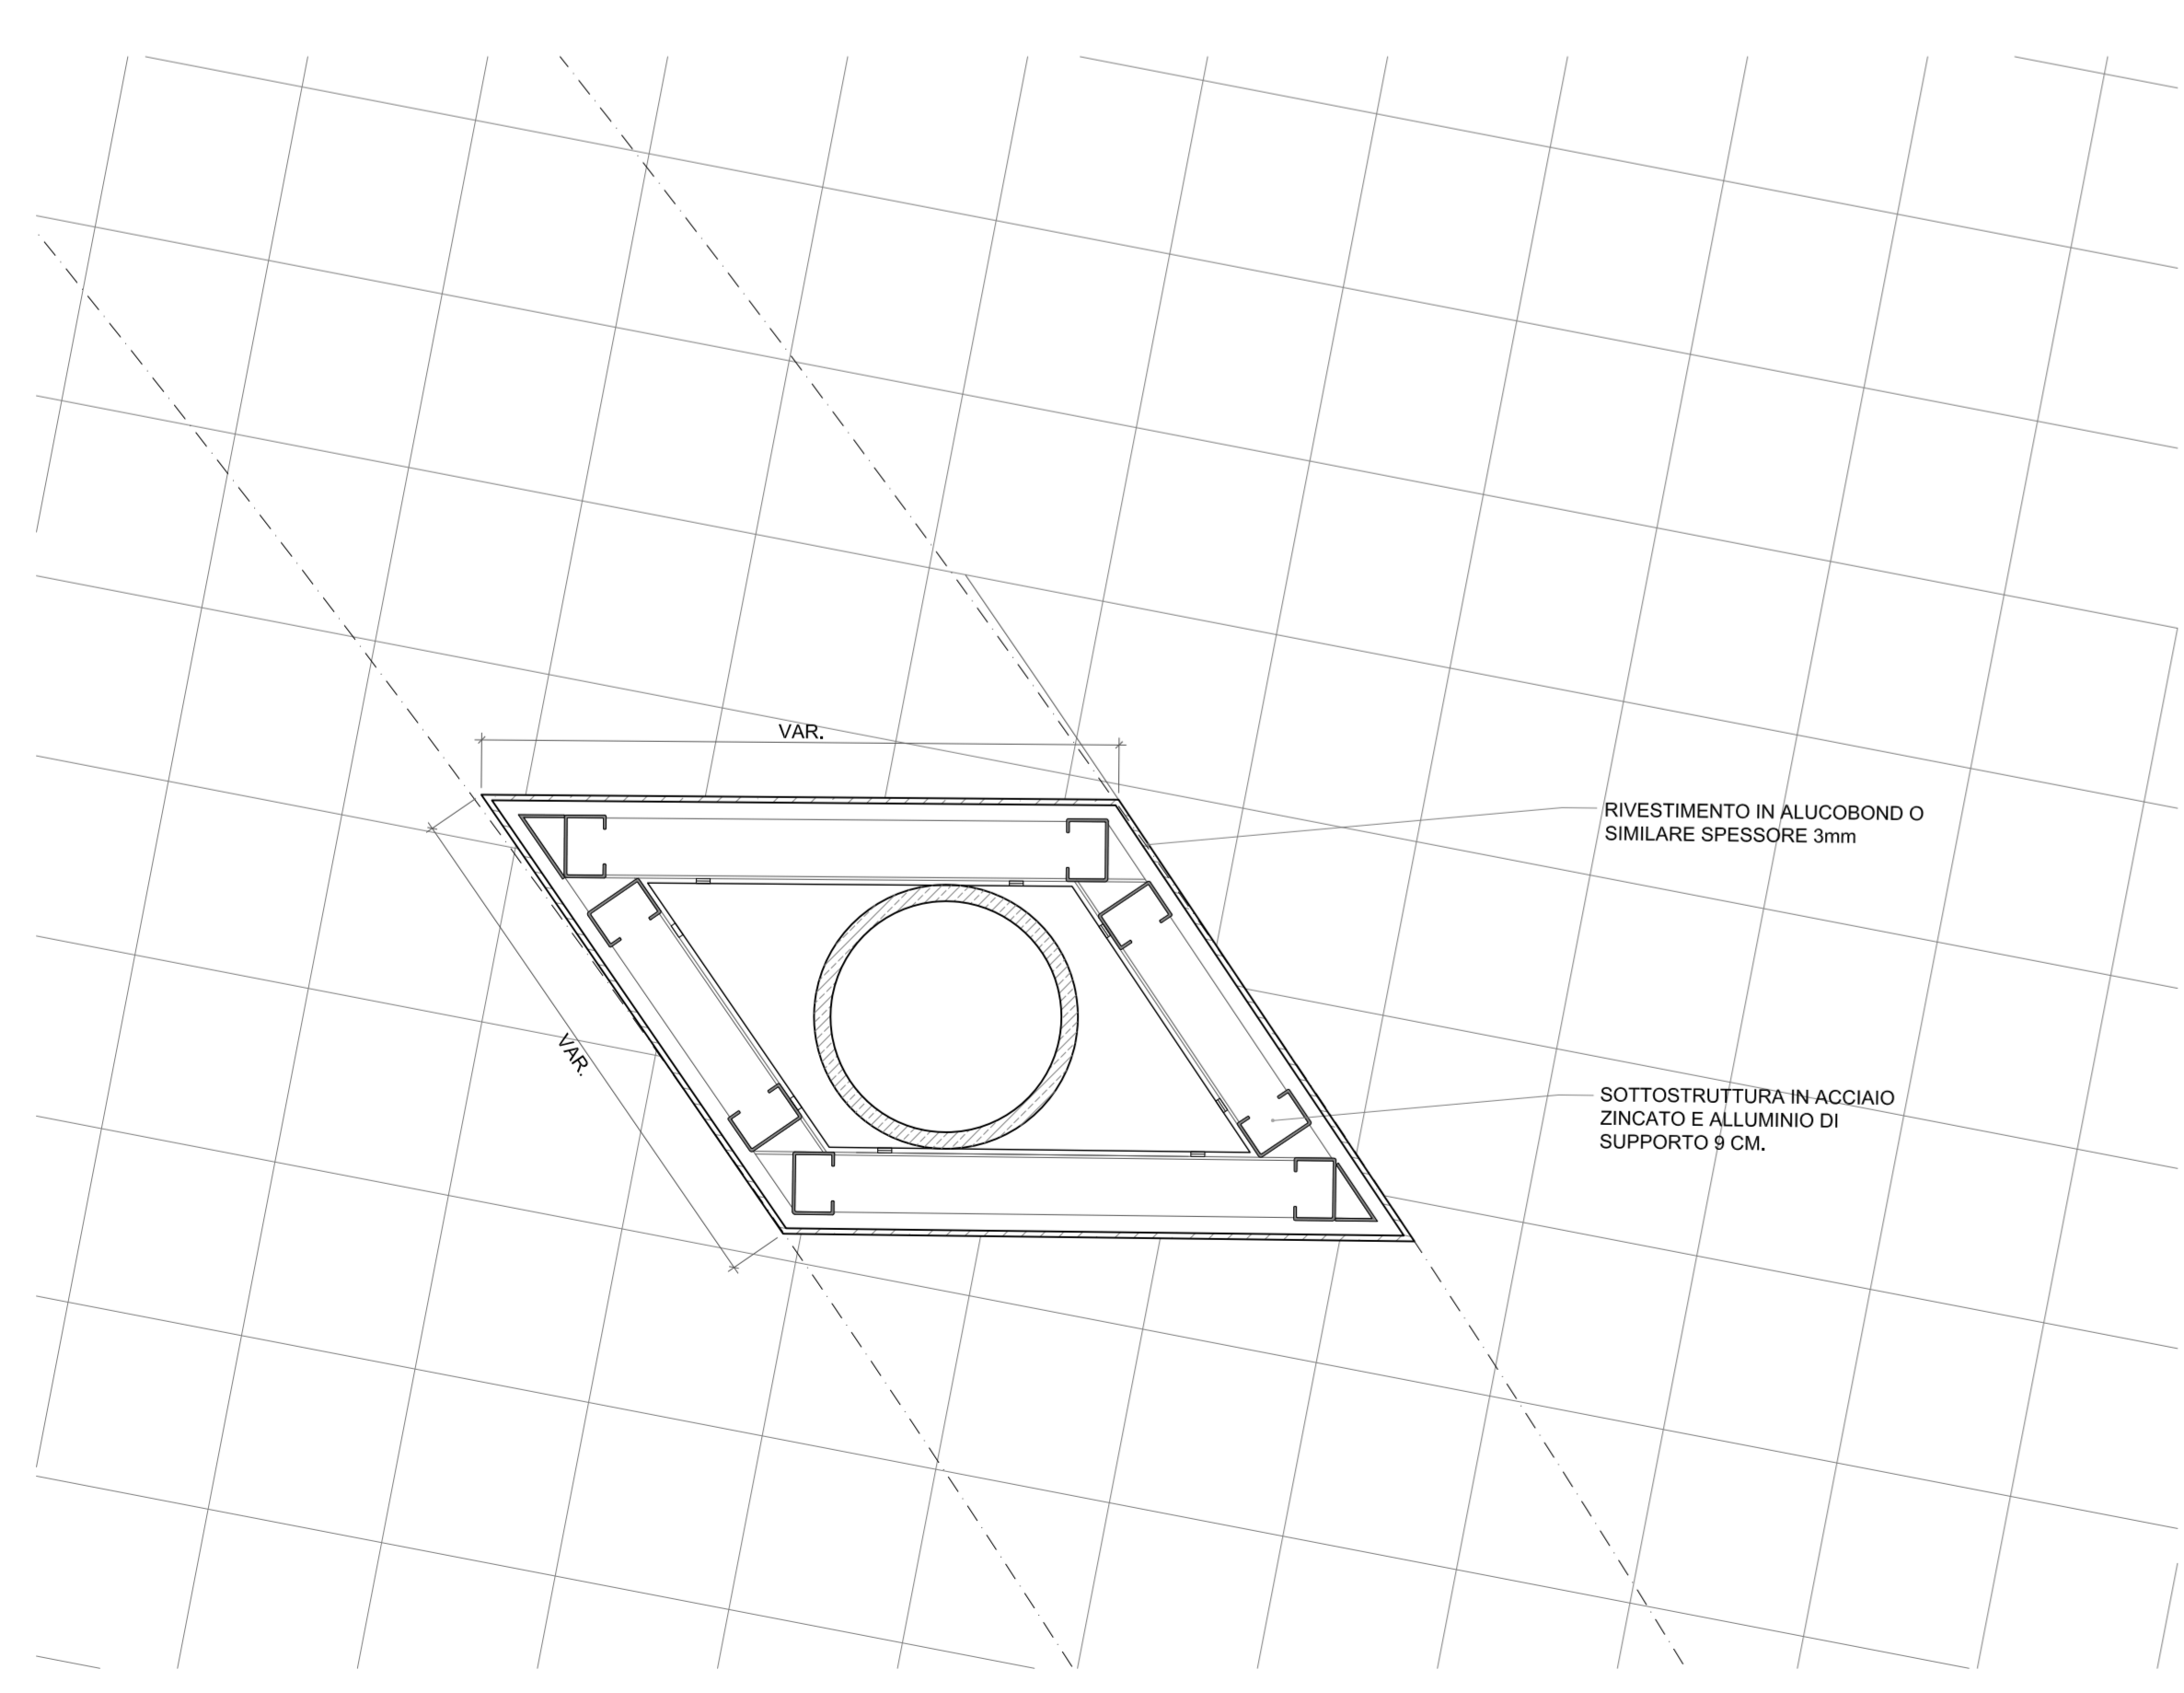

04 SEZIONE ORIZZONTALE COLONNA ARCADE
1:10

Concessionario per la progettazione, realizzazione e gestione del collegamento stabile tra la Sicilia e il Continente
Organismo di diritto pubblico
(Legge n° 1158 del 17 dicembre 1971, modificata dal D.Lgs. n° 114 del 24 aprile 2000)

PONTE SULLO STRETTO DI MESSINA

PROGETTO DEFINITIVO

EUROLINK S.C.p.A.
IMPREGIOLIO S.p.A. (Mandatario)
SOCIETA' ITALIANA PER CONDOTTE D'ACQUA S.p.A. (Mandante)
COOPERATIVA MURATORI E CEMENTISTI - C.M.C. di Ravenna Soc. Coop. a.r.l. (Mandante)
SACYR S.A.U. (Mandante)
ISHIKAWAJIMA - HARIMA HEAVY INDUSTRIES CO. Ltd. (Mandante)
A.C.I. S.C.P.A. - CONSORZIO STABILE (Mandante)

EUROINFORM PIAZZA CAPOECONOMI, 10/10000 00100 ROMA, ITALIA Tel. +39 06 4781111 Fax +39 06 4781112	E. COOPERATIVE GENERALE Project Manager (Ing. P.P. Tracchia)	STRETTO DI MESSINA Direzione generale e Staff esecutivo (Ing. G. Frammaggi)	STRETTO DI MESSINA Amministratore Delegato (Dott. P. Cianci)
---	--	--	--

COLLEGAMENTI CALABRIA
CENTRO DIREZIONALE
OPERE CIVILI EDILI
FABBRICATI / EDIFICI
ARCADE : DETTAGLI

CD0067_F0

C.O.M.P.E.				SCALA			
C	0	4	3	0	0	0	1:200
REV.	DATA	DESCRIZIONE	REDAZIONE	VERIFICATO	APPROVATO		
		EMISSIONE FINALE	SRL	SRL	SRL		
NOME DEL FILE: C00067_F0.dwg							