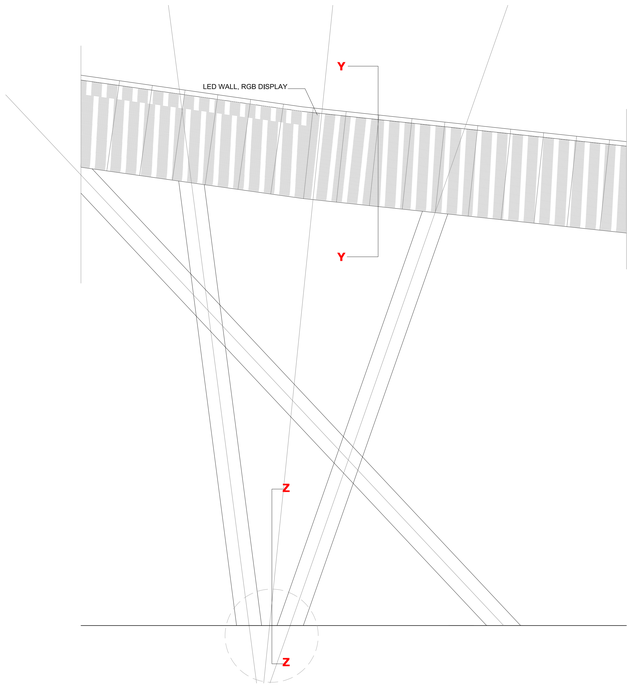

01 PROSPETTO C
SCALE 1:50

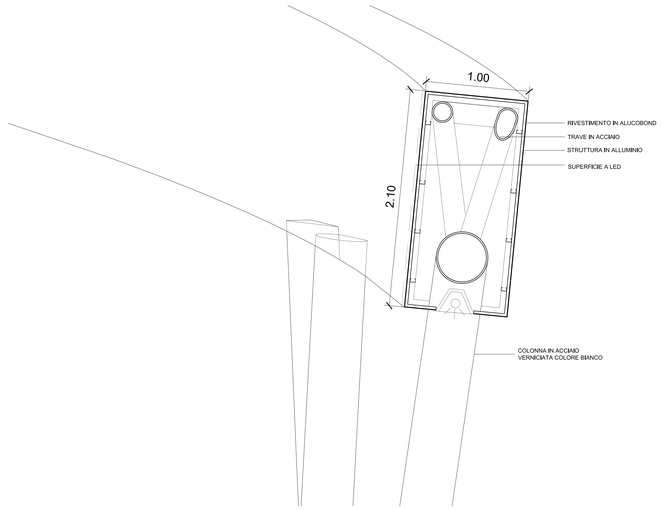

02 SEZIONE YY
SCALE 1:20

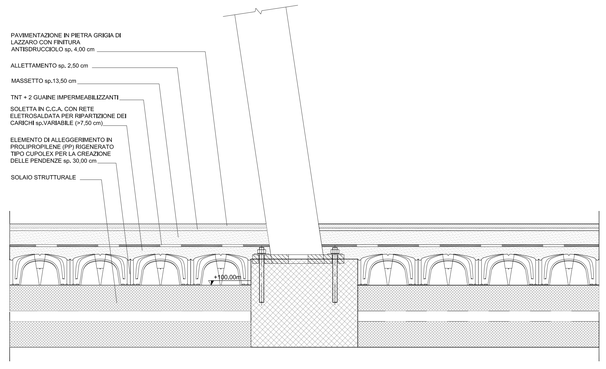

03 SEZIONE ZZ
SCALE 1:20

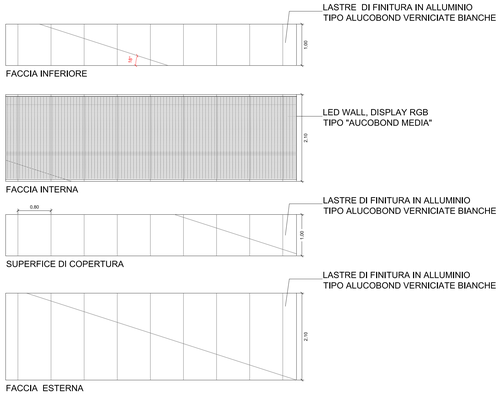

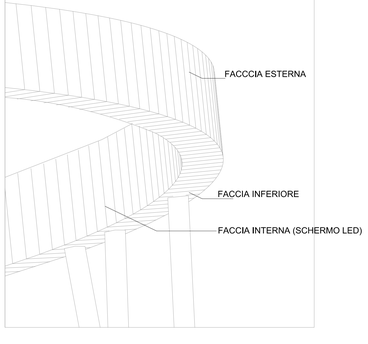

05 RING DETTAGLIO DI PROSPETTO
SCALA 1:50

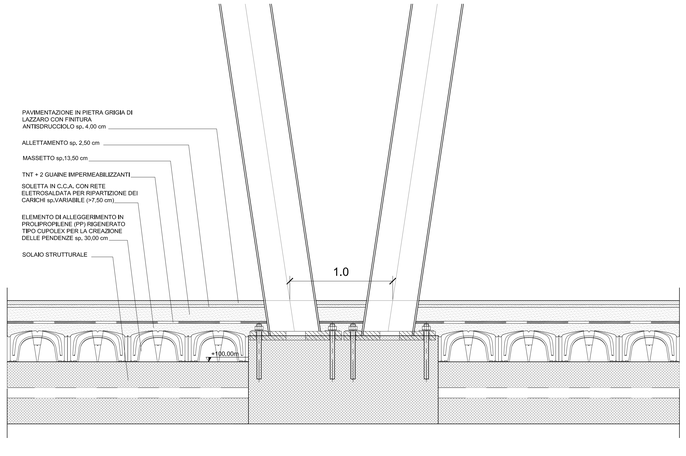

04 DETTAGLIO AT X
SCALE 1:20

Stretto di Messina

Concessionaria per la progettazione, realizzazione e gestione del collegamento stabile tra la Sicilia e il Continente
Organismo di Diritto pubblico
(Legge n° 1158 del 17 dicembre 1971, modificata dal D.Lgs. n° 114 del 24 aprile 2003)

EurolinK

PONTE SULLO STRETTO DI MESSINA

PROGETTO DEFINITIVO

EUROLINK S.C.p.A.
IMPREGILO S.p.A. (Mandataria)
SOCIETA' ITALIANA PER CONDOTTE D'ACQUA S.p.A. (Mandante)
COOPERATIVA MURATORI E CEMENTISTI - C.M.C. di Ravenna Soc. Coop. a.r.l. (Mandante)
SACYR S.A.U. (Mandante)
ISHIKAWAJIMA - HARIMA HEAVY INDUSTRIES CO. Ltd. (Mandante)
A.C.I. S.C.P.A. - CONSORZIO STABILE (Mandante)

IL PROGETTISTA	IL CONTRAENTE GENERALE	STRETTO DI MESSINA	STRETTO DI MESSINA
STUDIO DANIEL LIBESKIND STUDIO CITYDESIGN PROGETTISTI PER LA PARTE ARCHITETTONICA Dott. Arch. M. Lapa Ordine Ingegneri Milano n° 10.937 Dott. Ing. E. Pagani Ordine Ingegneri Milano n° 15408	Project Manager (Ing. P.P. Marcheselli)	Direzione Generale e RUP Validazione (Ing. G. Fiammenghi)	Amministratore Delegato (Dott. P. Ciucci)

COLLEGAMENTI CALABRIA

CD0069_F0

CENTRO DIREZIONALE
OPERE CIVILI EDILI
FABBRICATI / EDIFICI
RING : DETTAGLI

CODICE: C G 4 5 0 0 P S C D C C D I C F A G D 0 0 0 0 0 5 F0

SCALA: 1:200

REV.	DATA	DESCRIZIONE	REDATTO	VERIFICATO	APPROVATO
F0	20-06-11	EMISSIONE FINALE	SDL	SDL	SDL

NOME DEL FILE: CD0069_F0.dwg