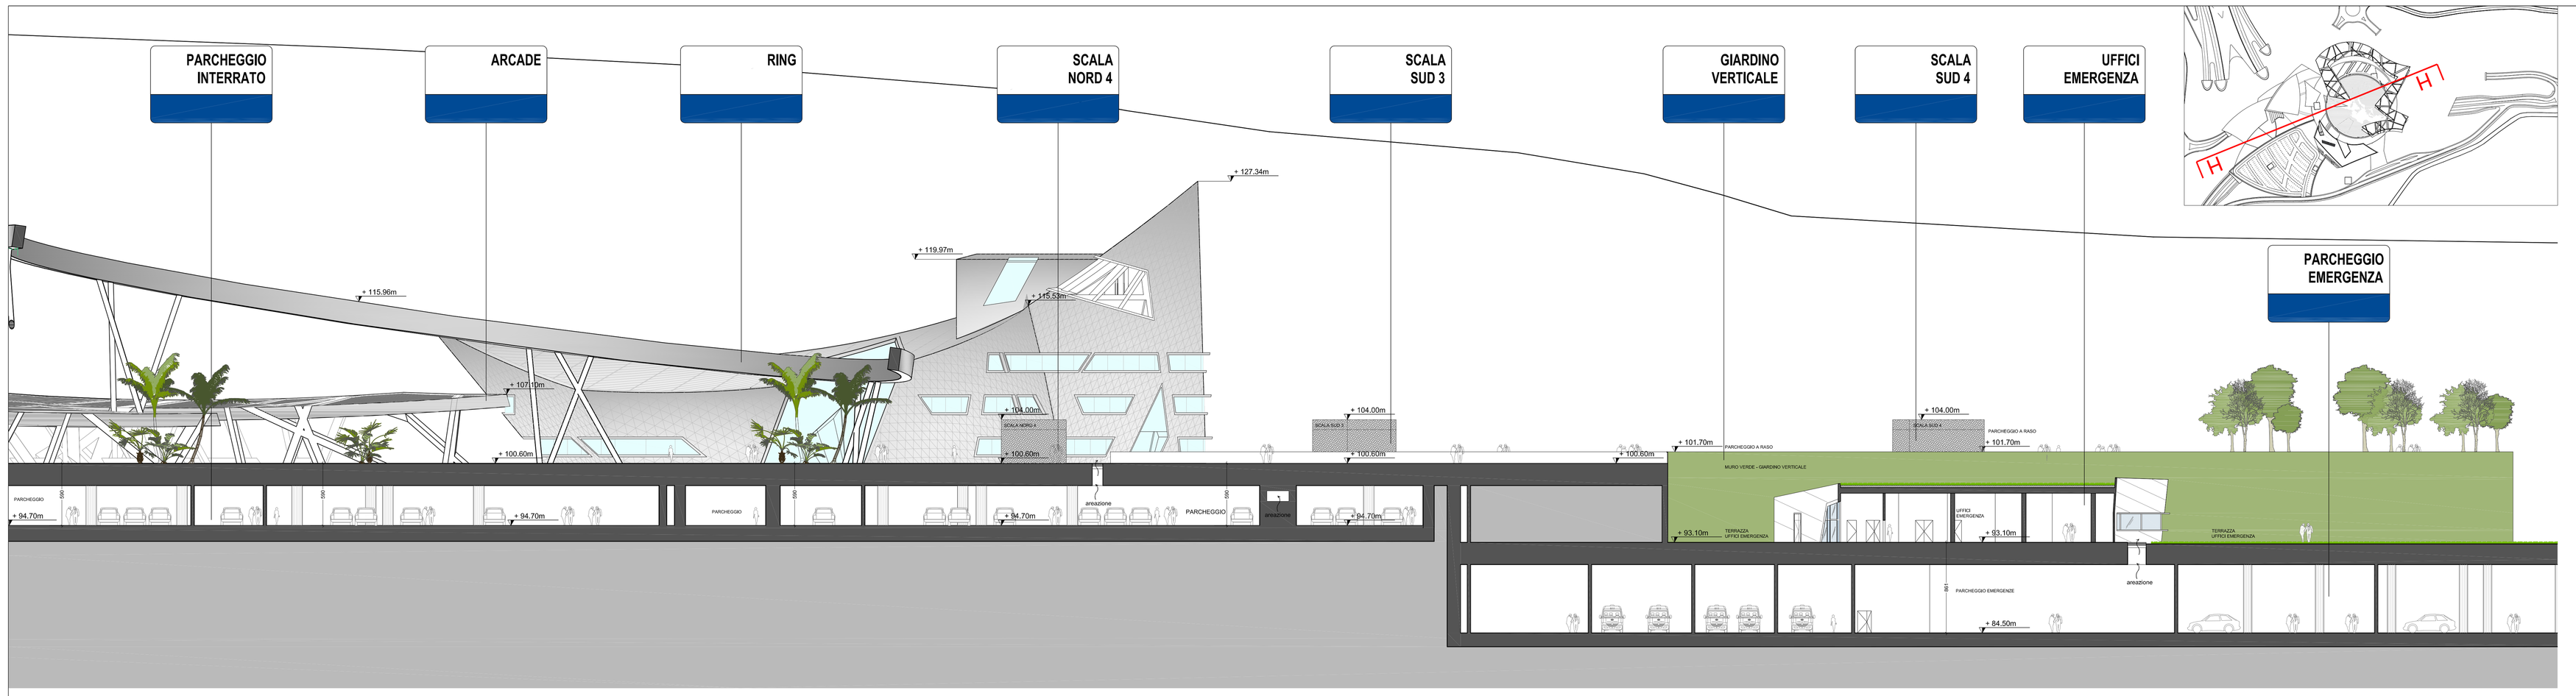

1 SEZIONE GENERALE INTERVENTO H - H
1:200

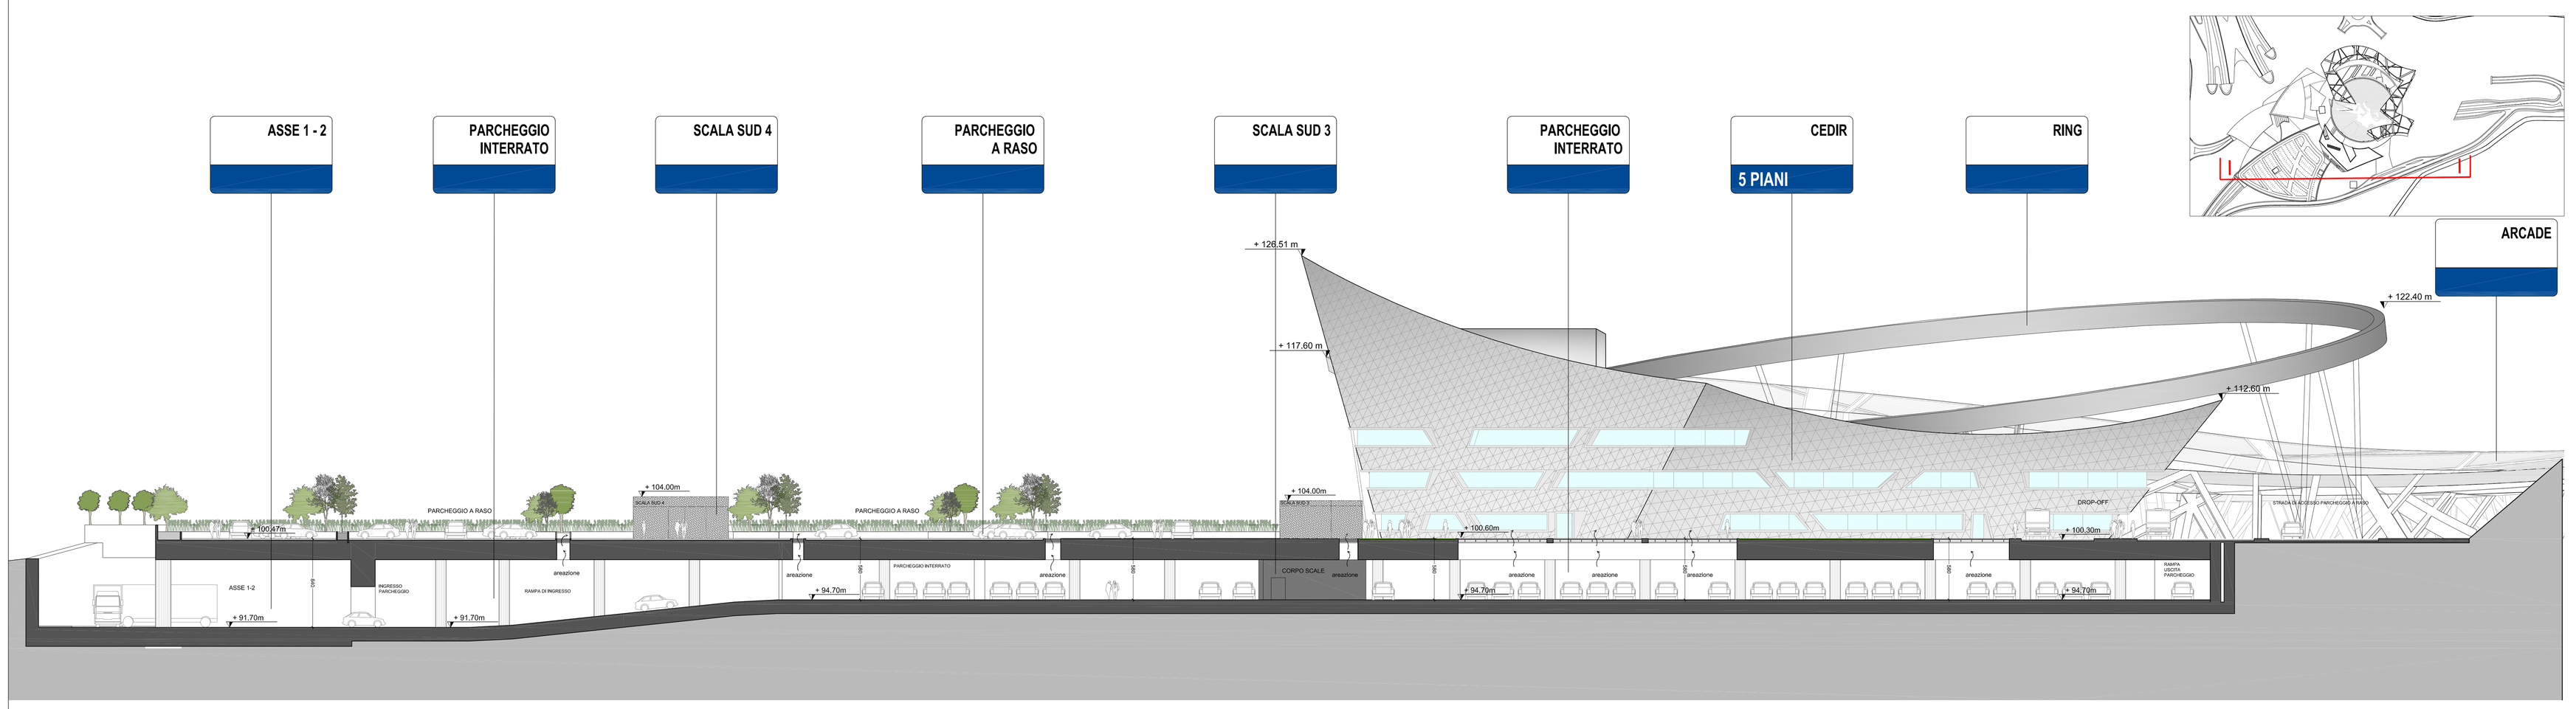

2 SEZIONE GENERALE INTERVENTO I - I
1:200

Stretto di Messina

Concessionaria per la progettazione, realizzazione e gestione del collegamento stabile tra la Sicilia e il Continente
Organismo di Diritto pubblico
(Legge n° 1158 del 17 dicembre 1971, modificata dal D.Lgs. n° 114 del 24 aprile 2003)

EurolinK

PONTE SULLO STRETTO DI MESSINA

PROGETTO DEFINITIVO

EUROLINK S.C.p.A.
IMPREGILO S.p.A. (Mandataria)
SOCIETÀ ITALIANA PER CONDOTTE D'ACQUA S.p.A. (Mandante)
COOPERATIVA MURATORI E CEMENTISTI - C.M.C. di Ravenna Soc. Coop. a.r.l. (Mandante)
SACYR S.A.U. (Mandante)
ISHIKAWAJIMA - HARIMA HEAVY INDUSTRIES CO. Ltd. (Mandante)
A.C.I. S.C.P.A. - CONSORZIO STABILE (Mandante)

STUDIO DANIEL LIBESKIND
STUDIO ORTISEI
Progettazione architettonica generale
Dott. Arch. Daniel Libeskind
Dott. Arch. E. Parere
Dott.ssa Rosalinda Hillier
Dott. Arch. Ortisei

IL CONTRAENTE GENERALE
Project Manager
Ing. P.P. Marcheselli

STRETTO DI MESSINA
Direttore Generale
P.P. Marcheselli
Ing. G. Fiammenghi

STRETTO DI MESSINA
Amministratore Delegato
Dott. P. Ciucci

COLLEGAMENTI CALABRIA
CENTRO DIREZIONALE
OPERE CIVILI EDILI
PARCHEGGI
SEZIONI LONGITUDINALI

CD0108_F0

SCALA: 1:200

REV.	DATA	DESCRIZIONE	REDATTO	VERIFICATO	APPROVATO
F0	20-06-11	EMISSIONE FINALE	SDL	SDL	SDL

NOME DEL FILE: CD0108_F0.dwg