

"PARATIA IN DIAFRAMMI (MEZZI DI EMERGENZA)"
L=45.20 m

PK Iniziale "ASSE USCITA ROT. 4"
L=60.78 m

"MURO IN C.A. - ASSE 1-2"
L=18.20 m
PK iniz. 0+384.10-PK fin. 0+402.30

"ROTATORIA 4"
R=18.75 m

PK Iniziale "ASSE INGRESSO ROT. 2"
L=64.30 m

"MURO IN T.R. - ASSE 4-2"
L=21.00 m
PK iniz. 0+132.25-PK fin. 0+153.25

"ROTATORIA 2"

"GALLERIA ARTIFICIALE - ASSE 3-4"
L=202.85 m
PK iniz. 0+40.00-PK fin. 0+240.50

PK Iniziale "ASSE INGRESSO ROT. 4"
L=54.70 m

"MURI IN C.A. - ASSE 3-4"
L=20.55 m
PK iniz. 0+20.00-PK fin. 0+60.00

"MURI DI RISVOLTO - ASSE 3-4"
L=16.00 m
PK 0+40.00

"PARATIA IN DIAFRAMMI CORPO DI FABBRICA 7 (PARCHEGGIO PIAZZA)"
L=41.55 m


Nome	Ascissa	Ordinato
1	202530.8462	532846.7139
2	202557.1462	532815.9717
3	202560.5901	532819.2389

"MURO IN T.R. - RAMPA 1"
L=64.90 m
PK iniz. 0+58.40-PK fin. 0+120.80


PK Iniziale "RAMPA 1"
L=459.90 m

"PARATIA IN DIAFRAMMI - RAMPA 1"
L=300.85 m
PK iniz. 0+09.95 (Asse Rot. 2)-PK fin. 0+193.45 (Asse Rampa 1)

NOTE GENERALI

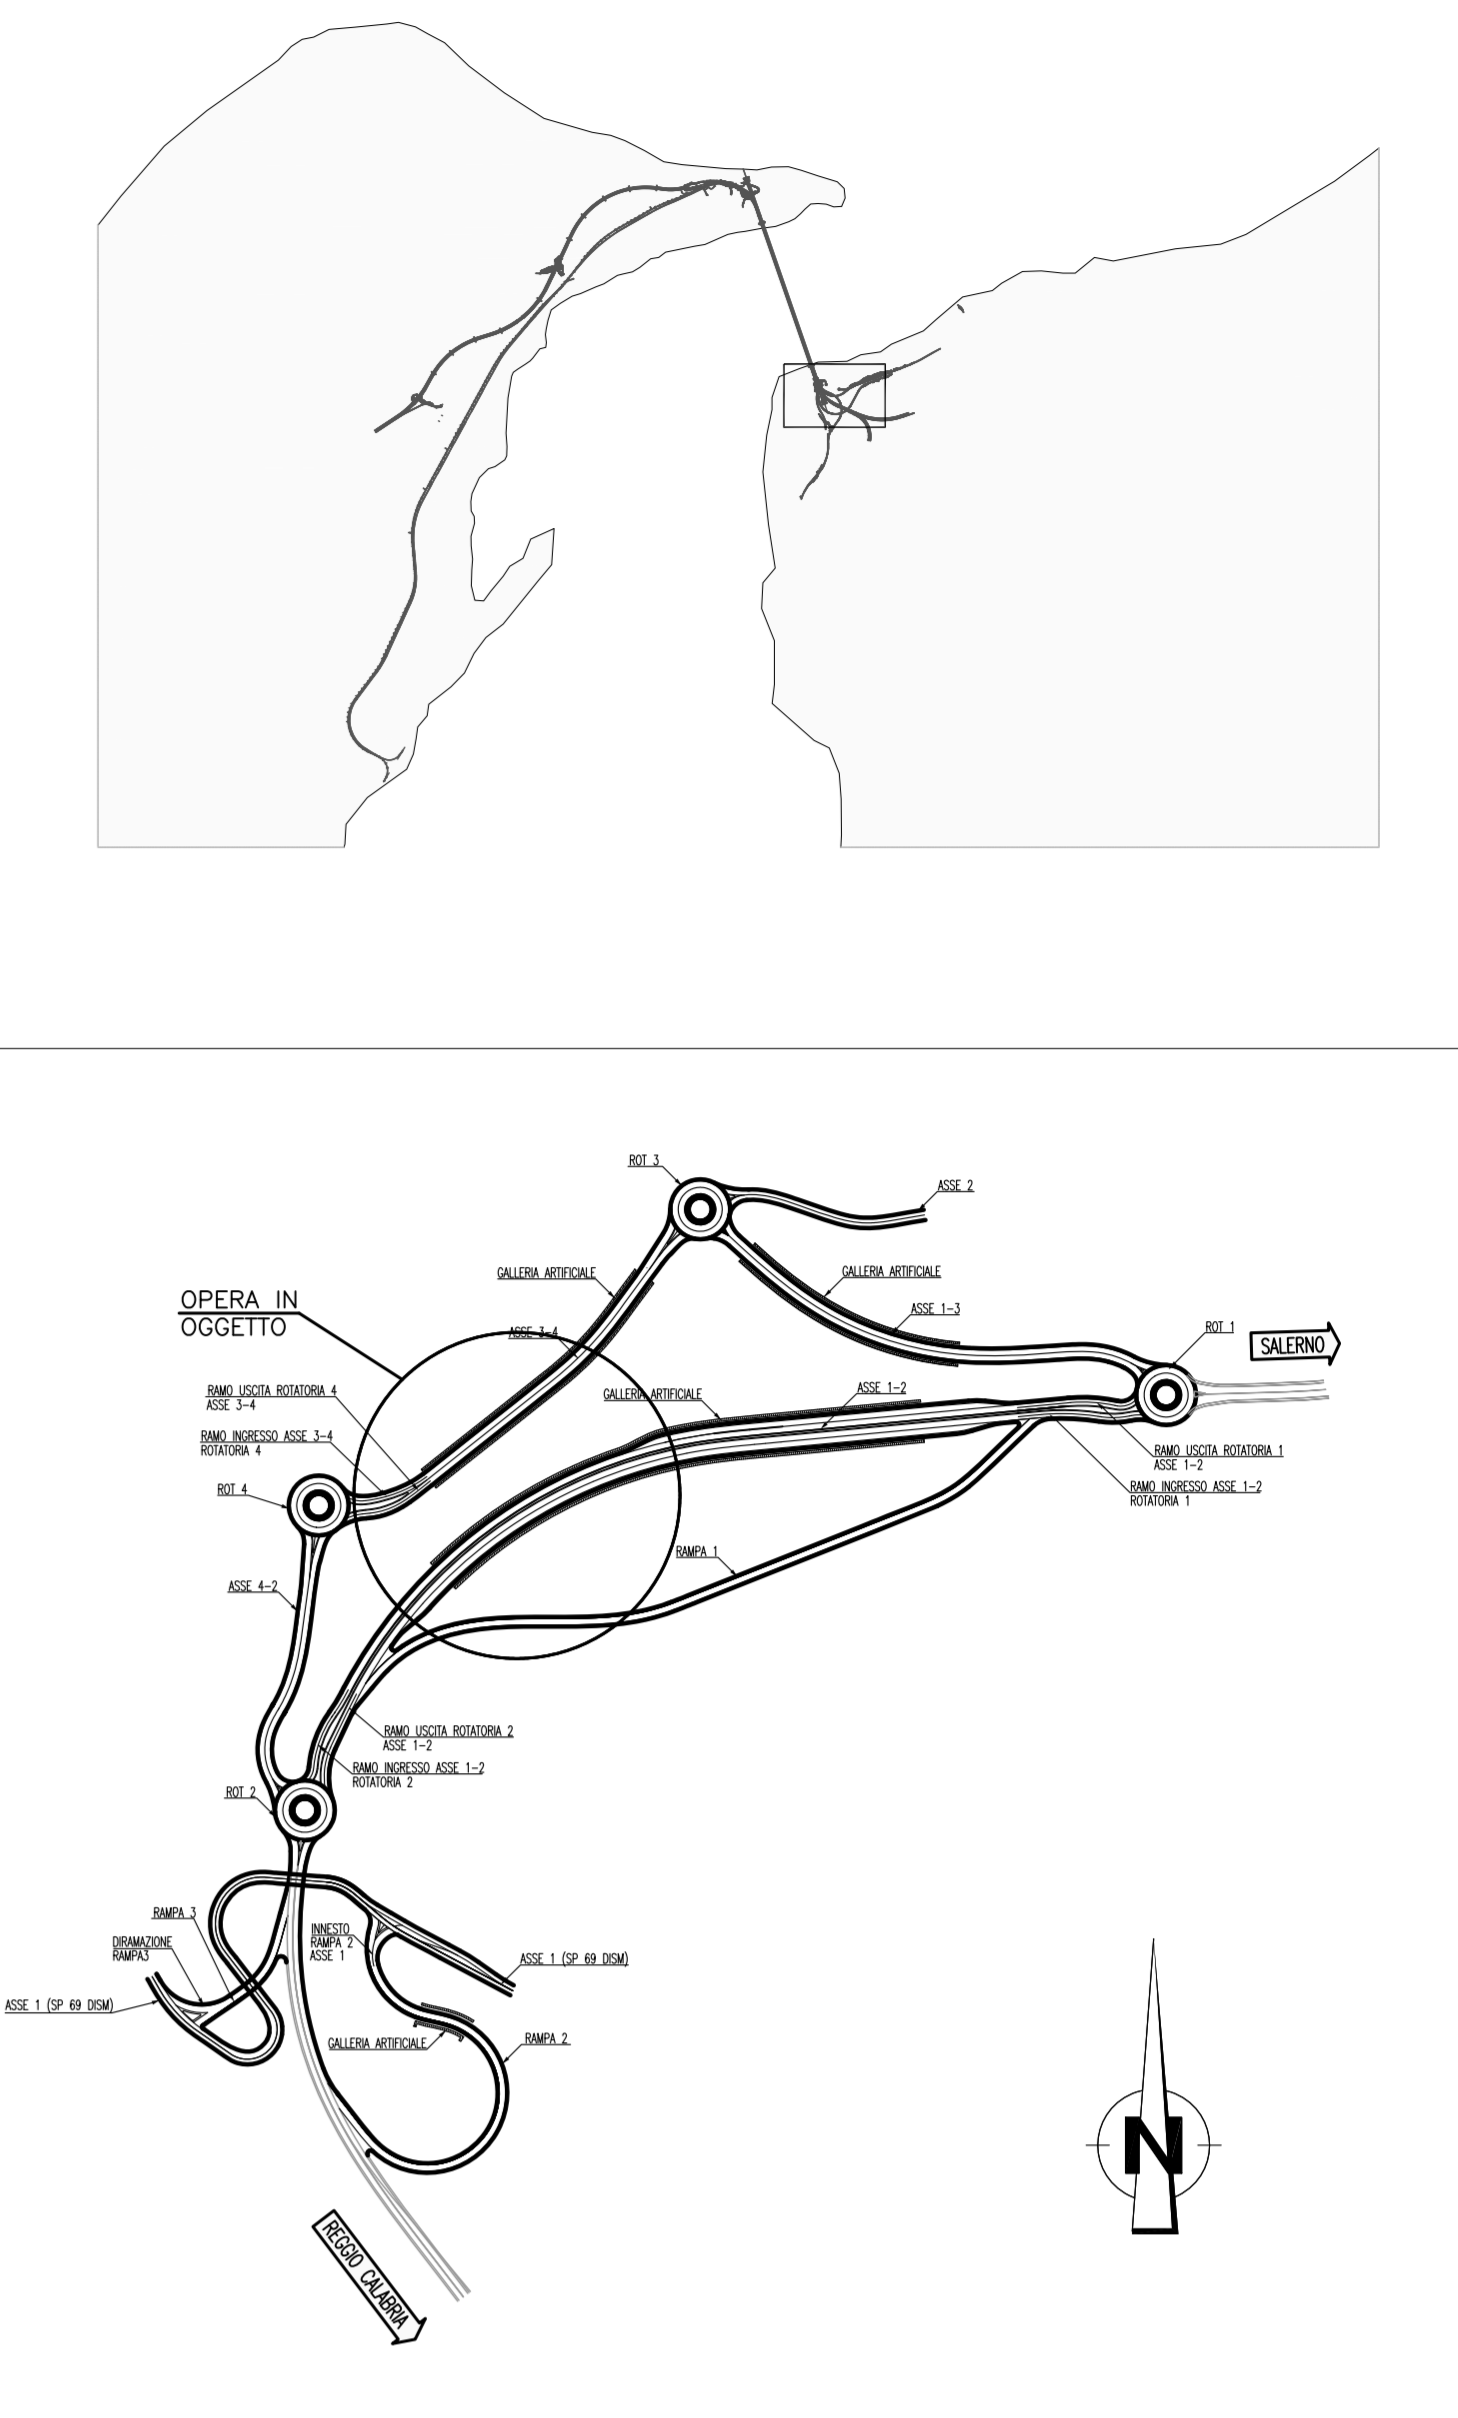

Stretto di Messina
Concessionario per la progettazione, realizzazione e gestione del collegamento stabile tra la Sicilia e il Continente
 Oggetto di diritto pubblico
 Legge n° 1106 del 17 dicembre 1971, modificata dal D.Lgs. n° 114 del 24 aprile 2003



PONTE SULLO STRETTO DI MESSINA
 PROGETTO DEFINITIVO

EUROLINK S.C.p.A.
 IMPREGILO S.p.A. (Mandatante)
 SOCIETA' ITALIANA PER CONDOTTE D'ACQUA S.p.A. (Mandatante)
 COOPERATIVA MURATORI E CEMENTISTI - C.M.C. di Ravenna Soc. Coop. a.r.l. (Mandatante)
 SACOR S.A.S. (Mandatante)
 ISHKAWAJMA - HARIMA HEAVY INDUSTRIES CO. LTD. (Mandatante)
 A.C.I.S.C.P.A. - CONSORZIO STABILE (Mandatante)

IL PROGETTISTA	IL CONTRAENTE GENERALE	STRETTO DI MESSINA	STRETTO DI MESSINA
Dott. Ing. F. Colla Ordine Ingegneri Milano n° 20320 SINA	Project Manager (Ing. P.P. Marcheselli)	Direttore Generale e RUP Valutazione (Ing. G. Fommenghi)	Amministratore Delegato (Dott. P. Ciucci)
Dott. Ing. E. Poponi Ordine Ingegneri Milano n° 15428			

COLLEGAMENTI VERSANTE CALABRIA [CD0110_F0]
 CENTRO DIREZIONALE
 OPERE CIVILI EDILI
 PARCHEGGI
 PARATIA CORPO DI FABBRICA 9 - PLANIMETRIA DI PROGETTO

REV.	DATA	DESCRIZIONE	REDAITTO	VERIFICATO	APPROVATO
1/0	20/08/2011	EMMISSIONE FINALE	ELPASCARDINI, G. SCUTO	F. COLLA	