




DETTAGLIO GIUNTO TIPO 1
SCALA 1:20

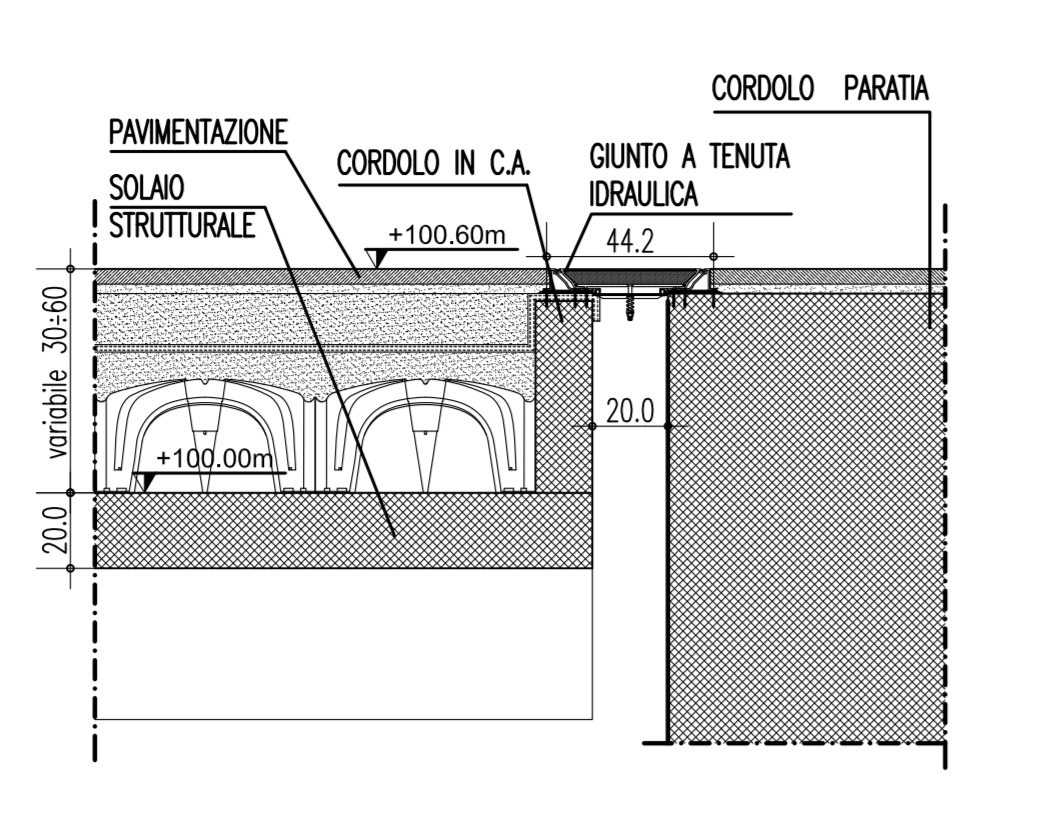

DETTAGLIO GIUNTO TIPO 2
SCALA 1:20

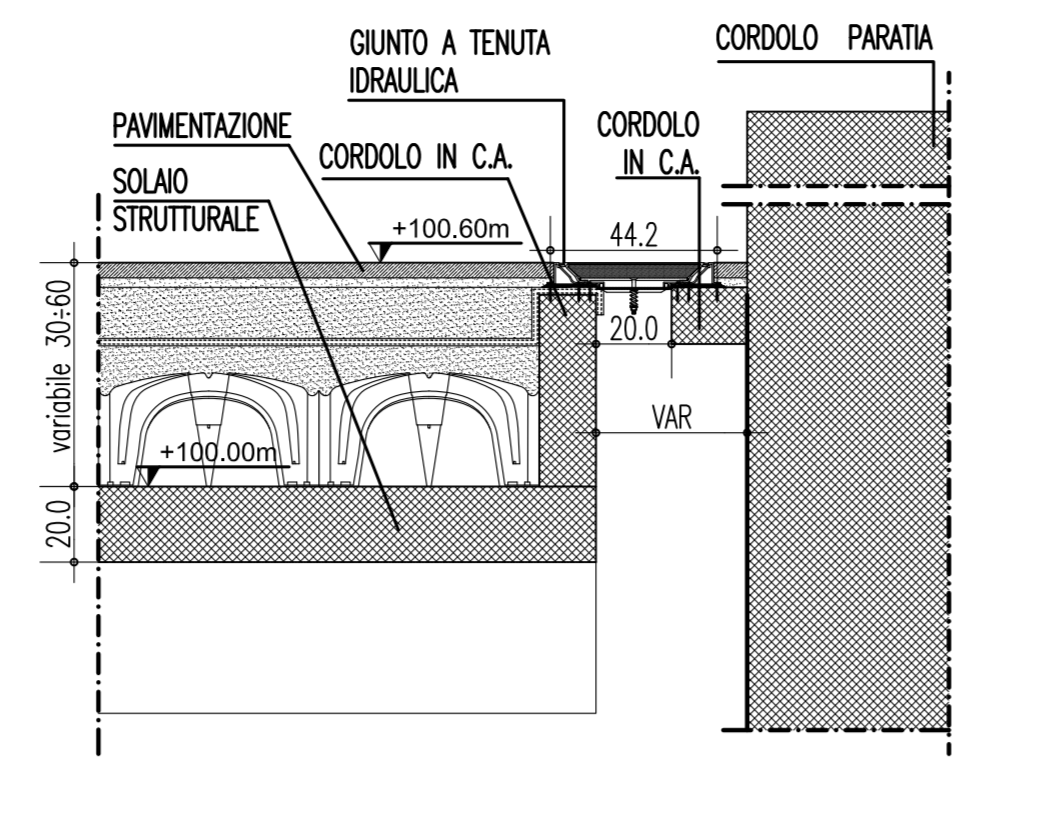

DETTAGLIO GIUNTO TIPO 3
SCALA 1:20

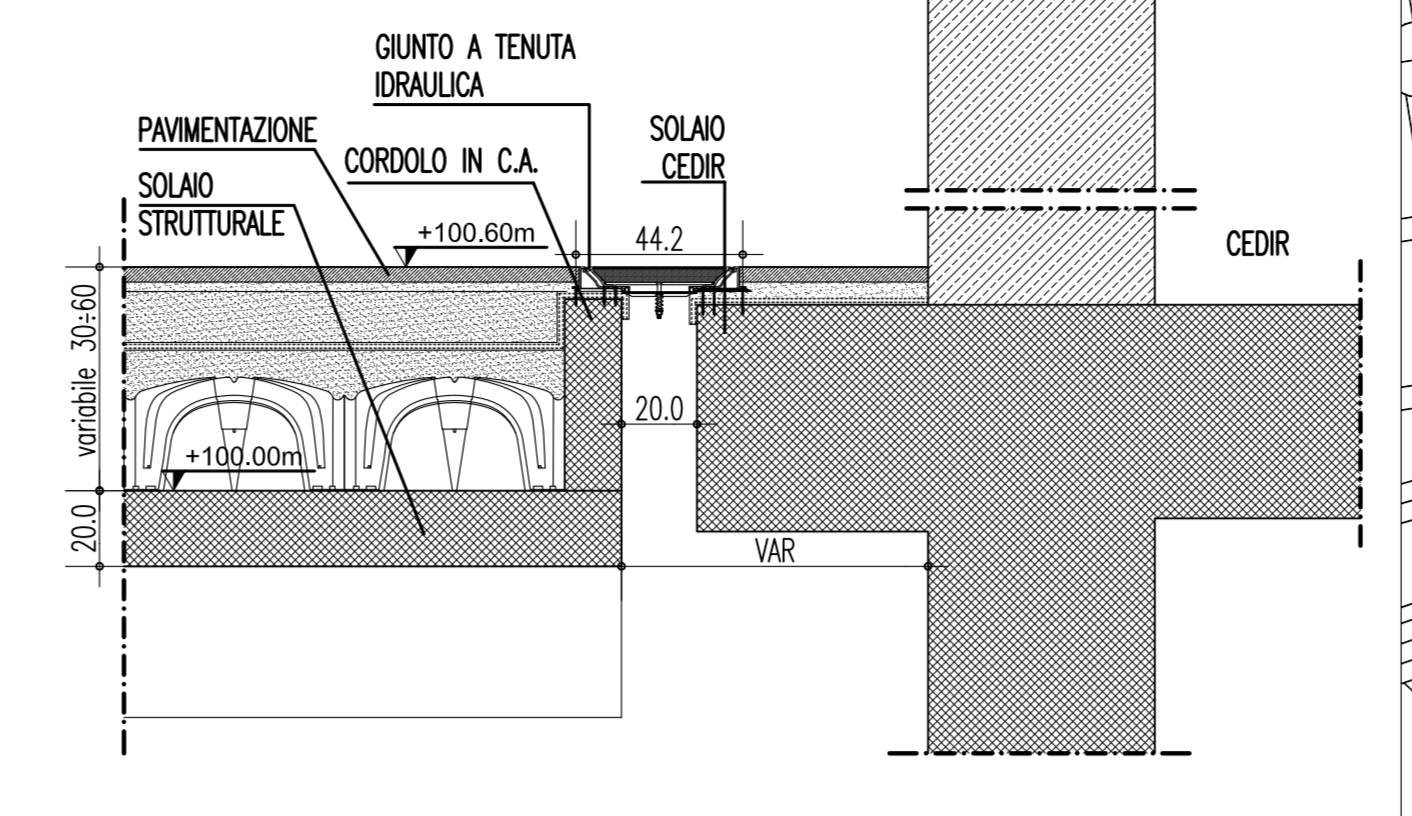

DETTAGLIO GIUNTO TIPO 4
SCALA 1:20

NOTE GENERALI

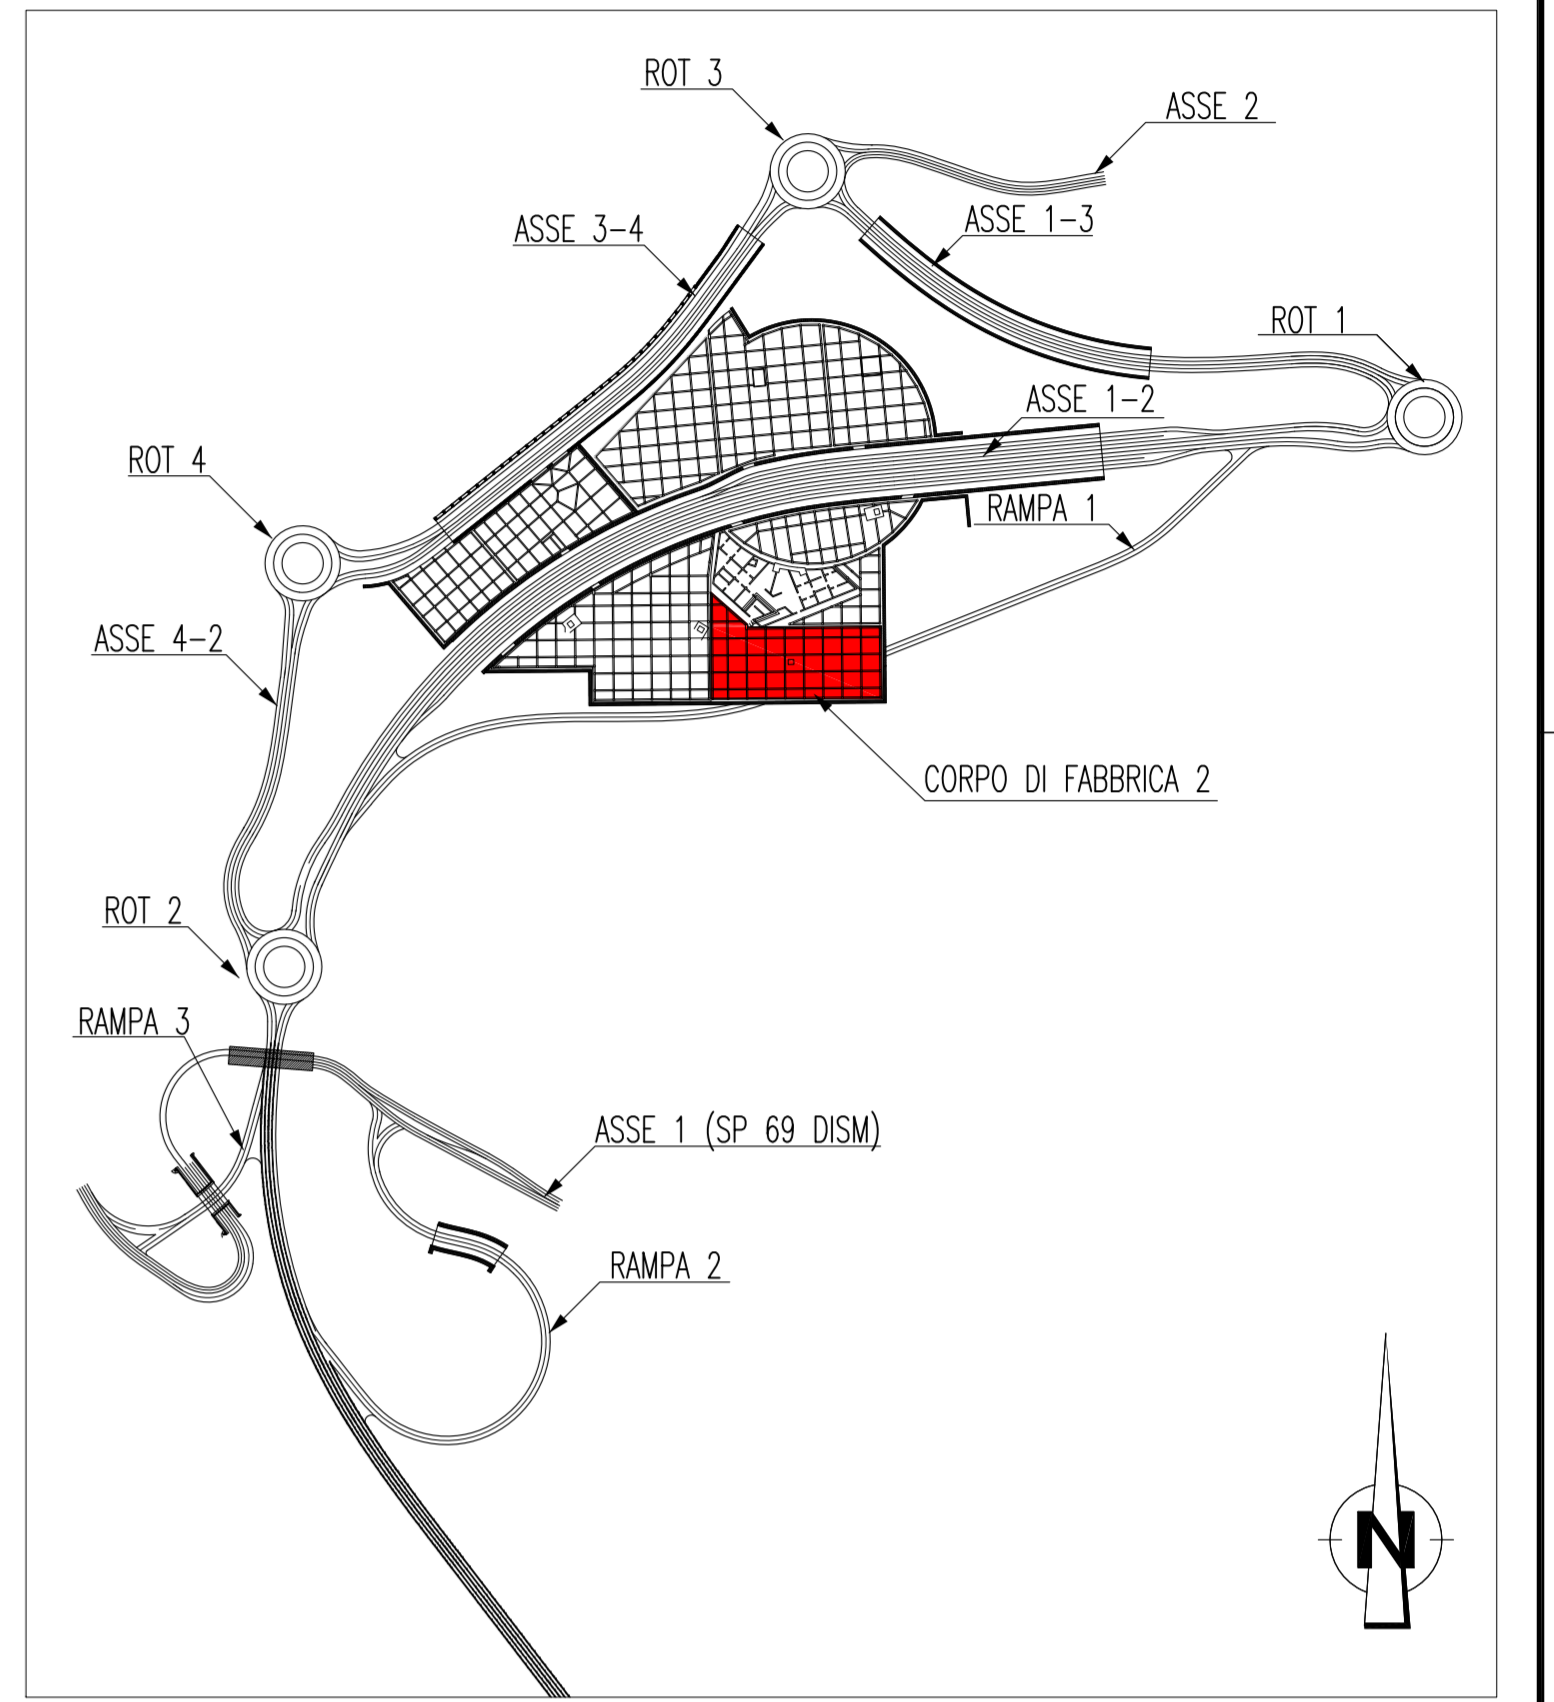


TABELLA MATERIALI
Specifiche tecniche secondo D.M. 14/01/08 e UNI EN ISO 4063: 2001

Legenda misure:

Diametro piegature d_b :

Barra	d Br = 4e
Barra	d Br = 7e

CALCESTRUZZO
 CALCESTRUZZO MAGRO $R_{ck} > 15 \text{ N/mm}^2$
 CALCESTRUZZO PER STRUTTURE IN FONDAZIONE E ELEVAZIONE Classe 30/37 $f_{ck} = 30 \text{ N/mm}^2$

ACCIAIO PER CEMENTO ARMATO
 ACCIAIO PER C.A. B450C
 ACCIAIO per strutture metalliche serie UNI 10025 S355 $F_{yk} = 355 \text{ N/mm}^2$

COPRIFERRI:
 SILETE 3 cm
 STRUTTURE IN C.A. 4 cm

NOTE GENERALI
Misure e dimensioni in cm
Quote alimetriche in m

Stretto di Messina
 Concessionario per la progettazione, realizzazione e gestione del collegamento stabile tra la Sicilia e il Continente
 Impregilo S.p.A. (Mandatante)
 SACSYS S.A.S. (Mandatante)
 IISHKAWAJIMA - HARIMA HEAVY INDUSTRIES CO. LTD. (Mandatante)
 A.C.I.S.C.P.A. - CONSORZIO STABILE (Mandatante)

PONTE SULLO STRETTO DI MESSINA
 PROGETTO DEFINITIVO

EUROLINK S.C.p.A.
 SOCIETA' ITALIANA PER CONDOTTE D'ACQUA S.p.A. (Mandatante)
 COOPERATIVA MURATORI E CEMENTISTI - C.M.C. di Ravenna Soc. Coop. a.r.l. (Mandatante)
 IISHKAWAJIMA - HARIMA HEAVY INDUSTRIES CO. LTD. (Mandatante)
 A.C.I.S.C.P.A. - CONSORZIO STABILE (Mandatante)

IL PROGETTISTA Dott. Ing. F. Colla Ordine Ingegneri Milano n° 20355 Dott. Ing. E. Poponi Ordine Ingegneri Milano n° 15428	IL CONTRATTORE GENERALE Project Manager (Ing. P.P. Marcheselli)	STRETTO DI MESSINA Direttore Generale e RSP Valutazione (Ing. G. Fommgrenth) Amministratore Delegato (Dott. P. Ciucci)
--	--	---

COLLEGAMENTI VERSANTE CALABRIA CDD130_F0
 CENTRO DIREZIONALE
 OPERE CIVILI EDILI
 PARCHEGGIO CENTRO DIREZIONALE
 CORPO DI FABBRICA 2 - CARPENTERIA PIANO A QUOTA +100.00

CODICE CIG 07070PBA D C D C D C I C P R O O O O O O 14 F0 REV. DATA DESCRIZIONE REDATTO VERIFICATO APPROVATO F0 20/05/2011 EMISSIONE FINALE A. CONTAROLI G. SCUTO F. COLLA	SCALA 1:100
---	----------------