




PIANTA SCALA CORPO DI FABBRICA 2 QUOTA +94,50 S.L.M.

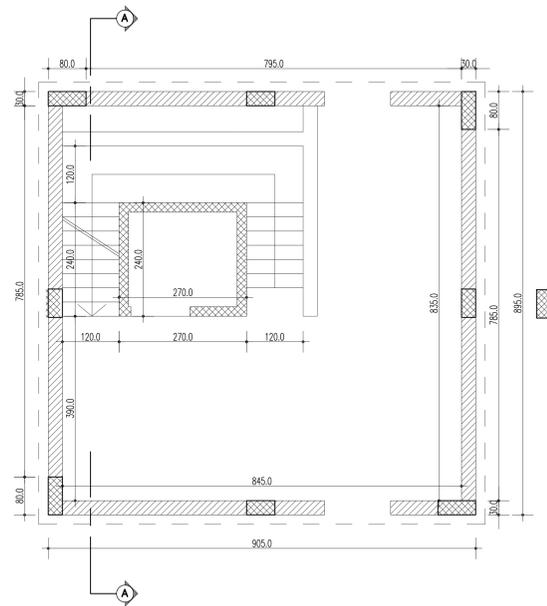


PIANTA SCALA CORPO DI FABBRICA 2 QUOTA +100,00 S.L.M.

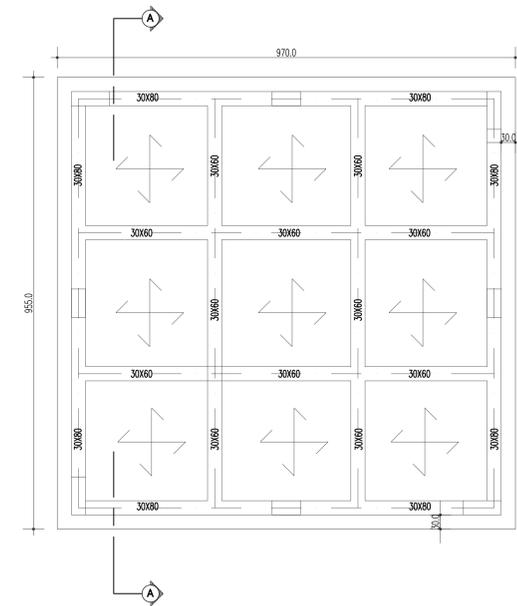


PIANTA SCALA CORPO DI FABBRICA 2 QUOTA +103,90 S.L.M.

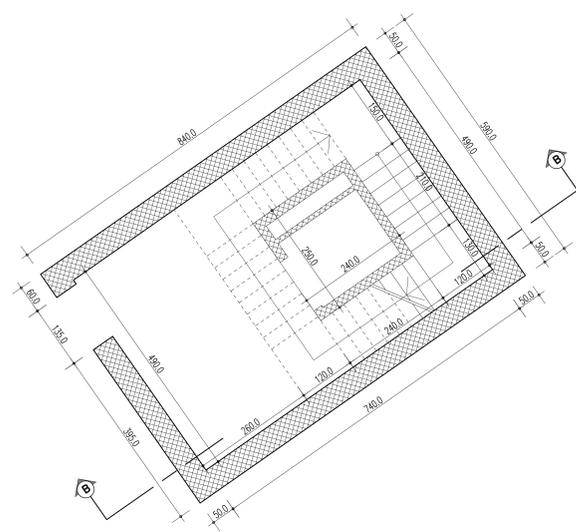


PIANTA SCALA CORPO DI FABBRICA 4 QUOTA +91,50 S.L.M.

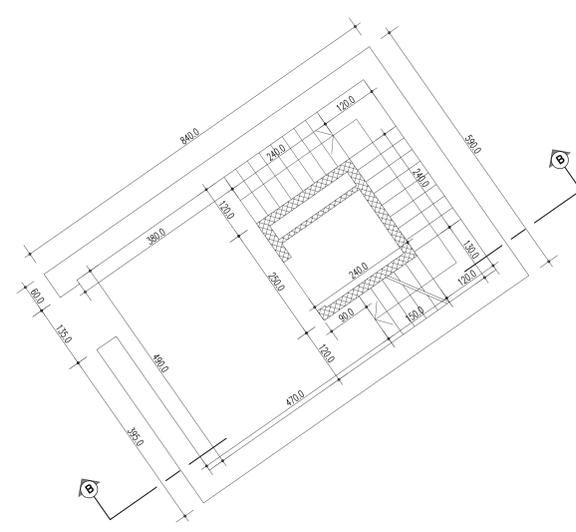


PIANTA SCALA CORPO DI FABBRICA 4 QUOTA +100,00 S.L.M.

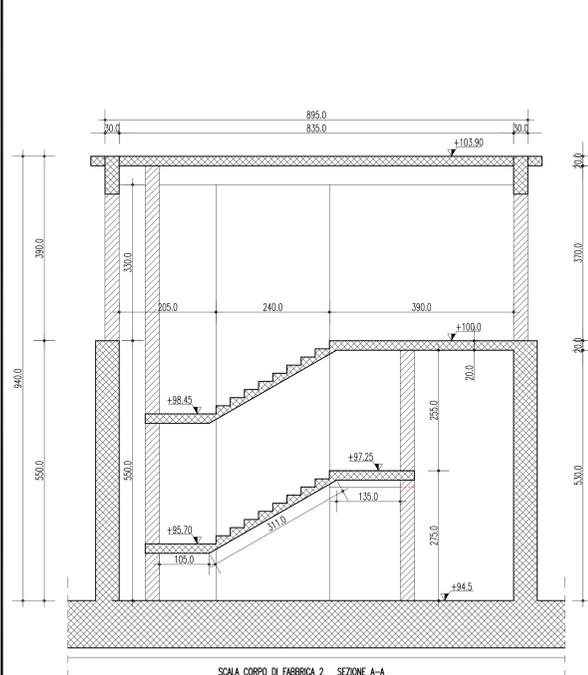

SCALA CORPO DI FABBRICA 2 SEZIONE A-A

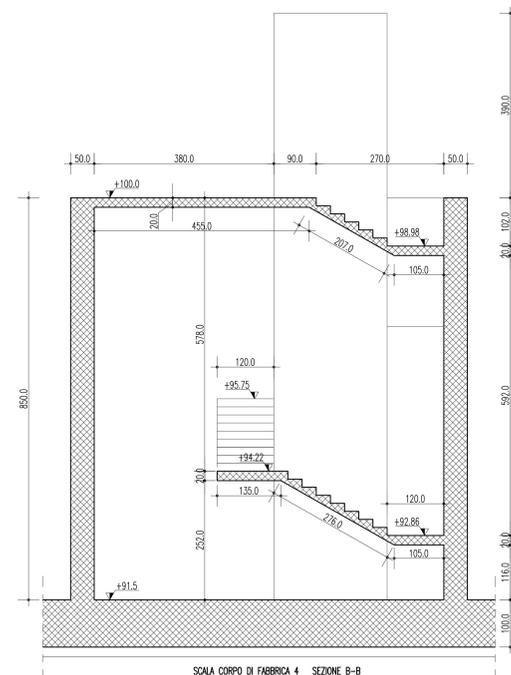


SCALA CORPO DI FABBRICA 4 SEZIONE B-B

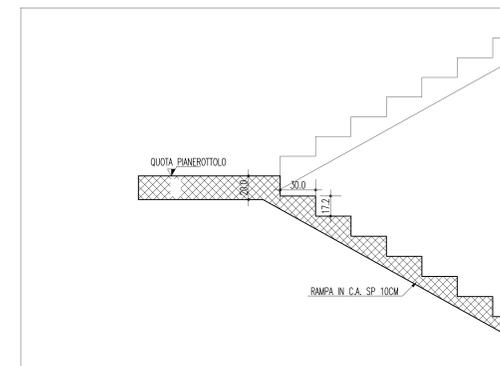

PARTICOLARE COSTRUTTIVO SCALA 1:20

NOTE GENERALI

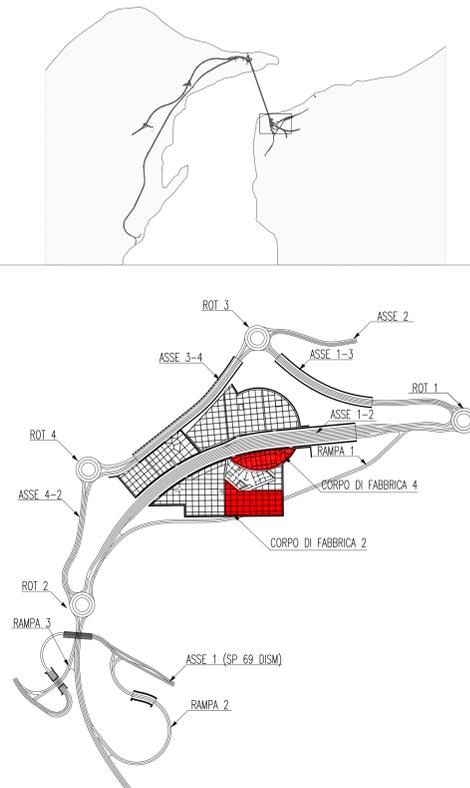

| TABELLA MATERIALI | |
|---|---|
| Specifiche tecniche secondo D.M. 14/01/08 e UNI EN ISO 4063: 2001 | |
| Legenda misure : | |
| | |
| Diametro piegature d_b : | |
| Ø Barre <math>< 20</math> | $d_b = 4\phi$ |
| Ø Barre $\geq 20 - \geq 26$ | $d_b = 7\phi$ |
| CALCESTRUZZO | |
| CALCESTRUZZO MACRO | $R_{tk} \geq 15 \text{ N/mm}^2$ |
| CALCESTRUZZO PER STRUTTURE IN FONDAZIONE E ELEVAZIONE | Classe 30/37 $f_{ck} = 30 \text{ N/mm}^2$ |
| ACCIAIO PER CEMENTO ARMATO | |
| ACCIAIO per C.A. | B450C |
| ACCIAIO per strutture metalliche serie UNI EN 10025 | S355 $F_{yk} = 355 \text{ N/mm}^2$ |
| COPRIFERRI : | |
| SOLETTA | 3 cm |
| STRUTTURE IN C.A. | 3 cm |
| NOTE GENERALI | |
| Misure e dimensioni in cm | |
| Quote altimetriche in m | |

Stretto di Messina
 Concessionario per la progettazione, realizzazione e gestione del collegamento stabile tra lo Stretto e il Continente
 Operatore di diritto pubblico
 (Legge n° 1156 del 17 dicembre 1971, modificata dal D.Lgs. n° 114 del 24 aprile 2003)

PONTE SULLO STRETTO DI MESSINA
PROGETTO DEFINITIVO

EUROLINK S.C.p.A.
 IMPREGILO S.p.A. (Mandatante)
 SOCIETA' ITALIANA PER CONDOTTE D'ACQUA S.p.A. (Mandatante)
 COOPERATIVA MURATORI E CEMENTISTI - C.M.C. di Ravenna Soc. Coop. a.r.l. (Mandatante)
 SACOR S.A.S. (Mandatante)
 ISHKAWAJMA - HARIMA HEAVY INDUSTRIES CO. Ltd. (Mandatante)
 A.C.I. S.C.P.A. - CONSORZIO STABILE (Mandatante)

| | | | |
|--|--|---|---|
| IL PROGETTISTA Dott. Ing. F. Colla Ordine Ingegneri Milano n° 20326 SINA | IL CONTRANTE GENERALE Project Manager (Ing. P.P. Marcheselli) | STRETTO DI MESSINA Direttore Generale e RUP Valdesione (Ing. G. Fommenghi) | STRETTO DI MESSINA Amministratore Delegato (Dott. P. Ciucci) |
|--|--|---|---|

COLLEGAMENTI VERSANTE CALABRIA **CD0134_F0**
 CENTRO DIREZIONALE
 OPERE CIVILI EDILI
 PARCHEGGIO CENTRO DIREZIONALE
 PARTICOLARI TIPOLOGICI STRUTTURALI - TAV. 2/2

| REV. | DATA | DESCRIZIONE | REDATTO | VERIFICATO | APPROVATO |
|------|------------|------------------|-------------|------------|-----------|
| 1 | 20/05/2011 | EMISSIONE FINALE | A. CONTRARI | G. SCUTO | F. COLLA |