




PIANTA  
SCALA 1:100

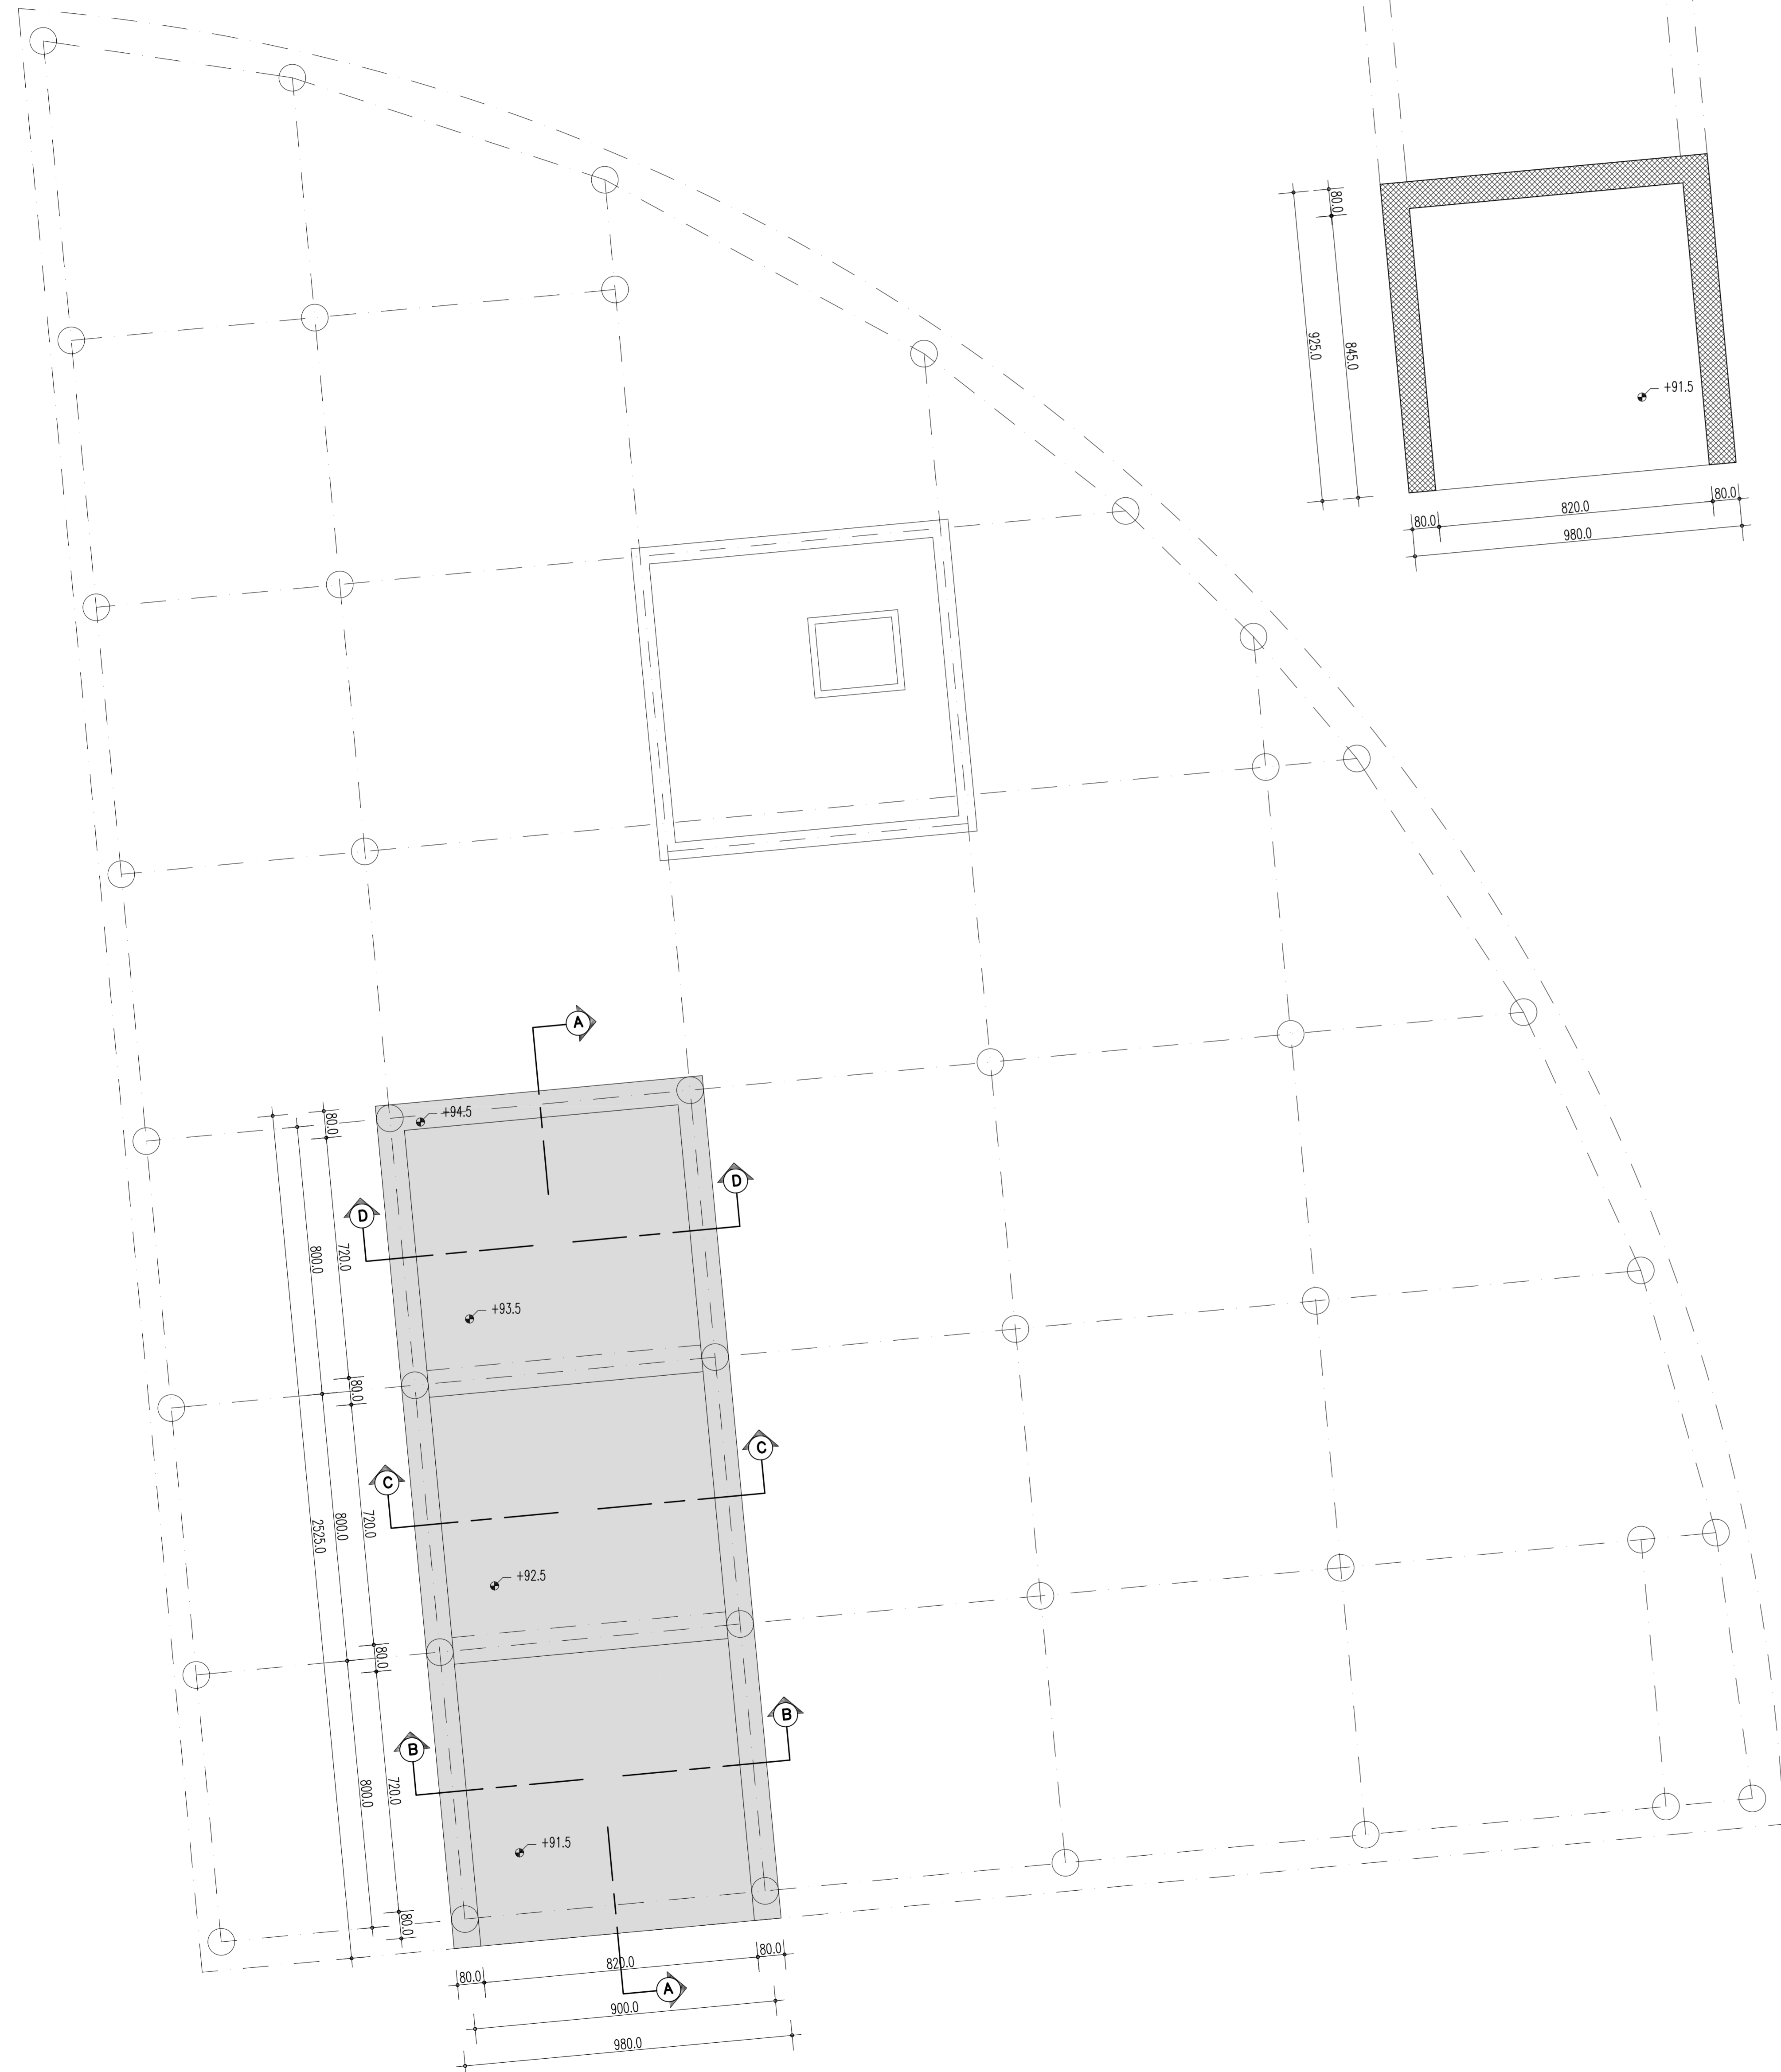


PIANTA QUOTA +91.5  
SCALA 1:100

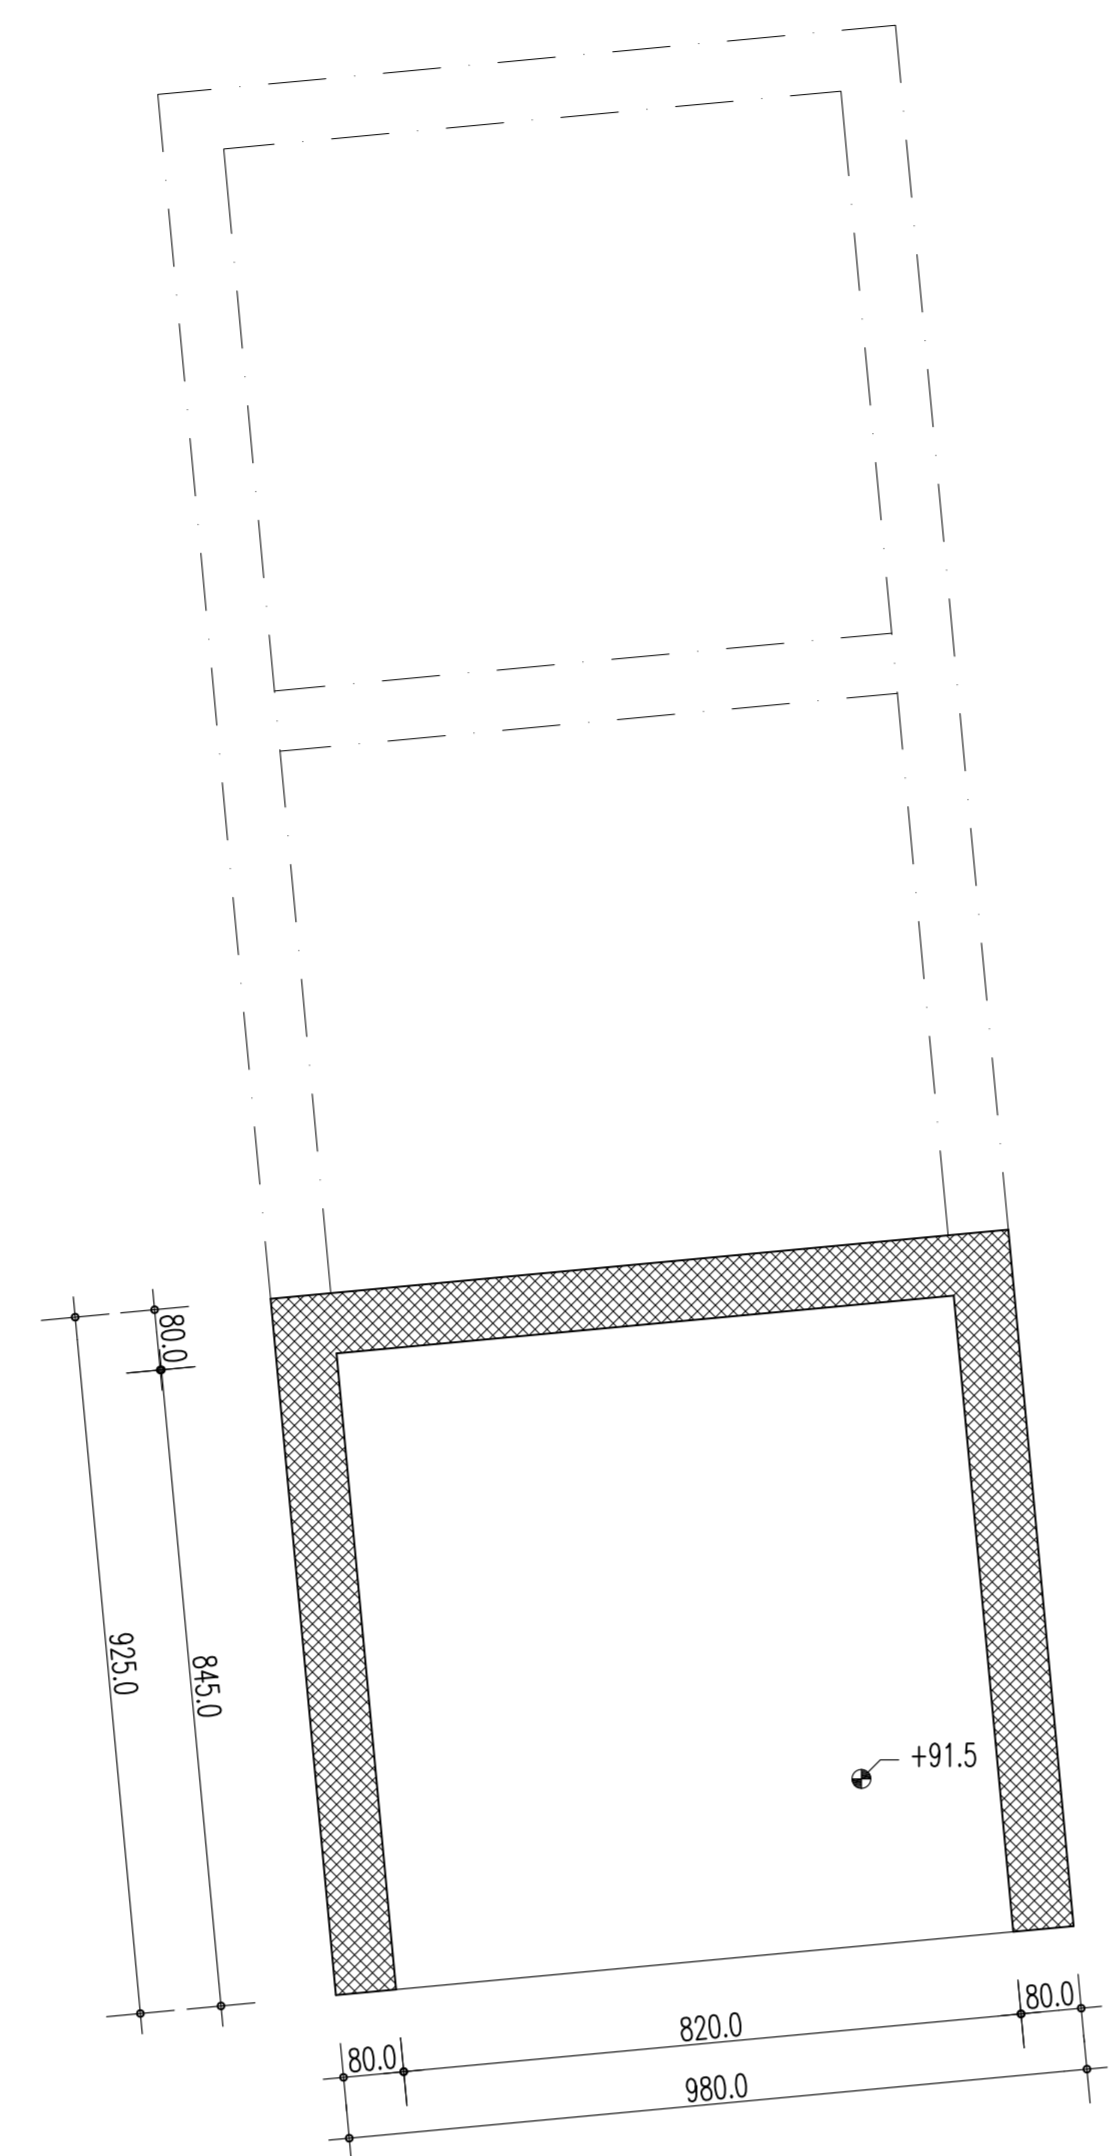

PIANTA QUOTA +92.5  
SCALA 1:100

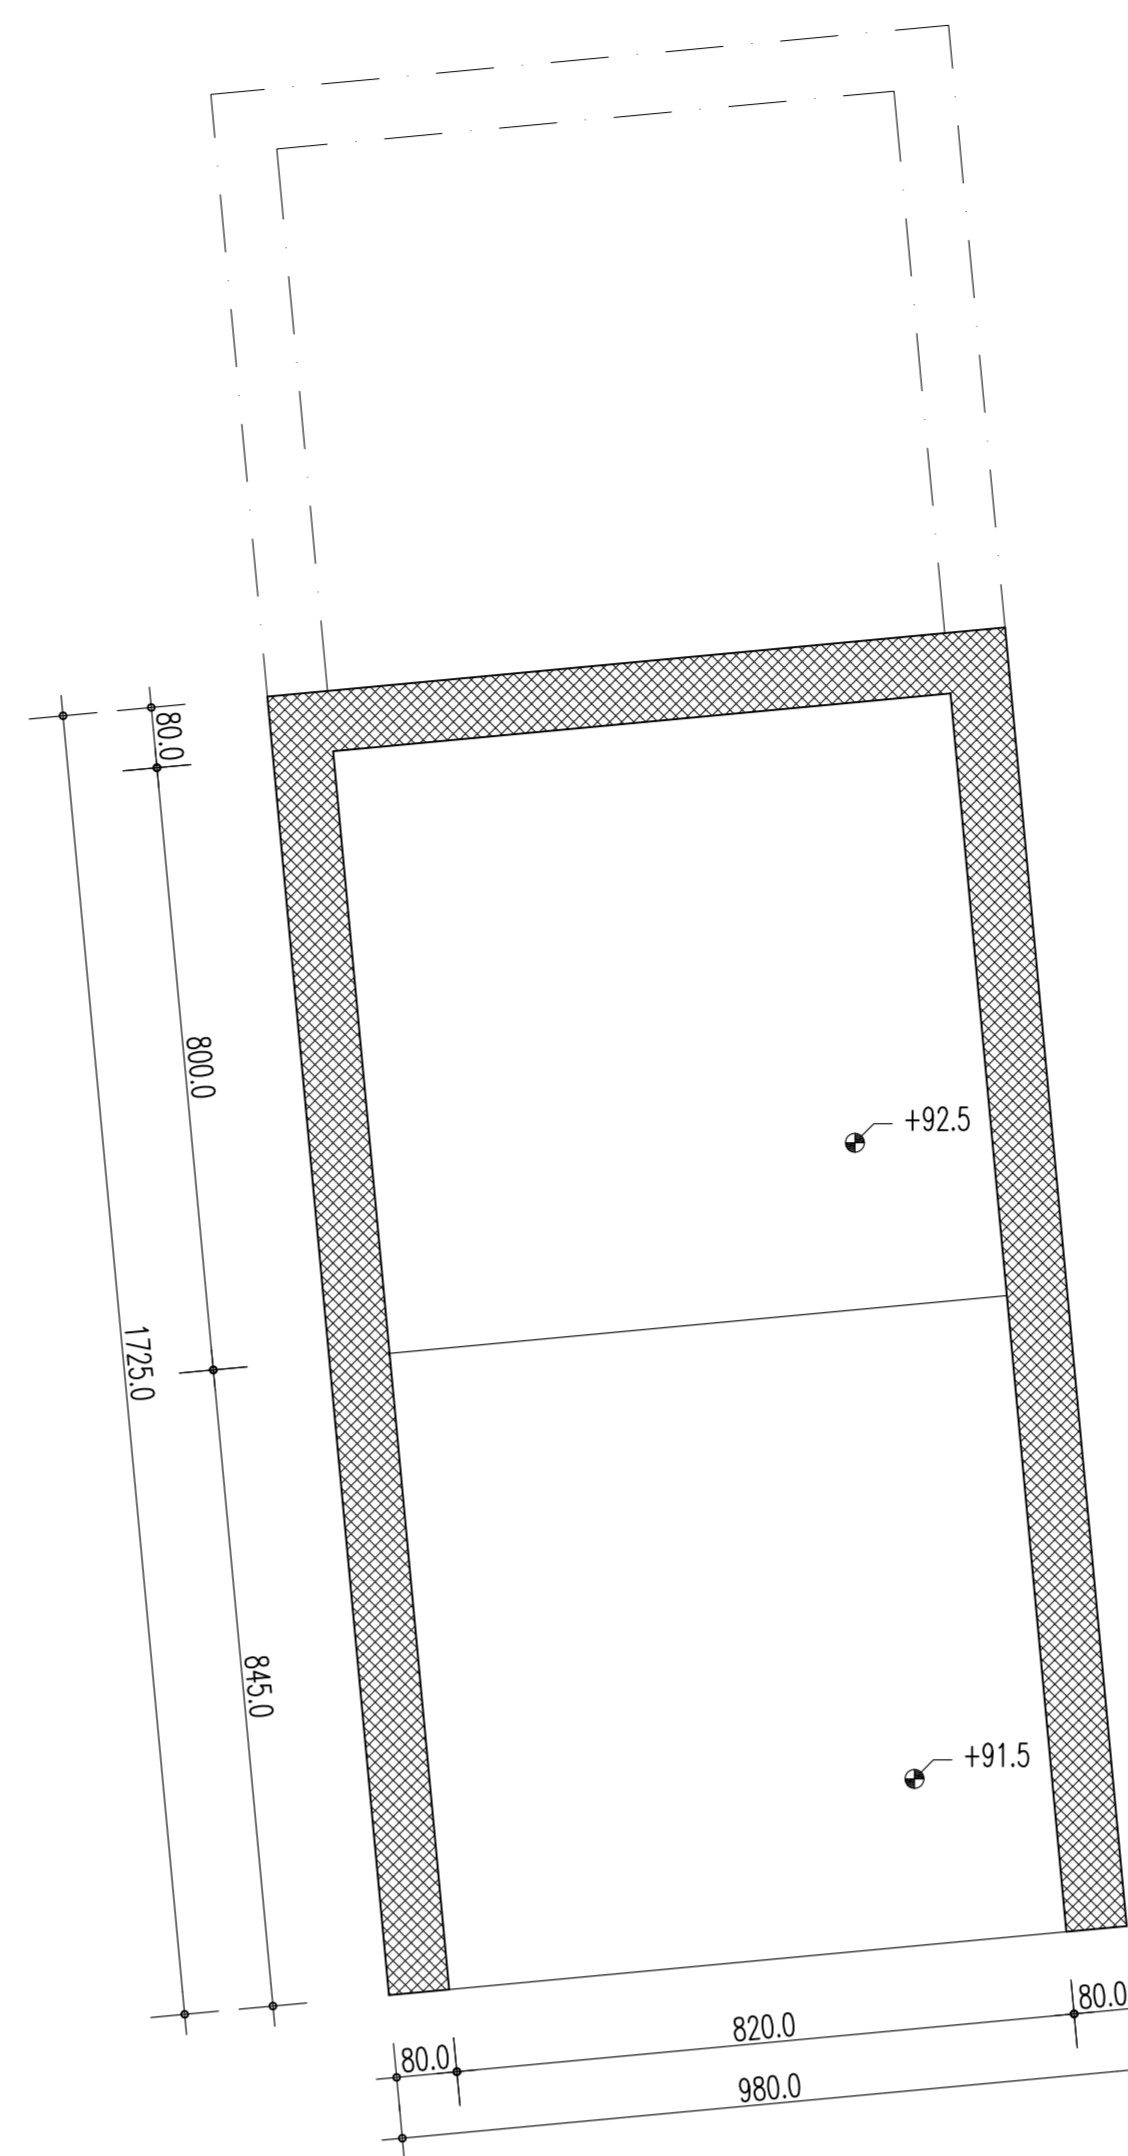

PIANTA QUOTA +93.5  
SCALA 1:100

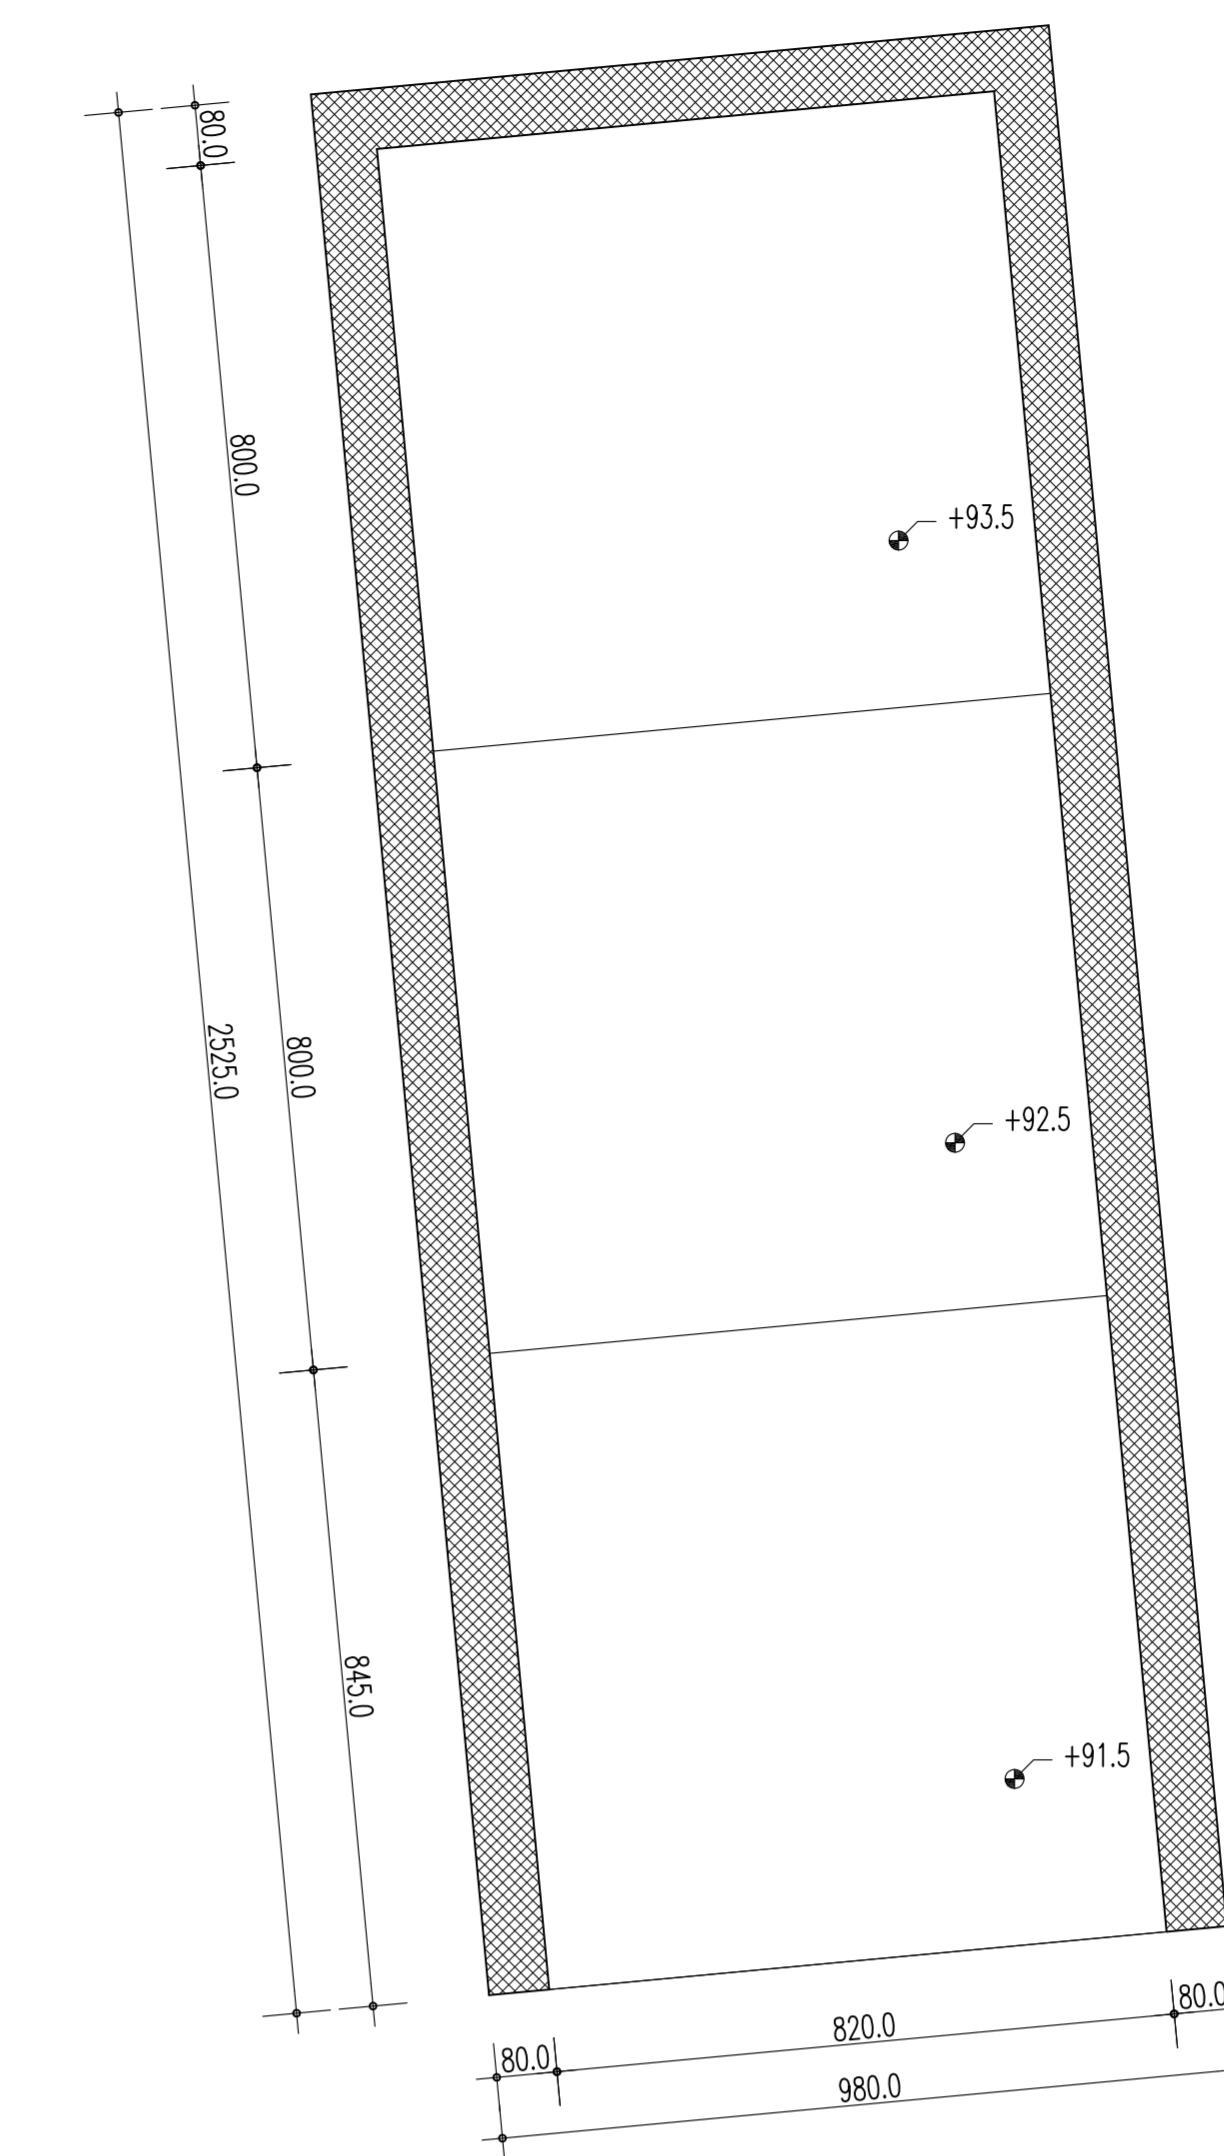

NOTE GENERALI

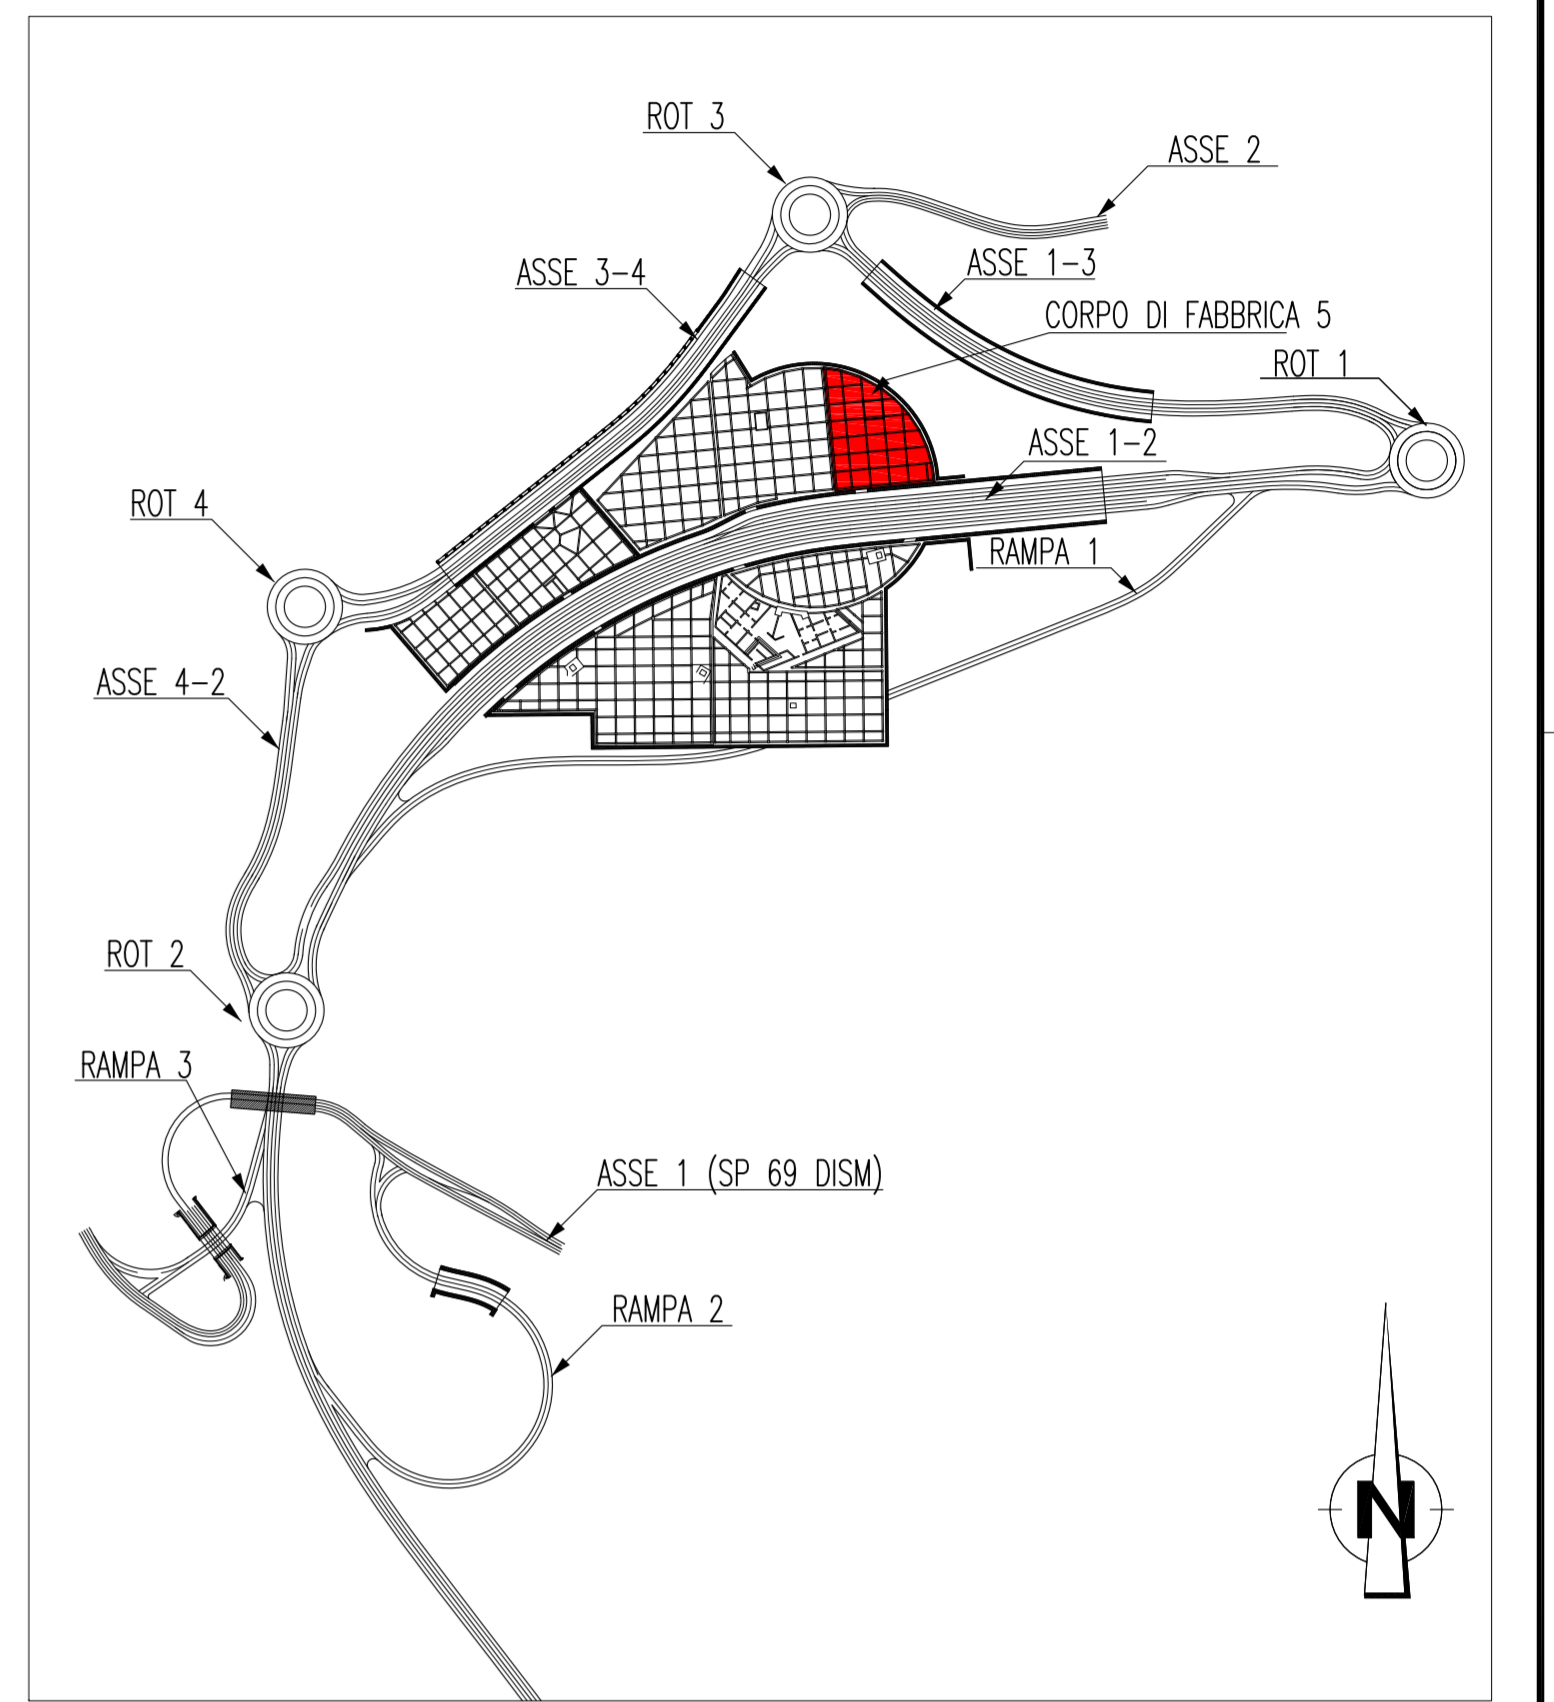


TABELLA MATERIALI  
Specifiche tecniche secondo D.M. 14/01/08 e UNI EN ISO 4063: 2001

Legenda misure :

Diametro piegature  $d_p$  :

# Barra	<20	$d_{br} = 40$
# Barra	#20 - #26	$d_{br} = 70$


**CALCESTRUZZO**  
CALCESTRUZZO MAGRO  $R_{ck} >= 15 \text{ N/mm}^2$   
CALCESTRUZZO PER STRUTTURE IN FONDAZIONE E ELEVAZIONE Classe 30/37  $f_{ck} = 30 \text{ N/mm}^2$

**ACCIAIO PER CEMENTO ARMATO**  
ACCIAIO per c.a. B450C  
ACCIAIO per strutture metalliche serie UNI EN 10025 S355  $F_{yk} = 355 \text{ N/mm}^2$


**COPRIFERRI :**  
SOLETTA 3 cm  
STRUTTURE IN C.A. 4 cm

**NOTE GENERALI**  
Misure e dimensioni in cm  
Quote altimetriche in m

SEZIONI TRASVERSALI  
SCALA 1:100

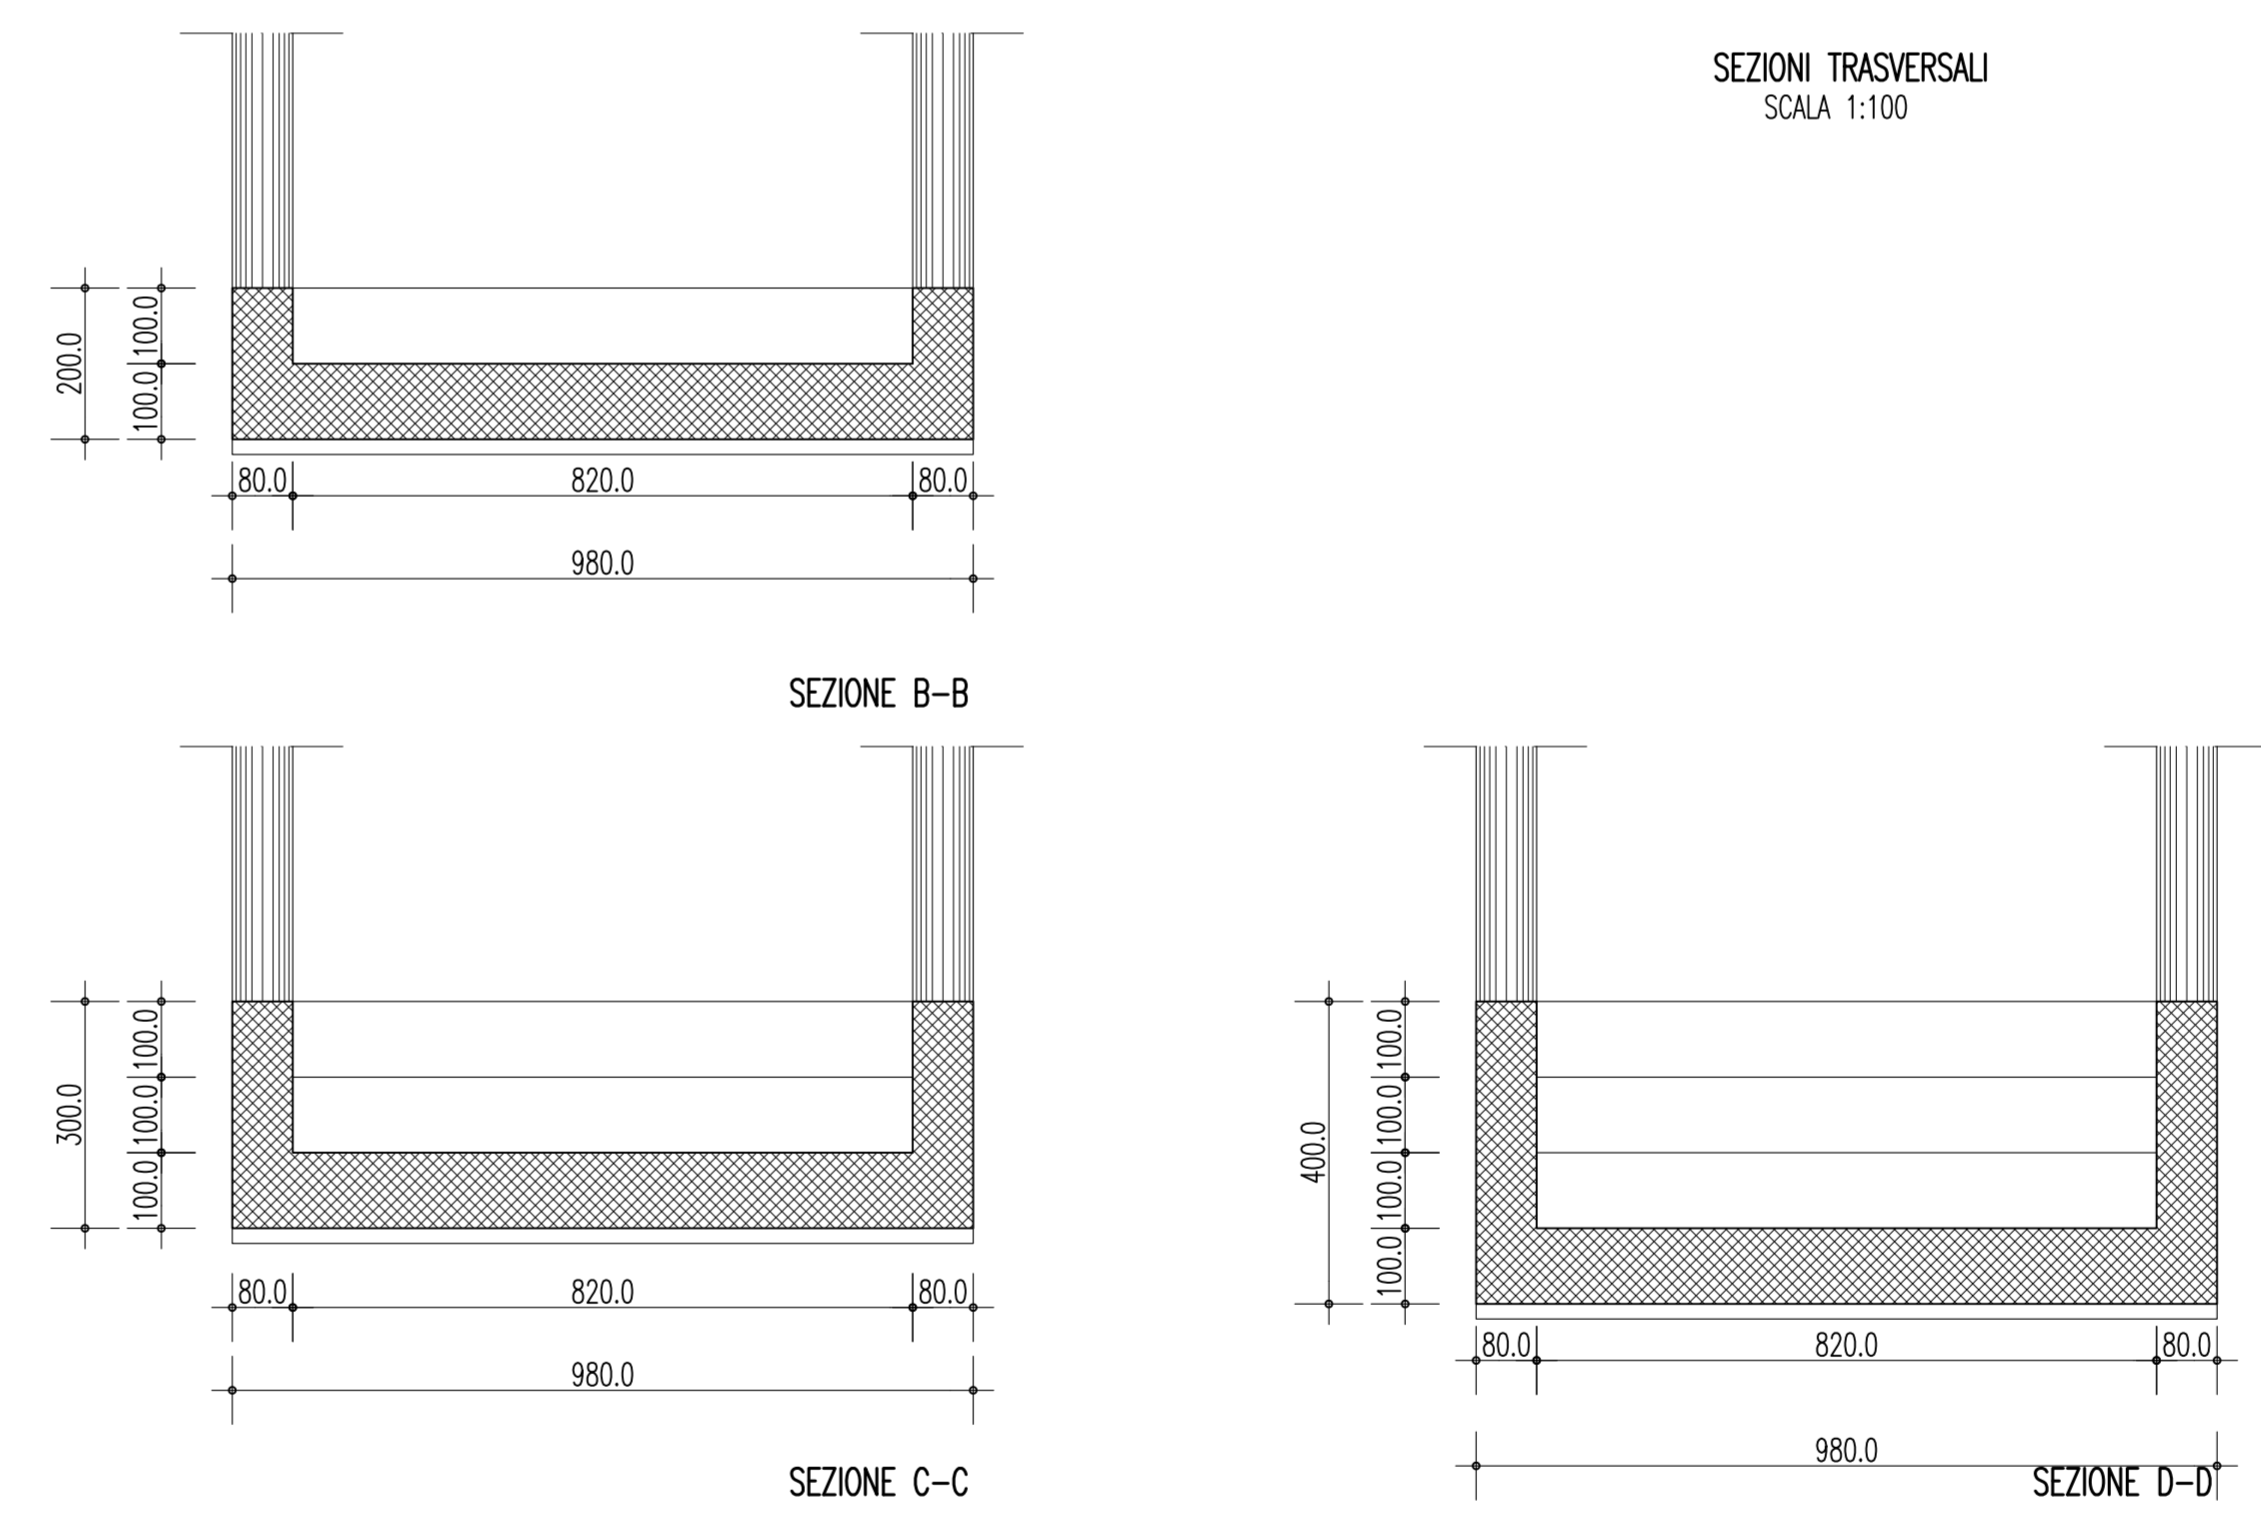

SEZIONE LONGITUDINALE  
SCALA 1:100

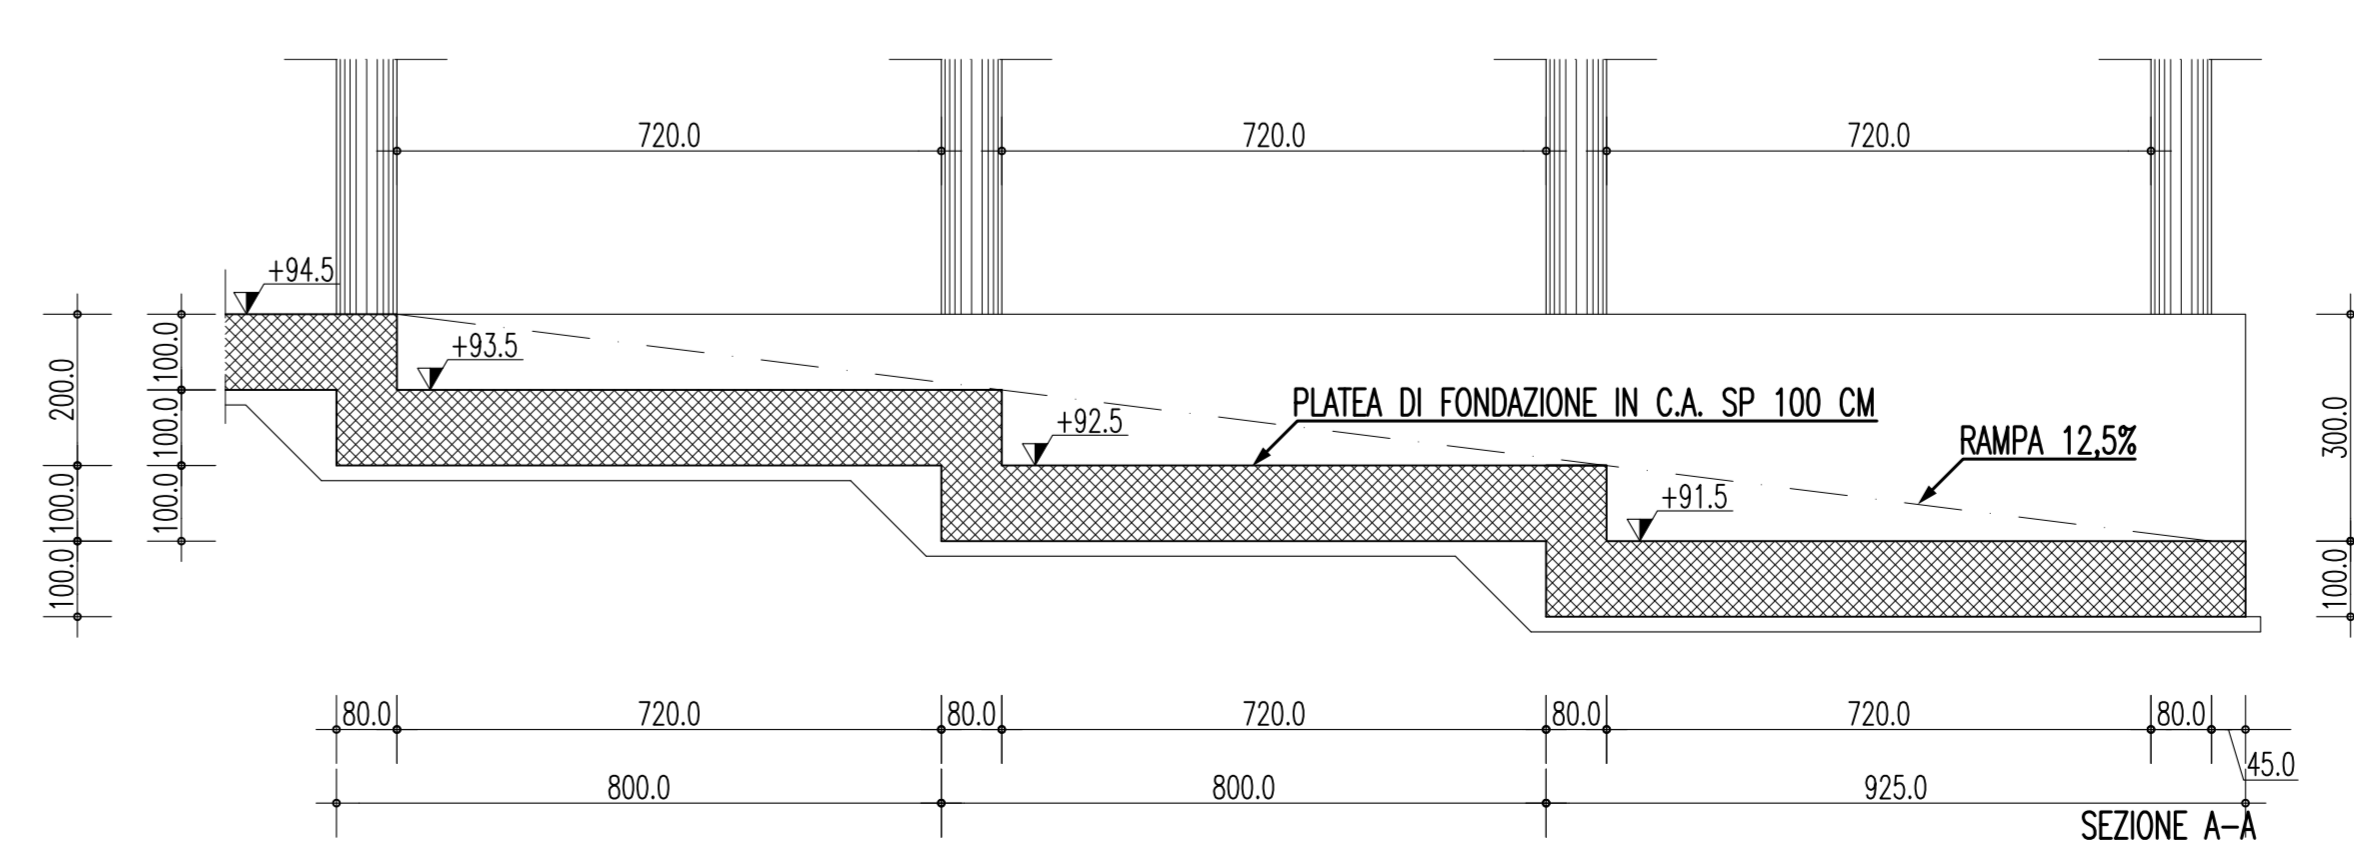

**Stretto di Messina**  
EUROLINK S.p.A. (Mandatante)  
SOCIETA' ITALIANA PER CONDOTTE D'ACQUA S.p.A. (Mandatante)  
COOPERATIVA MURATORI E CEMENTISTI - C.M.C. di Ravenna Soc. Coop. a.r.l. (Mandatante)  
SACOR S.A.S. (Mandatante)  
ISHIKAWAJIMA - HARIMA HEAVY INDUSTRIES CO. Ltd. (Mandatante)  
A.C.I. S.C.P.A. - CONSORZIO STABILE (Mandatante)

**PONTE SULLO STRETTO DI MESSINA**  
PROGETTO DEFINITIVO

**EUROLINK S.C.p.A.**  
IMPRESEGO S.p.A. (Mandatante)  
SOCIETA' ITALIANA PER CONDOTTE D'ACQUA S.p.A. (Mandatante)  
COOPERATIVA MURATORI E CEMENTISTI - C.M.C. di Ravenna Soc. Coop. a.r.l. (Mandatante)  
SACOR S.A.S. (Mandatante)  
ISHIKAWAJIMA - HARIMA HEAVY INDUSTRIES CO. Ltd. (Mandatante)  
A.C.I. S.C.P.A. - CONSORZIO STABILE (Mandatante)

<b>IL PROGETTISTA</b> Dott. Ing. F. Colla Ordine Ingegneri Milano n° 20320	<b>IL CONTRINTE GENERALE</b> Project Manager (Ing. P.P. Marcheselli)	<b>STRETTO DI MESSINA</b> Direttore Generale e Rip. Valutazione (Ing. G. Fommemghit)	<b>STRETTO DI MESSINA</b> Amministratore Delegato (Dott. P. Ciucci)
--	--	---	---

**COLLEGAMENTI VERSANTE CALABRIA** [CD0156\_F0]  
CENTRO DIREZIONALE  
OPERE CIVILI EDILI  
PARCHEGGIO PIAZZA  
CORPO DI FABBRICA 5 - CARPENTERIA FONDAZIONI RAMPA D'ACCESSO DA QUOTA +91,50 A QUOTA +93,50

REV	DATA	DESCRIZIONE	REDATTO	VERIFICATO	APPROVATO
1	20/05/2011	EMMISSIONE FINALE	R. COLIARI	G. SCUTO	F. COLLA

NOME DEL FILE: CD0156\_F0.dwg