
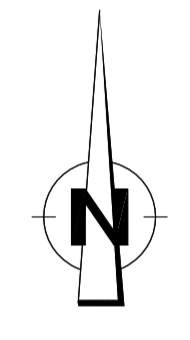


Nome	Ascissa	Ordinato	Nome	Ascissa	Ordinato
1	202692.9179	532976.1572	45	202739.4785	532969.8338
2	202698.5461	532979.6505	46	202734.5029	532970.3522
3	202704.4264	532982.4789	47	202729.5036	532970.4443
4	202710.7932	532984.7232	48	202724.5124	532970.1097
5	202715.6477	532985.9218	49	202719.5671	532969.3505
6	202722.7771	532986.9372	50	202714.7076	532968.1731
7	202729.9176	532987.1032	51	202709.9656	532966.5854
8	202734.9096	532986.7186	52	202705.3766	532964.5995
9	202741.8144	532985.4910	53	202701.4023	532962.4821
10	202748.4216	532983.5149	54	202698.5041	532967.1533
11	202753.0817	532981.6050	55	202695.8881	532971.4020
12	202759.2577	532978.5421	56	202699.6898	532971.3095
13	202765.0169	532975.6658	57	202703.3973	532979.6931
14	202770.5155	532972.9197	58	202711.5125	532981.6820
15	202776.4369	532969.9623	59	202716.3797	532982.8267
16	202782.4326	532966.9679	60	202723.1095	532983.7141
17	202788.3622	532964.0064	61	202729.8337	532983.7287
18	202794.8021	532960.7901	62	202734.8248	532983.3078
19	202801.9913	532957.1996	63	202741.3067	532982.0881
20	202804.2018	532950.7450	64	202749.9353	532980.1504
21	202804.9610	532942.6410	65	202757.9102	532975.8864
22	202805.5507	532936.3454	66	202766.6636	532970.0185
23	202806.1845	532929.5801	67	202776.7464	532966.4825
24	202806.8160	532922.8382	68	202784.4725	532962.6253
25	202807.3006	532917.6653	69	202790.9465	532959.5931
26	202805.0030	532911.4501	70	202800.7844	532956.1767
27	202800.0253	532916.9839	71	202801.5305	532948.2116
28	202795.0471	532916.5177	72	202802.7627	532934.8666
29	202789.3810	532915.9870	73	202803.5605	532926.4213
30	202788.9197	532920.2708	74	202794.5804	532925.6330
31	202787.9918	532925.1830	75	202793.0626	532933.9746
32	202786.6487	532929.9981	76	202788.8614	532947.8686
33	202784.9001	532934.6812	77	202782.1994	532953.8936
34	202782.7585	532939.1987	78	202775.4684	532958.1190
35	202780.2396	532943.5172	79	202768.7378	532962.3442
36	202777.3615	532947.6058	80	202757.9658	532968.7302
37	202774.1455	532951.4339	81	202751.5258	532971.4951
38	202770.6515	532955.0108	82	202742.4382	532973.9136
39	202766.7950	532958.2006	83	202735.3145	532974.8056
40	202762.7132	532961.0903	84	202723.9275	532974.7137
41	202758.4010	532963.6208	85	202718.9664	532973.9613
42	202753.8866	532965.7755	86	202709.3241	532971.2979
43	202749.2044	532967.5375	87	202704.6853	532968.3987
44	202744.3916	532968.8931			

PLANIMETRIA DI PROGETTO
SCALA 1:500

NOTE GENERALI

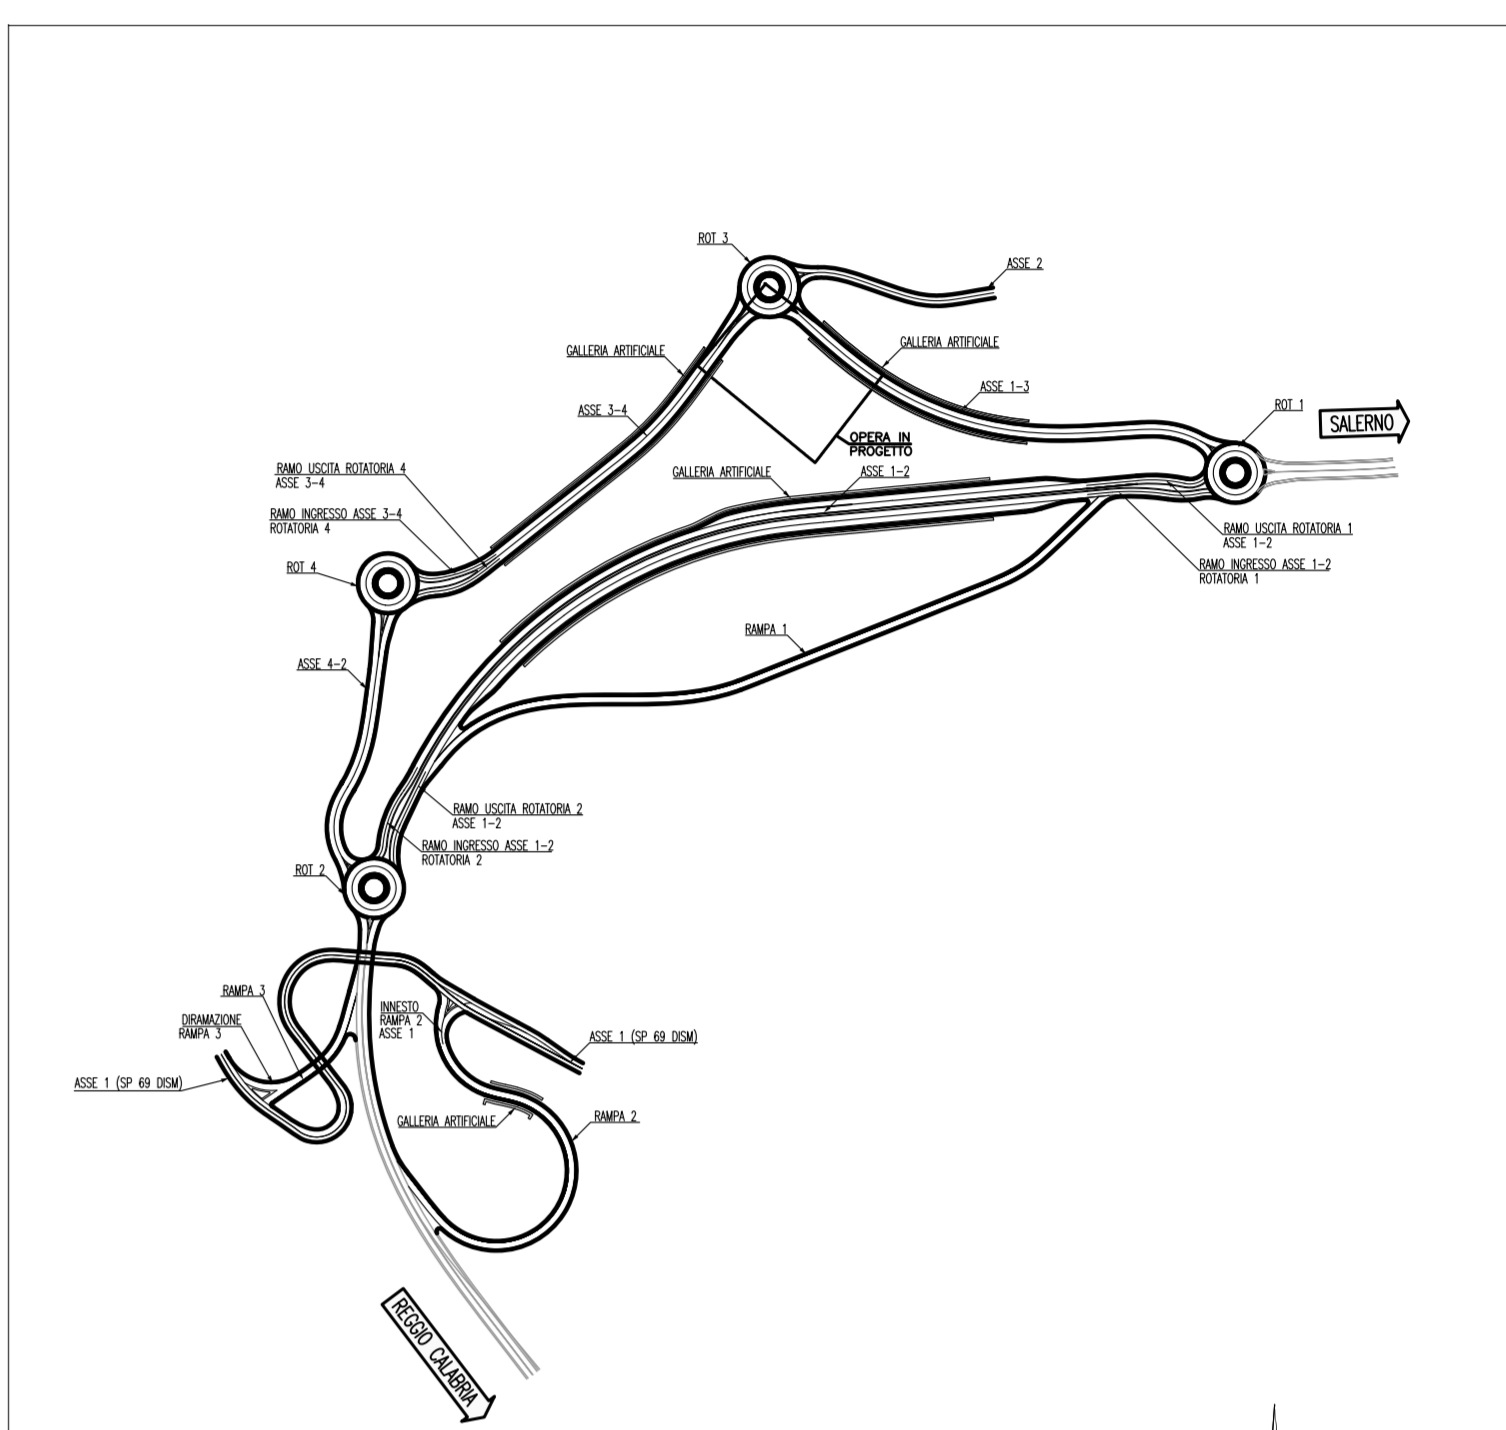

PK Iniziale "ASSE 3-4"
L=240.50 m

"ROTATORIA 3"
R=18.75 m

"MURI DI RISVOLTO - ASSE 3-4"
L=16.00 m
PK 0+40.00

"MURI IN C.A. - ASSE 1-3"
L=35.35 m (sx stradale) e L=21.80 m
(dx stradale)

PK Iniziale "ASSE 2"
L=144.70 m

"MURO IN T.R." - ASSE 1-3
L=82.55 m

"PARATIA IN DIAFRAMMI" - ASSE 1-3
L=38.55 m

"GALLERIA ARTIFICIALE - ASSE 1-3"
L=150.00 m
PK iniz. 0+140.00-PK fin. 0+290.00

"PARATIA IN DIAFRAMMI CORPI DI
FABBRICA 5-6 (PARCHEGGIO PIAZZA)"
L=153.35 m

"MURO IN T.R. - ZONA FONDAZIONE
ARCADE (PARCHEGGIO PIAZZA)"
L=116.20 m

VILLA S.G. CANNITELLO

VILLA S.G.-PARK EMERG.-PONTE

CEDIR SA-RC MESSINA

MESSINA

"MURI DI RISVOLTO - ASSE 1-2"
L=40.00 m (sx stradale) e L=41.75 m
(dx stradale)
PK iniz. 0+020.00-PK fin. 0+060.00

PK Iniziale "ASSE USCITA DALLA ROT. 1"
L=77.25 m

"PARATIA IN DIAFRAMMI CORPI DI FABBRICA
2-3-4 - PARCHEGGIO CENTRO DIREZIONALE"
L=121.05 m

"GALLERIA ARTIFICIALE - ASSE 1-2"
L=324.10 m
PK iniz. 0+60.00-PK fin. 0+384.10

ROTATORIA 1

DA R.C. VERSO IL PONTE

PIAZZA CEDIR

"MURO IN T.R. - RAMPA 1"

"PARATIA IN DIAFRAMMI CORPI DI
FABBRICA 1-2 - RAMPA 1"

Stretto di Messina
Concessionario per la progettazione, realizzazione e gestione del collegamento stabile tra la Sicilia e il Continente
 Oggetto di diritto pubblico
 Legge n° 1108 del 17 dicembre 1971, modificata dal D.Lgs. n° 114 del 24 aprile 2003

PONTE SULLO STRETTO DI MESSINA
PROGETTO DEFINITIVO

EUROLINK S.C.p.A.
IMPREGILO S.p.A. (Mandatante)
 SOCIETA' ITALIANA PER CONDOTTE D'ACQUA S.p.A. (Mandatante)
 COOPERATIVA MURATORI E CEMENTISTI - C.M.C. di Ravenna Soc. Coop. a.r.l. (Mandatante)
 SACOR S.A.S. (Mandatante)
 ISHKAWAJMA - HARIMA HEAVY INDUSTRIES CO. LTD. (Mandatante)
 A.C.I. S.C.P.A. - CONSORZIO STABILE (Mandatante)

IL PROGETTISTA Dott. Ing. F. Colla Ordine Ingegneri Milano n° 20320	IL CONTRATTORE GENERALE Project Manager (Ing. P.P. Marcheselli)	STRETTO DI MESSINA Direttore Generale e Rip. Violazione (Ing. G. Fommenghi)	STRETTO DI MESSINA Amministratore Delegato (Dott. P. Ciucci)
--	---	--	--

COLLEGAMENTI VERSANTE CALABRIA **CD0167_F0**
 CENTRO DIREZIONALE
 OPERE CIVILI EDILI
 PARCHEGGIO PIAZZA
 PARATIA CORPI DI FABBRICA 5-6 E FONDAZIONE ARCADE-PLANIMETRIA DI PROGETTO

REV.	DATA	DESCRIZIONE	REDATTO	VERIFICATO	APPROVATO
F0	20/09/2011	EMISSIONE FINALE	BAIO GIULIO F. BERTONI	F. COLLA	

NOME DEL FILE: CD0167_F0.dwg