


NOTE GENERALI

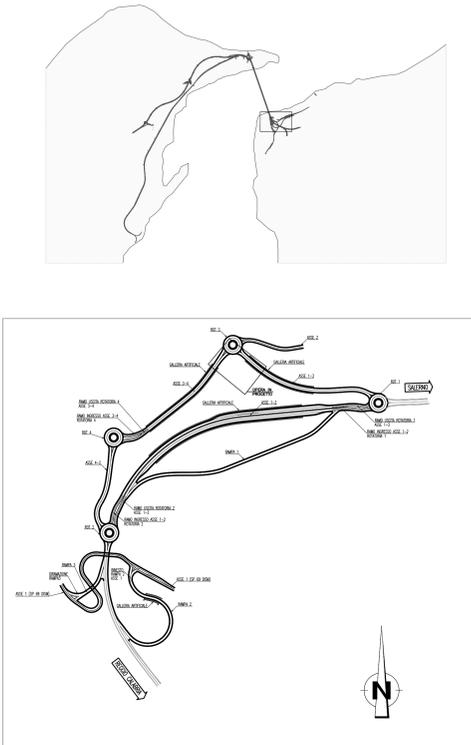

MATERIALI

NELL'ORDINE DALL'ESTERNO ALL'INTERNO

- A = PANNELLO DI RETE ELETTRICATA DA INFERNO
- B = GEORETINA IN FIANCO DI PROTEZIONE
- C = STRATO DI CEMENTAZIONE TERRA REINFORZATA
- D = STRATO DI INFERNO IN ACCIAIO COLLEGATI AI PANNELLI IN RETE ELETTRICATA

PARTICOLARI DEI CASERI METALLICI DI GIUNTA


CASERO IN RETE ELETTRICATA
 * MW = 8 MW

TRINTE UNICATO
 * MW = 8 MW


LE GEORETINE SONO CONFORMI CON LE SEGUENTI SPECIFICAZIONI:
 - CONTROLLO QUALITA' LE GEORETINE SONO PRODOTTE IN ACCORDO CON:
 - TIPO POLIMERO: POLIETILENE AD ALTA DENSITA' (HDPE),
 - COLORE STANDARD: NERO,
 - SIMBOLIZZAZIONE: S.O. - GREEN BLACK,
 - QUANTITA' TIPO (INCLINAZIONE PENDE 8% - ANGOLO DI ATTERRO 30°, PESO SPECIFICO 19 KN/m3, SOVRACCARICO 200kPa),
 RESISTENZA MASSIMA A TRAZIONE: 85 kN/m

IL SISTEMA DI ASSICURAZIONE QUALITA' ISO 9002:94.


PROFILO LONGITUDINALE

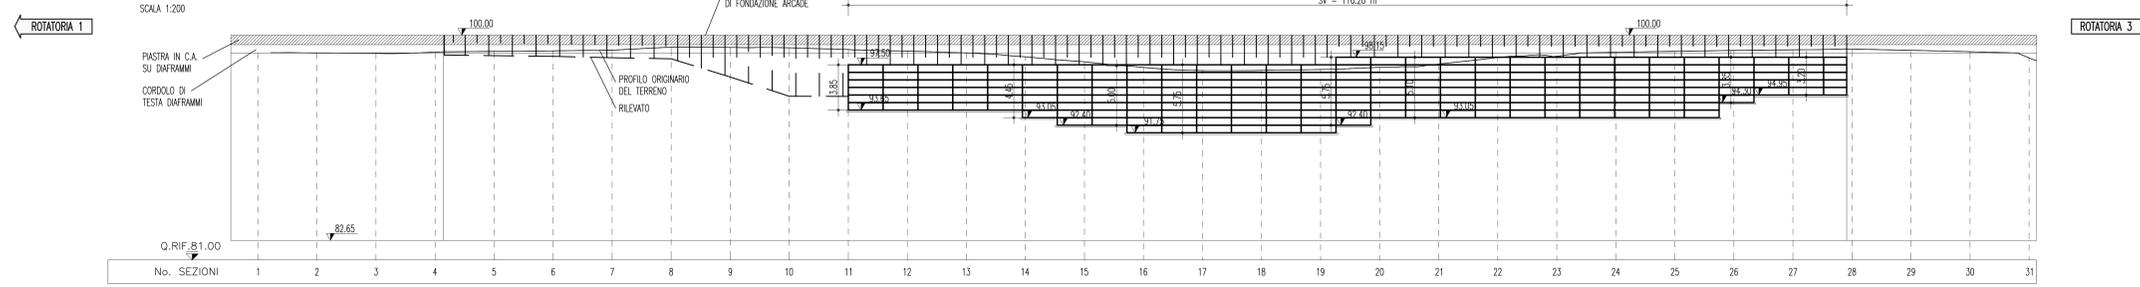


SEZ. 13.PARATIA 2

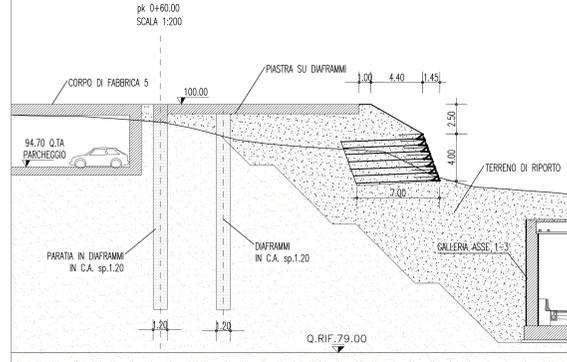

SEZ. 21.PARATIA 2

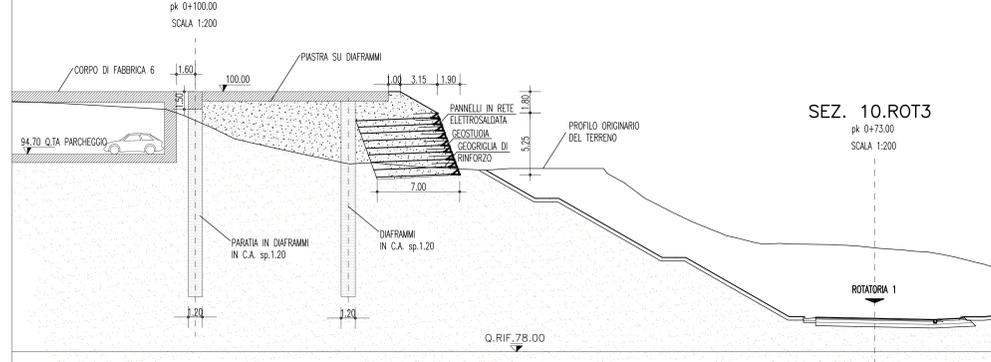

SEZ. 10.ROT3

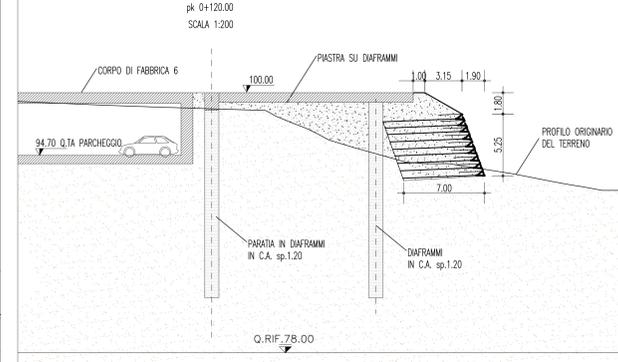

Stretto di Messina

Cooperativa per la progettazione, realizzazione e gestione del collegamento stabile tra la Sicilia e il Continente
 (Legge n° 1158 del 17 dicembre 1971, modificata dal D.lgs. n° 114 del 24 aprile 2003)

Eurolink

PONTE SULLO STRETTO DI MESSINA

PROGETTO DEFINITIVO

EUROLINK S.C.p.A.
 IMPREGILO S.p.A. (Mandatario)
 SOCIETA' ITALIANA PER CONDOTTE D'ACQUA S.p.A. (Mandante)
 COOPERATIVA MURATORI E CEMENTISTI - C.M.C. di Ravenna Soc. Coop. a.r.l. (Mandante)
 SACYR S.A.U. (Mandatario)
 ISHIKAWAJIMA - HARIMA HEAVY INDUSTRIES CO. LTD. (Mandante)
 A.C.I. S.C.P.A. - CONSORZIO STABILE (Mandante)

IL PROGETTISTA
 Dott. Ing. F. Colto
 Ordine Ingegneri Milano n° 20355

IL CONTRANTE GENERALE
 Project Manager
 (Ing. P.P. Marchesini)

STRETTO DI MESSINA
 Direttore Generale *
 SVP Validazione
 (Ing. G. Fiammenghi)

STRETTO DI MESSINA
 Amministratore Delegato
 (Dott. P. Ciucci)

COLLEGAMENTI VERSANTE CALABRIA [CD0173_F0]

CENTRO DIREZIONALE
 OPERE CIVILI EDILI
 PARCHEGGIO PIAZZA

MURO IN T.R. IN DX ZONA FONDAZIONE ARCADE - PIANATA, PROSPETTO E SEZIONI TRASVERSALI

REV.	DATA	DESCRIZIONE	VERIFICATO	REDAZIONE	VERIFICATO	APPROVATO
1	20/06/2011	EMISSIONE FINALE		S. COSSA	F. BERTONI	F. COLTA