




NOTE GENERALI

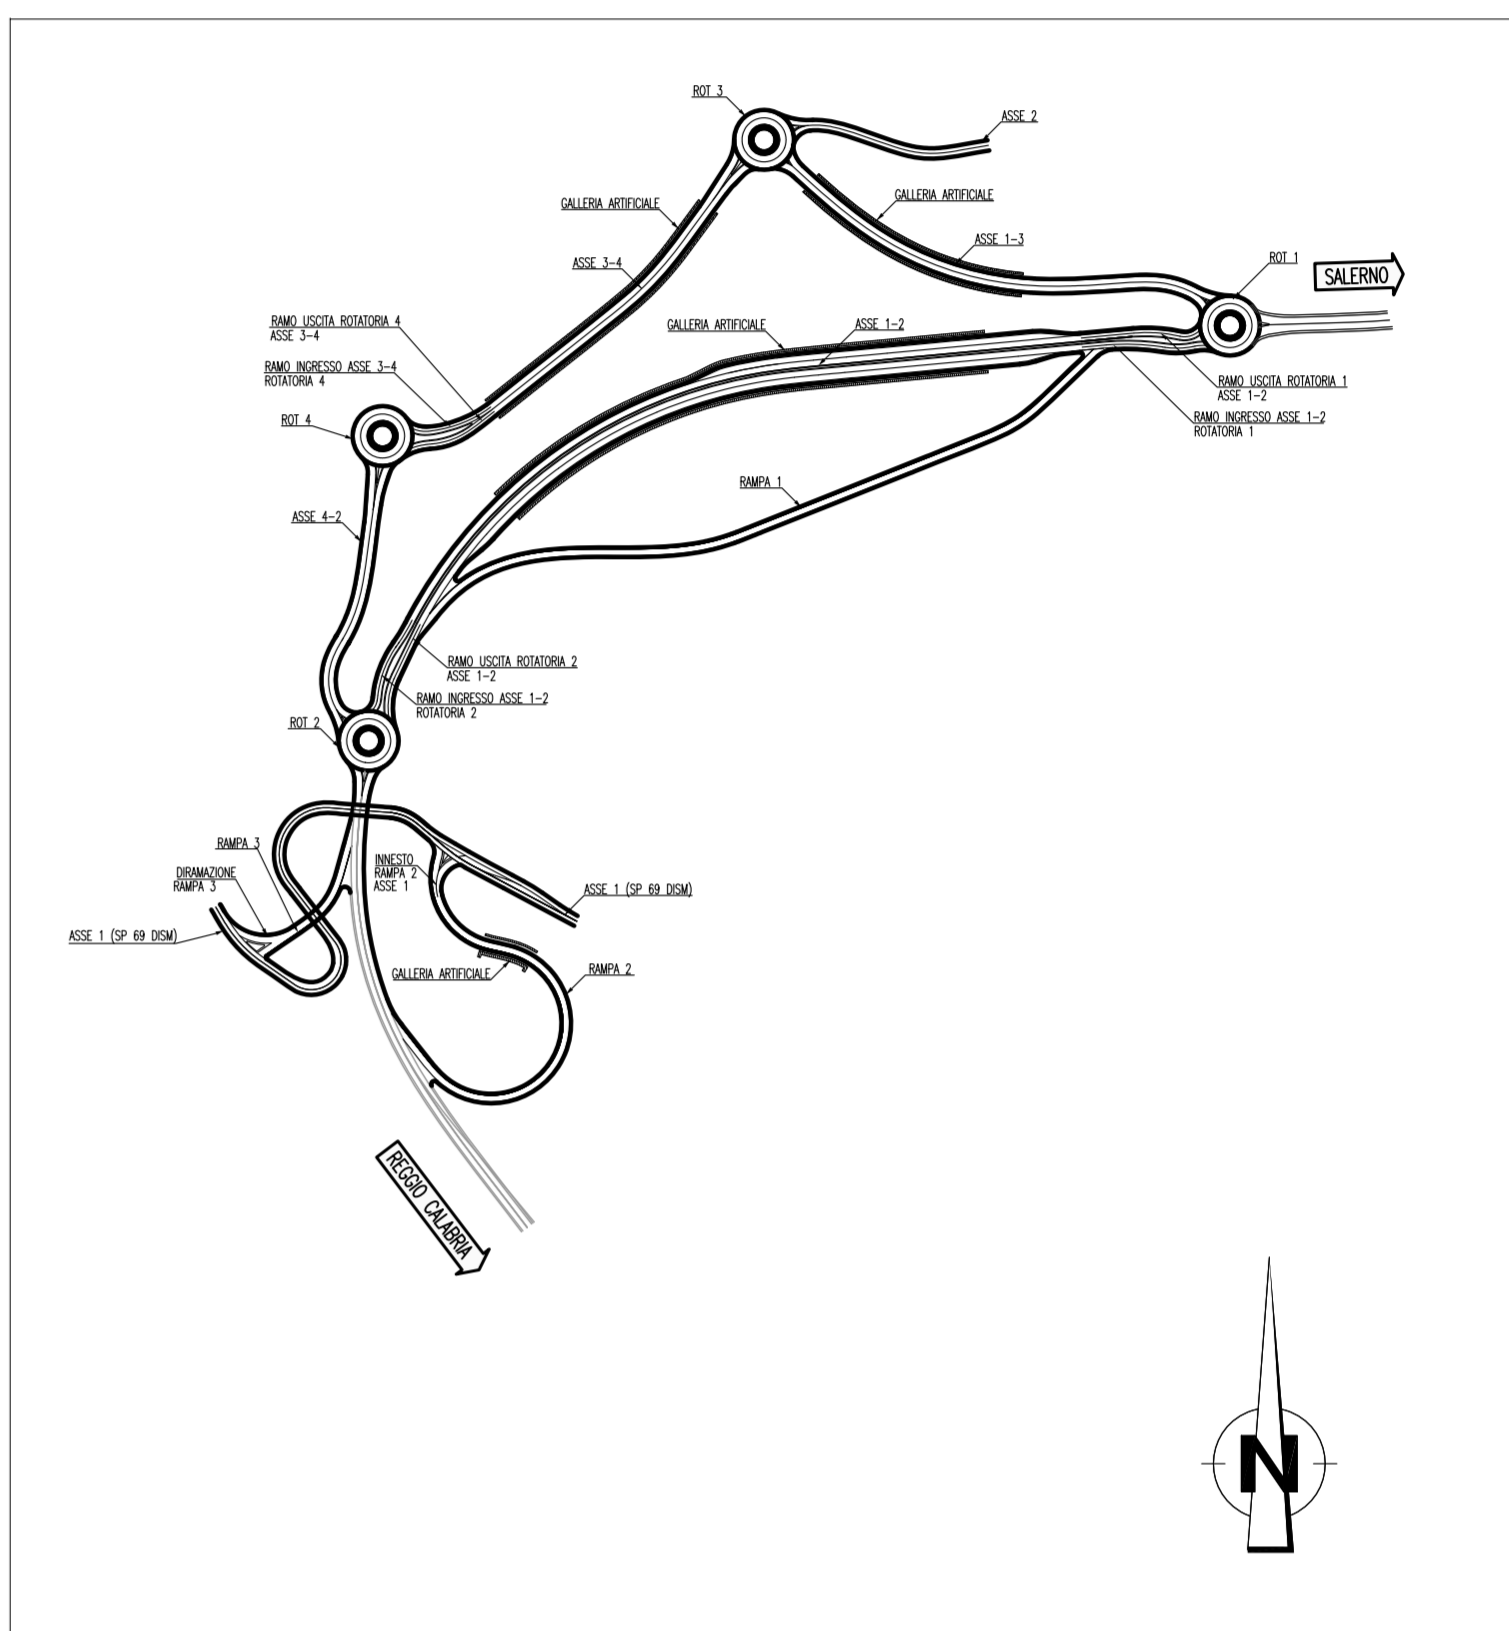

**Stretto di Messina**  
Concessione per la progettazione, realizzazione e gestione del collegamento stabile tra la Sicilia e il Continente  
 Impianto di diritto pubblico  
 (Legge n° 1156 del 17 dicembre 1971, modificata dal D.Lgs. n° 114 del 24 aprile 2003)

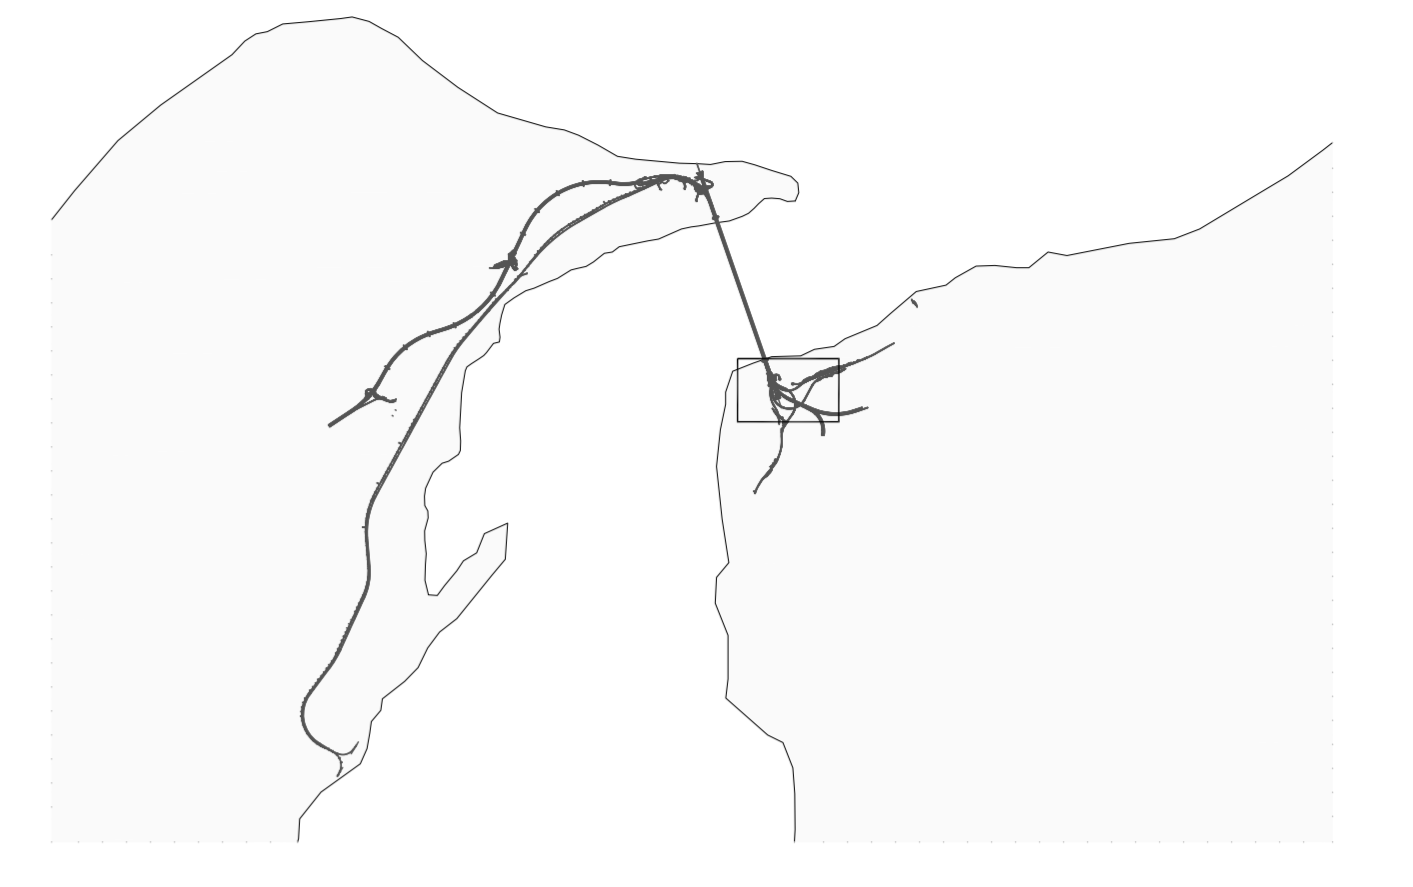

**PONTE SULLO STRETTO DI MESSINA**

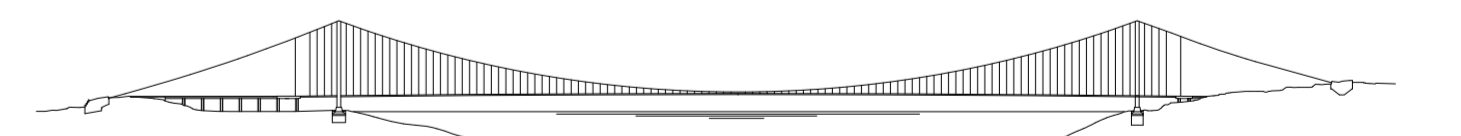

**PROGETTO DEFINITIVO**

**EUROLINK S.C.p.A.**  
 IMPREGILO S.p.A. (Mandatario)  
 SOCIETA' ITALIANA PER CONDOTTE D'ACQUA S.p.A. (Mandatario)  
 COOPERATIVA MURATORI E CEMENTISTI - C.M.C. di Ravenna Soc. Coop. a.r.l. (Mandatario)  
 SACYR S.A.U. (Mandatario)  
 ISHIKAWAJIMA - HARIMA HEAVY INDUSTRIES CO. LTD. (Mandatario)  
 A.C.I. S.C.P.A. - CONSORZIO STABILE (Mandatario)

<b>IL PROGETTISTA</b> Dott. Ing. F. Colto Ordine Ingegneri Milano n° 20355 SINA	<b>IL CONTRANTE GENERALE</b> Project Manager (Ing. P.P. Marcheselli)	<b>STRETTO DI MESSINA</b> Direttore Generale * SLP Validazione (Ing. G. Fiammenghi)	<b>STRETTO DI MESSINA</b> Amministratore Delegato (Dott. P. Ciucci)
---	--	--	---

**COLLEGAMENTI VERSANTE CALABRIA [CD0208\_F0]**  
 CENTRO DIREZIONALE  
 OPERE CIVILI EDILI  
 VIABILITA' ACCESSO  
 PLANIMETRIA DI TRACCIAMENTO TAV. 3/4

CODICE <b>CIG0700P17DCC11CVIA0000007FO</b>	ISCRIZIONE <b>1-1000</b>
REV. DATA FO. 20/06/2011	DESCRIZIONE EMISSIONE FINALE
REDATTO S. CUSSEA	VERIFICATO F. BERTONI
APPROVATO F. COLTA	