




NOTE GENERALI

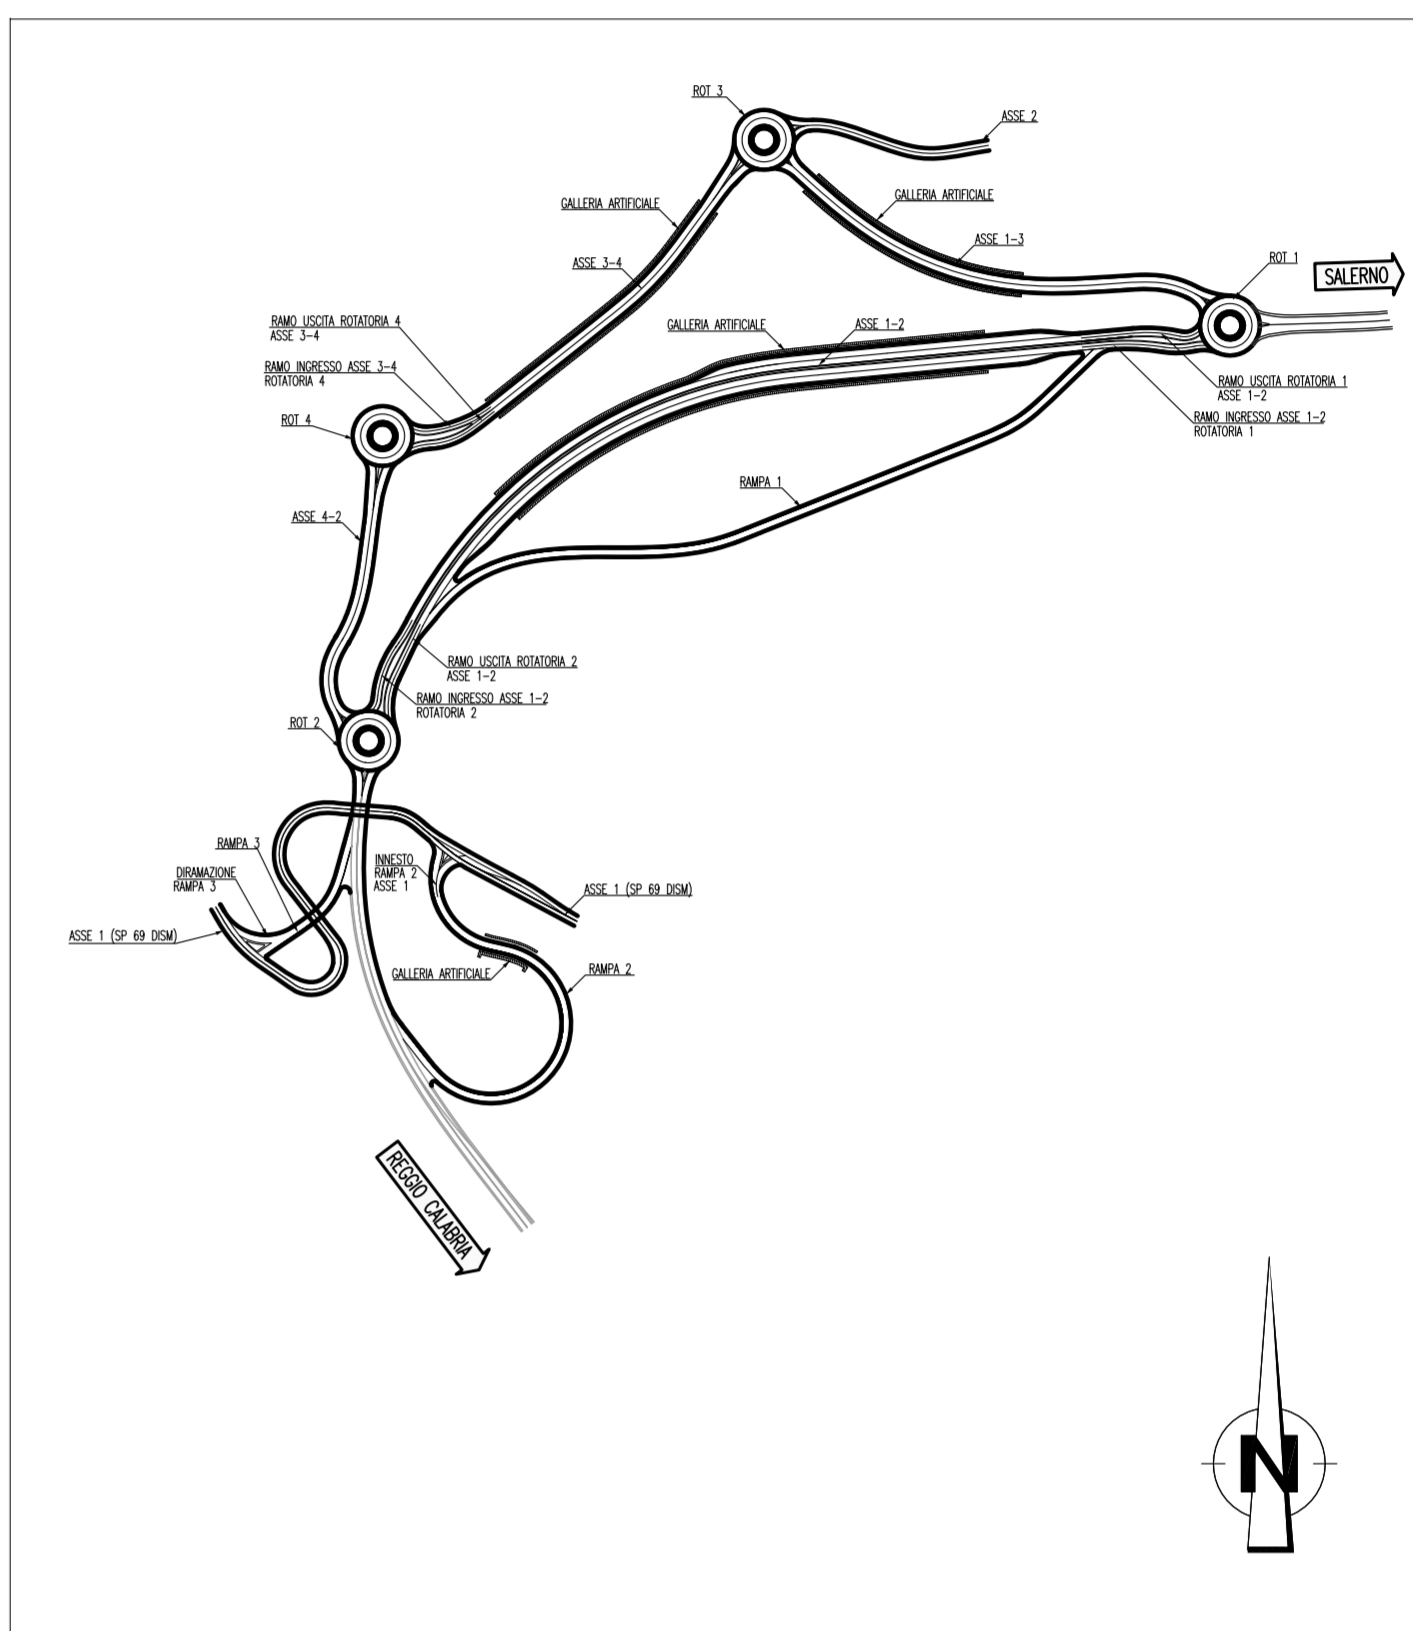

Stretto di Messina
Concessionario per la progettazione, realizzazione e gestione del collegamento stabile tra la Sicilia e il Continente
 Impresa di diritto pubblico
 (Legge n° 1156 del 17 dicembre 1971, modificata dal D.Lgs. n° 114 del 24 aprile 2003)

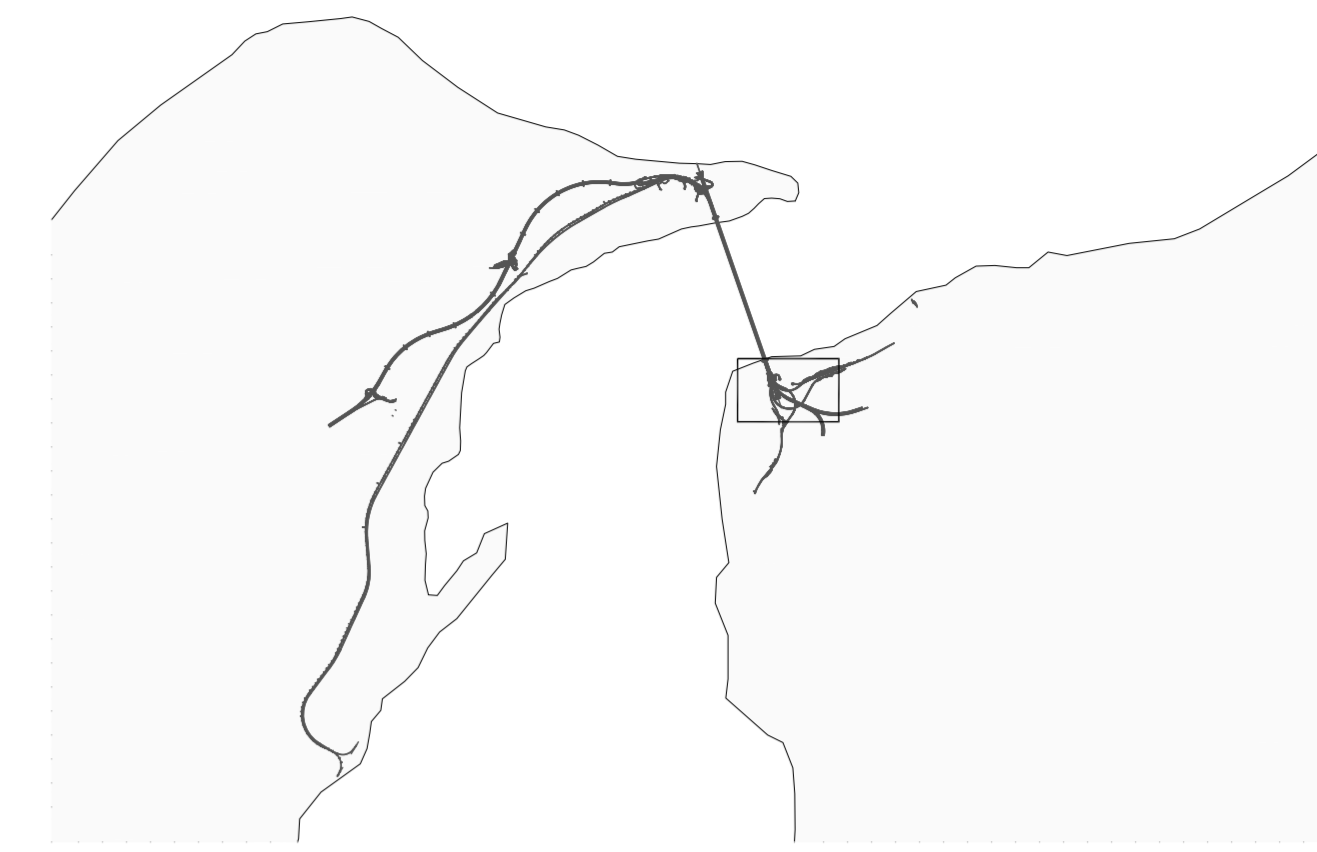

PONTE SULLO STRETTO DI MESSINA



PROGETTO DEFINITIVO

EUROLINK S.C.p.A.
 IMPREGILO S.p.A. (Mandatario)
 SOCIETA' ITALIANA PER CONDOTTE D'ACQUA S.p.A. (Mandatario)
 COOPERATIVA MURATORI E CEMENTISTI - C.M.C. di Ravenna Soc. Coop. a.r.l. (Mandatario)
 SACYR S.A.U. (Mandatario)
 ISHIKAWAJIMA - HARIMA HEAVY INDUSTRIES CO. LTD. (Mandatario)
 A.C.I. S.C.P.A. - CONSORZIO STABILE (Mandatario)

IL PROGETTISTA Dott. Ing. F. Colto Ordine Ingegneri Milano n° 20355	IL CONTRANTE GENERALE Project Manager (Ing. P.P. Marchesini)	STRETTO DI MESSINA Direttore Generale * SUP Validazione (Ing. G. Fiammenghi)	STRETTO DI MESSINA Amministratore Delegato (Dott. P. Ciucci)
---	---	--	---

COLLEGAMENTI VERSANTE CALABRIA [CD0209_F0]
 CENTRO DIREZIONALE
 OPERE CIVILI EDILI
 VIABILITA' ACCESSO
 PLANIMETRIA DI TRACCIAMENTO TAV. 4/4

REV	DATA	DESCRIZIONE	REDAITO	VERIFICATO	APPROVATO
FD	20/06/2011	EMISSIONE FINALE	S. CUSSEA	F. BERTONI	F. COLLA

CODICE: [C][G][0][7][0][0][P][P][D][C][D][1][C][V][A][0][0][0][0][1][2][F][0]
 ISCARA: 1:1000
 NOME DEL FILE: CD0209_F0.dwg