




SEZIONE TIPO RAMPA 1 IN TRINCEA – CON OPERE DI SOSTEGNO (ZONA INNESTO CON LA PIAZZA)
SCALA 1:50

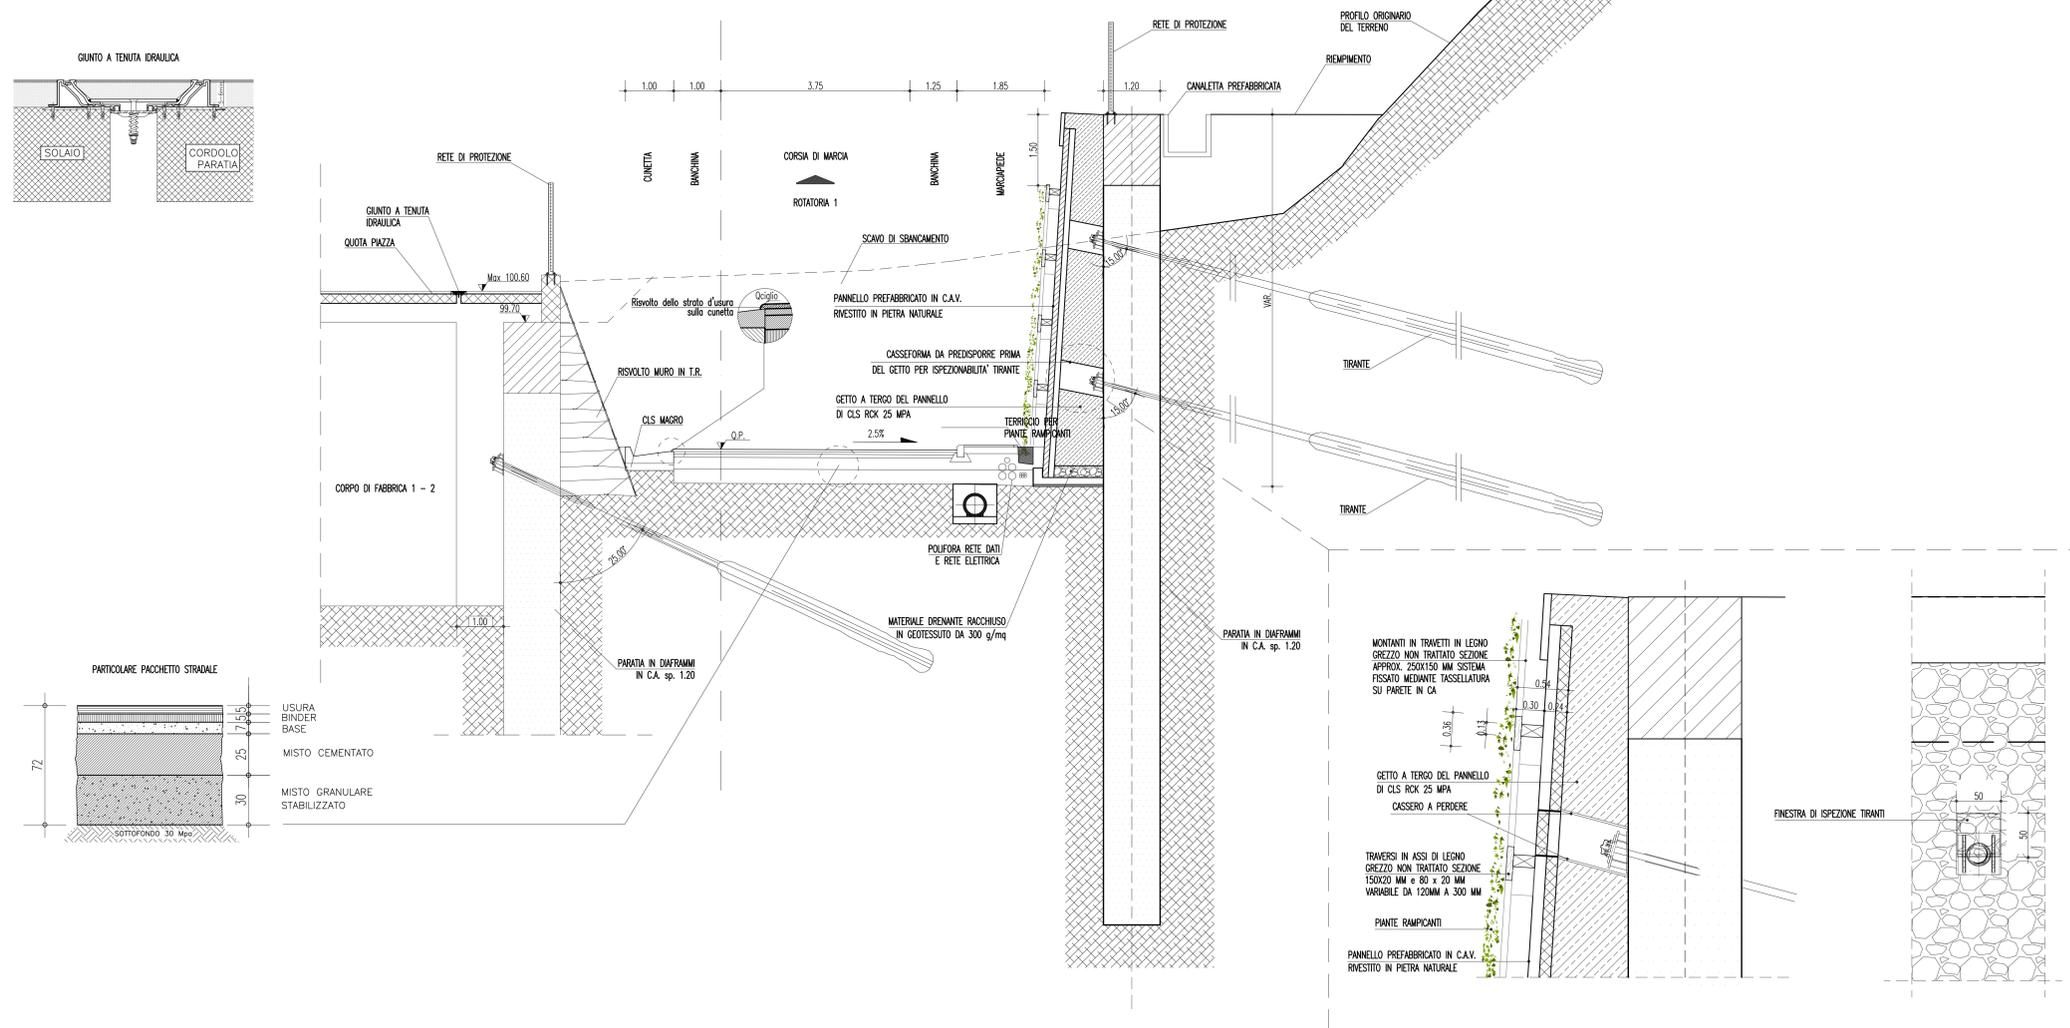

NOTE GENERALI

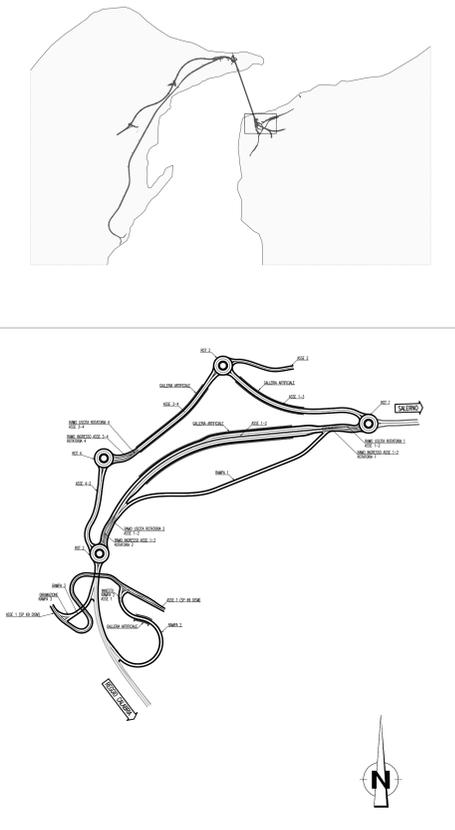

SEZIONE TIPO RAMPA 1 IN TRINCEA
SCALA 1:50

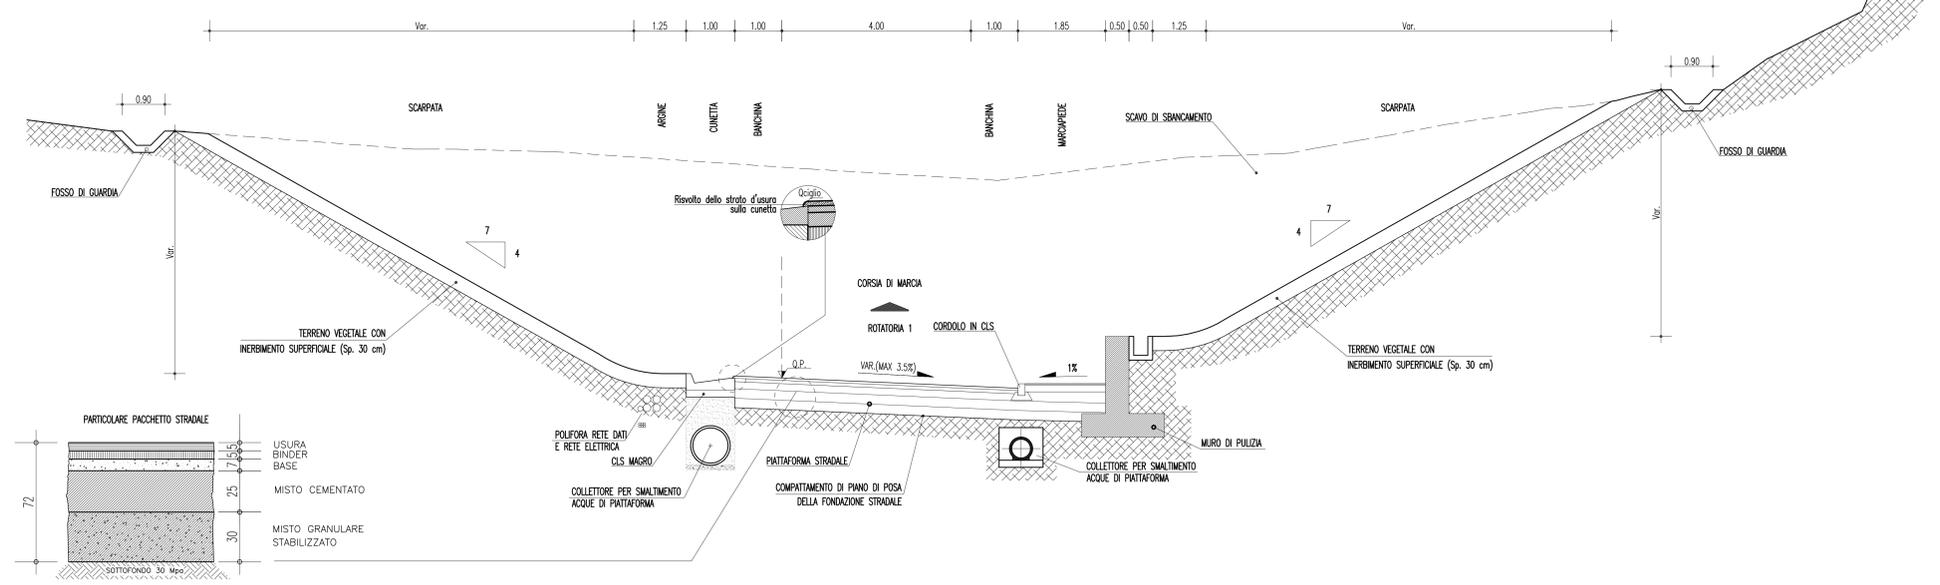

Stretto di Messina
Concessionario per la progettazione, realizzazione e gestione del collegamento stabile tra la Sicilia e il Continente
 Oggetto di diritto pubblico
 Legge n° 1158 del 17 dicembre 1971, modificato dal D.Lgs. n° 114 del 24 aprile 2003

EUROLINK S.p.A.
IMPREGILO S.p.A. (Mandatante)
 SOCIETA' ITALIANA PER CONDOTTE D'ACQUA S.p.A. (Mandatante)
 COOPERATIVA MURATORI E CEMENTISTI - C.M.C. di Ravenna Soc. Coop. a.r.l. (Mandatante)
 SACOR S.A.S. (Mandatante)
 ISHKAWAJIMA - HARIMA HEAVY INDUSTRIES CO. Ltd. (Mandatante)
 A.C.I. S.C.P.A. - CONSORZIO STABILE (Mandatante)

IL PROGETTISTA
 Dott. Ing. F. Colla
 Ordine Ingegneri Milano
 n° 20320

IL CONTRINTE GENERALE
 Project Manager
 (Ing. P.P. Marcheselli)

STRETTO DI MESSINA
 Direttore Generale e
 RSP Validazione
 (Ing. G. Fommemghit)

STRETTO DI MESSINA
 Amministratore Delegato
 (Dott. P. Ciucci)

COLLEGAMENTI VERSANTE CALABRIA CD0213_F0
 CENTRO DIREZIONALE
 OPERE CIVILI EDILI
 VIABILITA' ACCESSO
 SEZIONI TIPO DEL CORPO STRADALE RAMPA 1

REV.	DATA	DESCRIZIONE	REDAITTO	VERIFICATO	APPROVATO
1	20/05/2011	EMISSIONE FINALE	BILIO GIUDICE	F. BERTONI	F. COLLA

SCALA: 1:50
 CODICE: CD0213_F0
 NOMI DEL FILE: CD0213_F0.dwg