

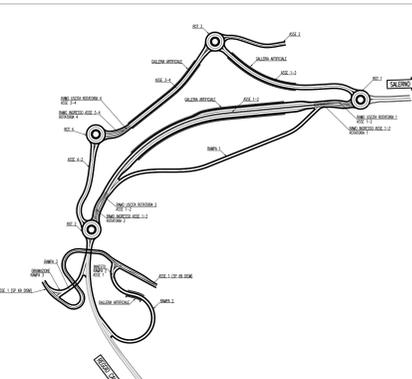


NOTE GENERALI

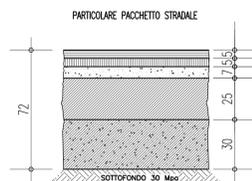



ANELLO GIRATORIO ROTATORIE 3 E 4 IN RILEVATO

SCALA 1:50

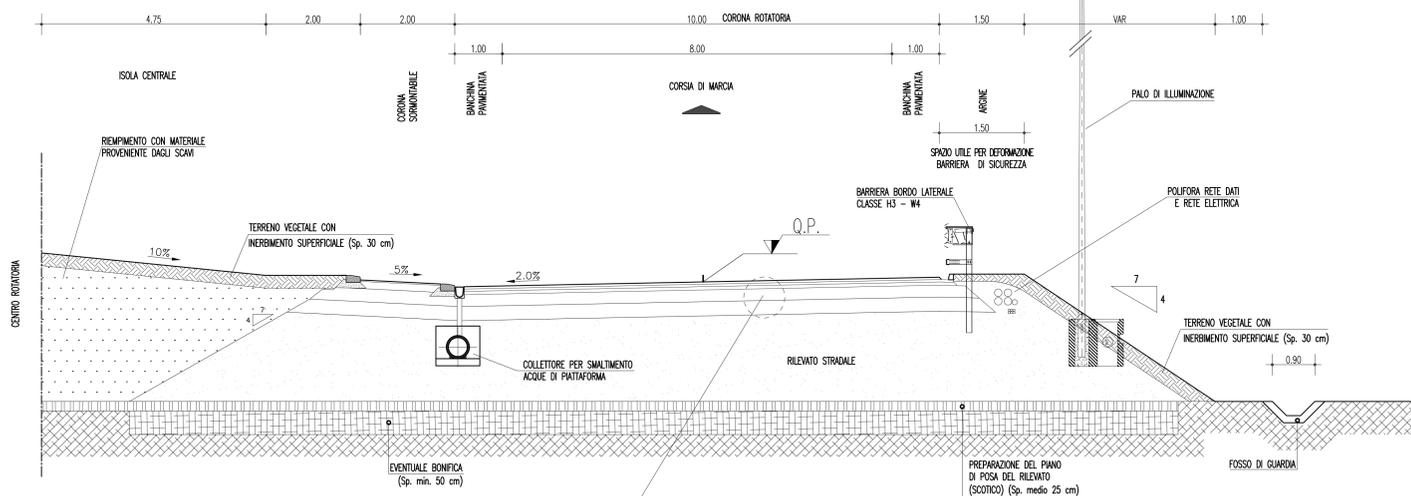


ANELLO GIRATORIO ROTATORIE 3 E 4 IN TRINCEA

SCALA 1:50

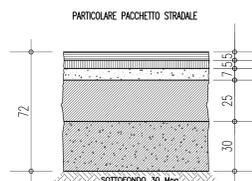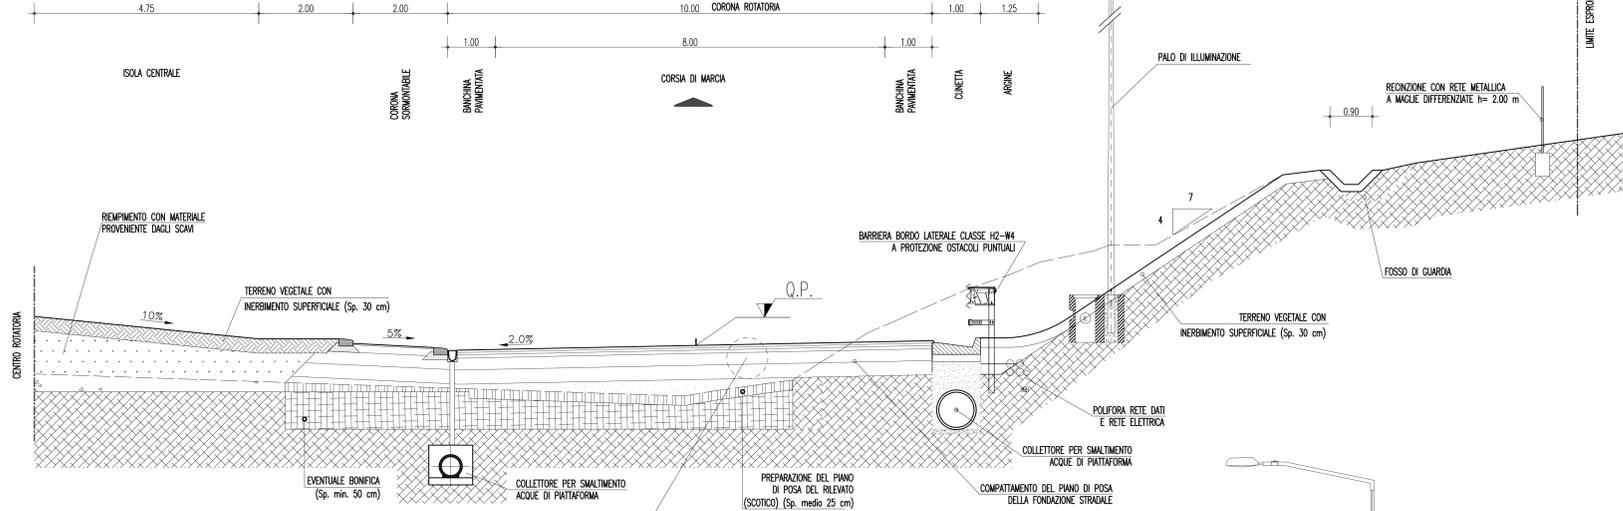


SEZIONE TIPO IN RILEVATO RAMI DI INGRESSO ALLE ROTATORIE 3 E 4

SCALA 1:50

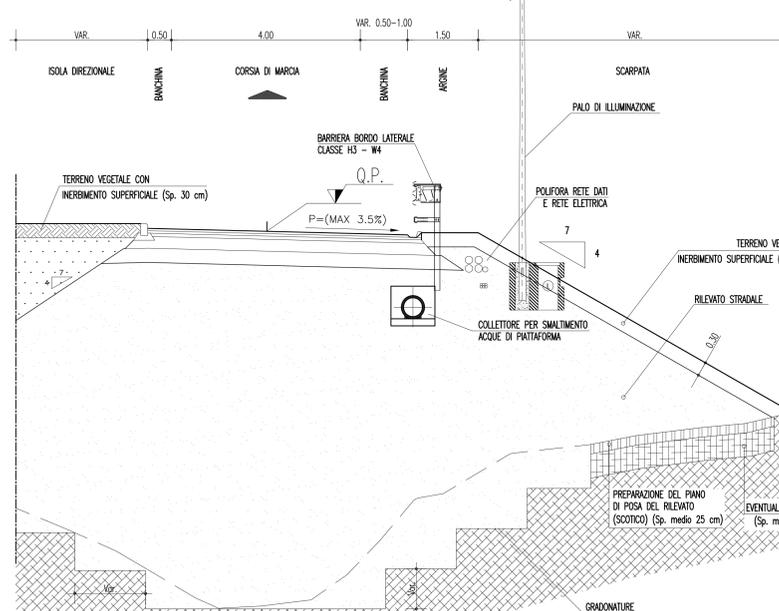

SEZIONE TIPO IN TRINCEA RAMI DI USCITA DALLE ROTATORIE 3 E 4

SCALA 1:50

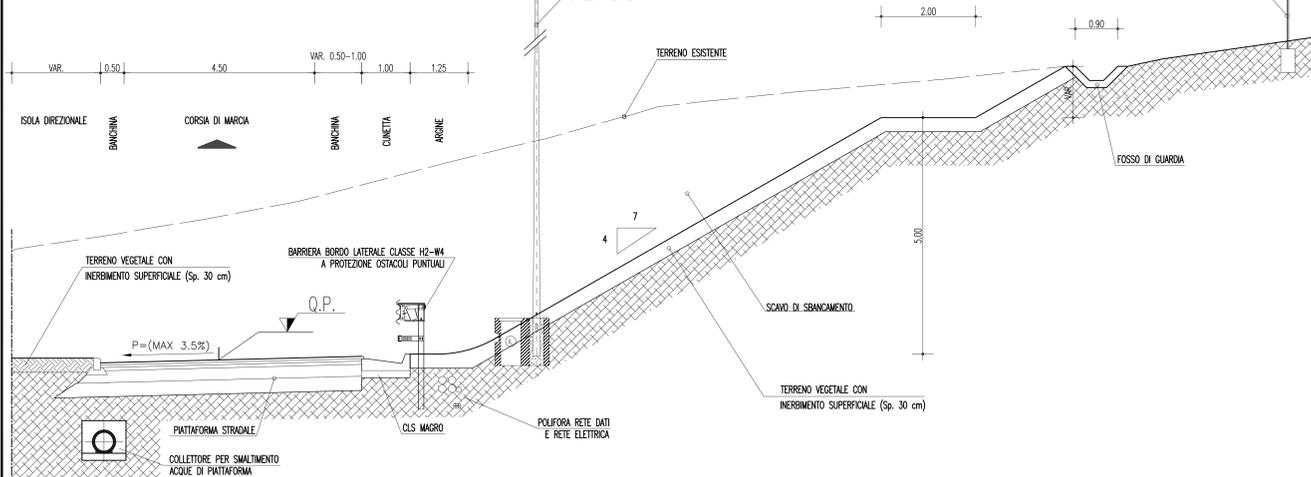

Stretto di Messina
Concessionario per la progettazione, realizzazione e gestione del collegamento stabile tra la Sicilia e il Continente
 Oggetto di diritto pubblico
 Legge n° 1108 del 17 dicembre 1971, modificata dal D.Lgs. n° 114 del 24 aprile 2000

PONTE SULLO STRETTO DI MESSINA
PROGETTO DEFINITIVO

EUROLINK S.p.A.
 IMPREGILO S.p.A. (Mandatario)
 SOCIETA' ITALIANA PER CONDOTTE D'ACQUA S.p.A. (Mandatario)
 COOPERATIVA MURATORI E CEMENTISTI - C.M.C. di Ravenna Soc. Coop. a.r.l. (Mandatario)
 SACOR S.A.S. (Mandatario)
 ISHKAWAJIMA - HARIMA HEAVY INDUSTRIES CO. Ltd. (Mandatario)
 A.C.I. S.C.P.A. - CONSORZIO STABILE (Mandatario)

IL PROGETTISTA Dott. Ing. F. Colla Ordine Ingegneri Milano n° 20320	IL CONTRATTORE GENERALE Project Manager (Ing. P.P. Marcheselli)	STRETTO DI MESSINA Direttore Generale e RIP. Valutazione (Ing. G. Fommenghi)	STRETTO DI MESSINA Amministratore Delegato (Dott. P. Ciucci)
---	--	--	---

COLLEGAMENTI VERSANTE CALABRIA CD0218_F0
 CENTRO DIREZIONALE
 OPERE CIVILI EDILI
 VIABILITA' ACCESSO
 SEZIONI TIPO DEL CORPO STRADALE DELLE ROTATORIE 3 E 4

CODICE	SCALA			
CD0218_F0	1:50			
REV. DATA	DESCRIZIONE	REDATTO	VERIFICATO	APPROVATO
1/0 20/05/2011	EMISSIONE FINALE	B.L.D. GIUDICATI	F. BERTON	F. COLLA