
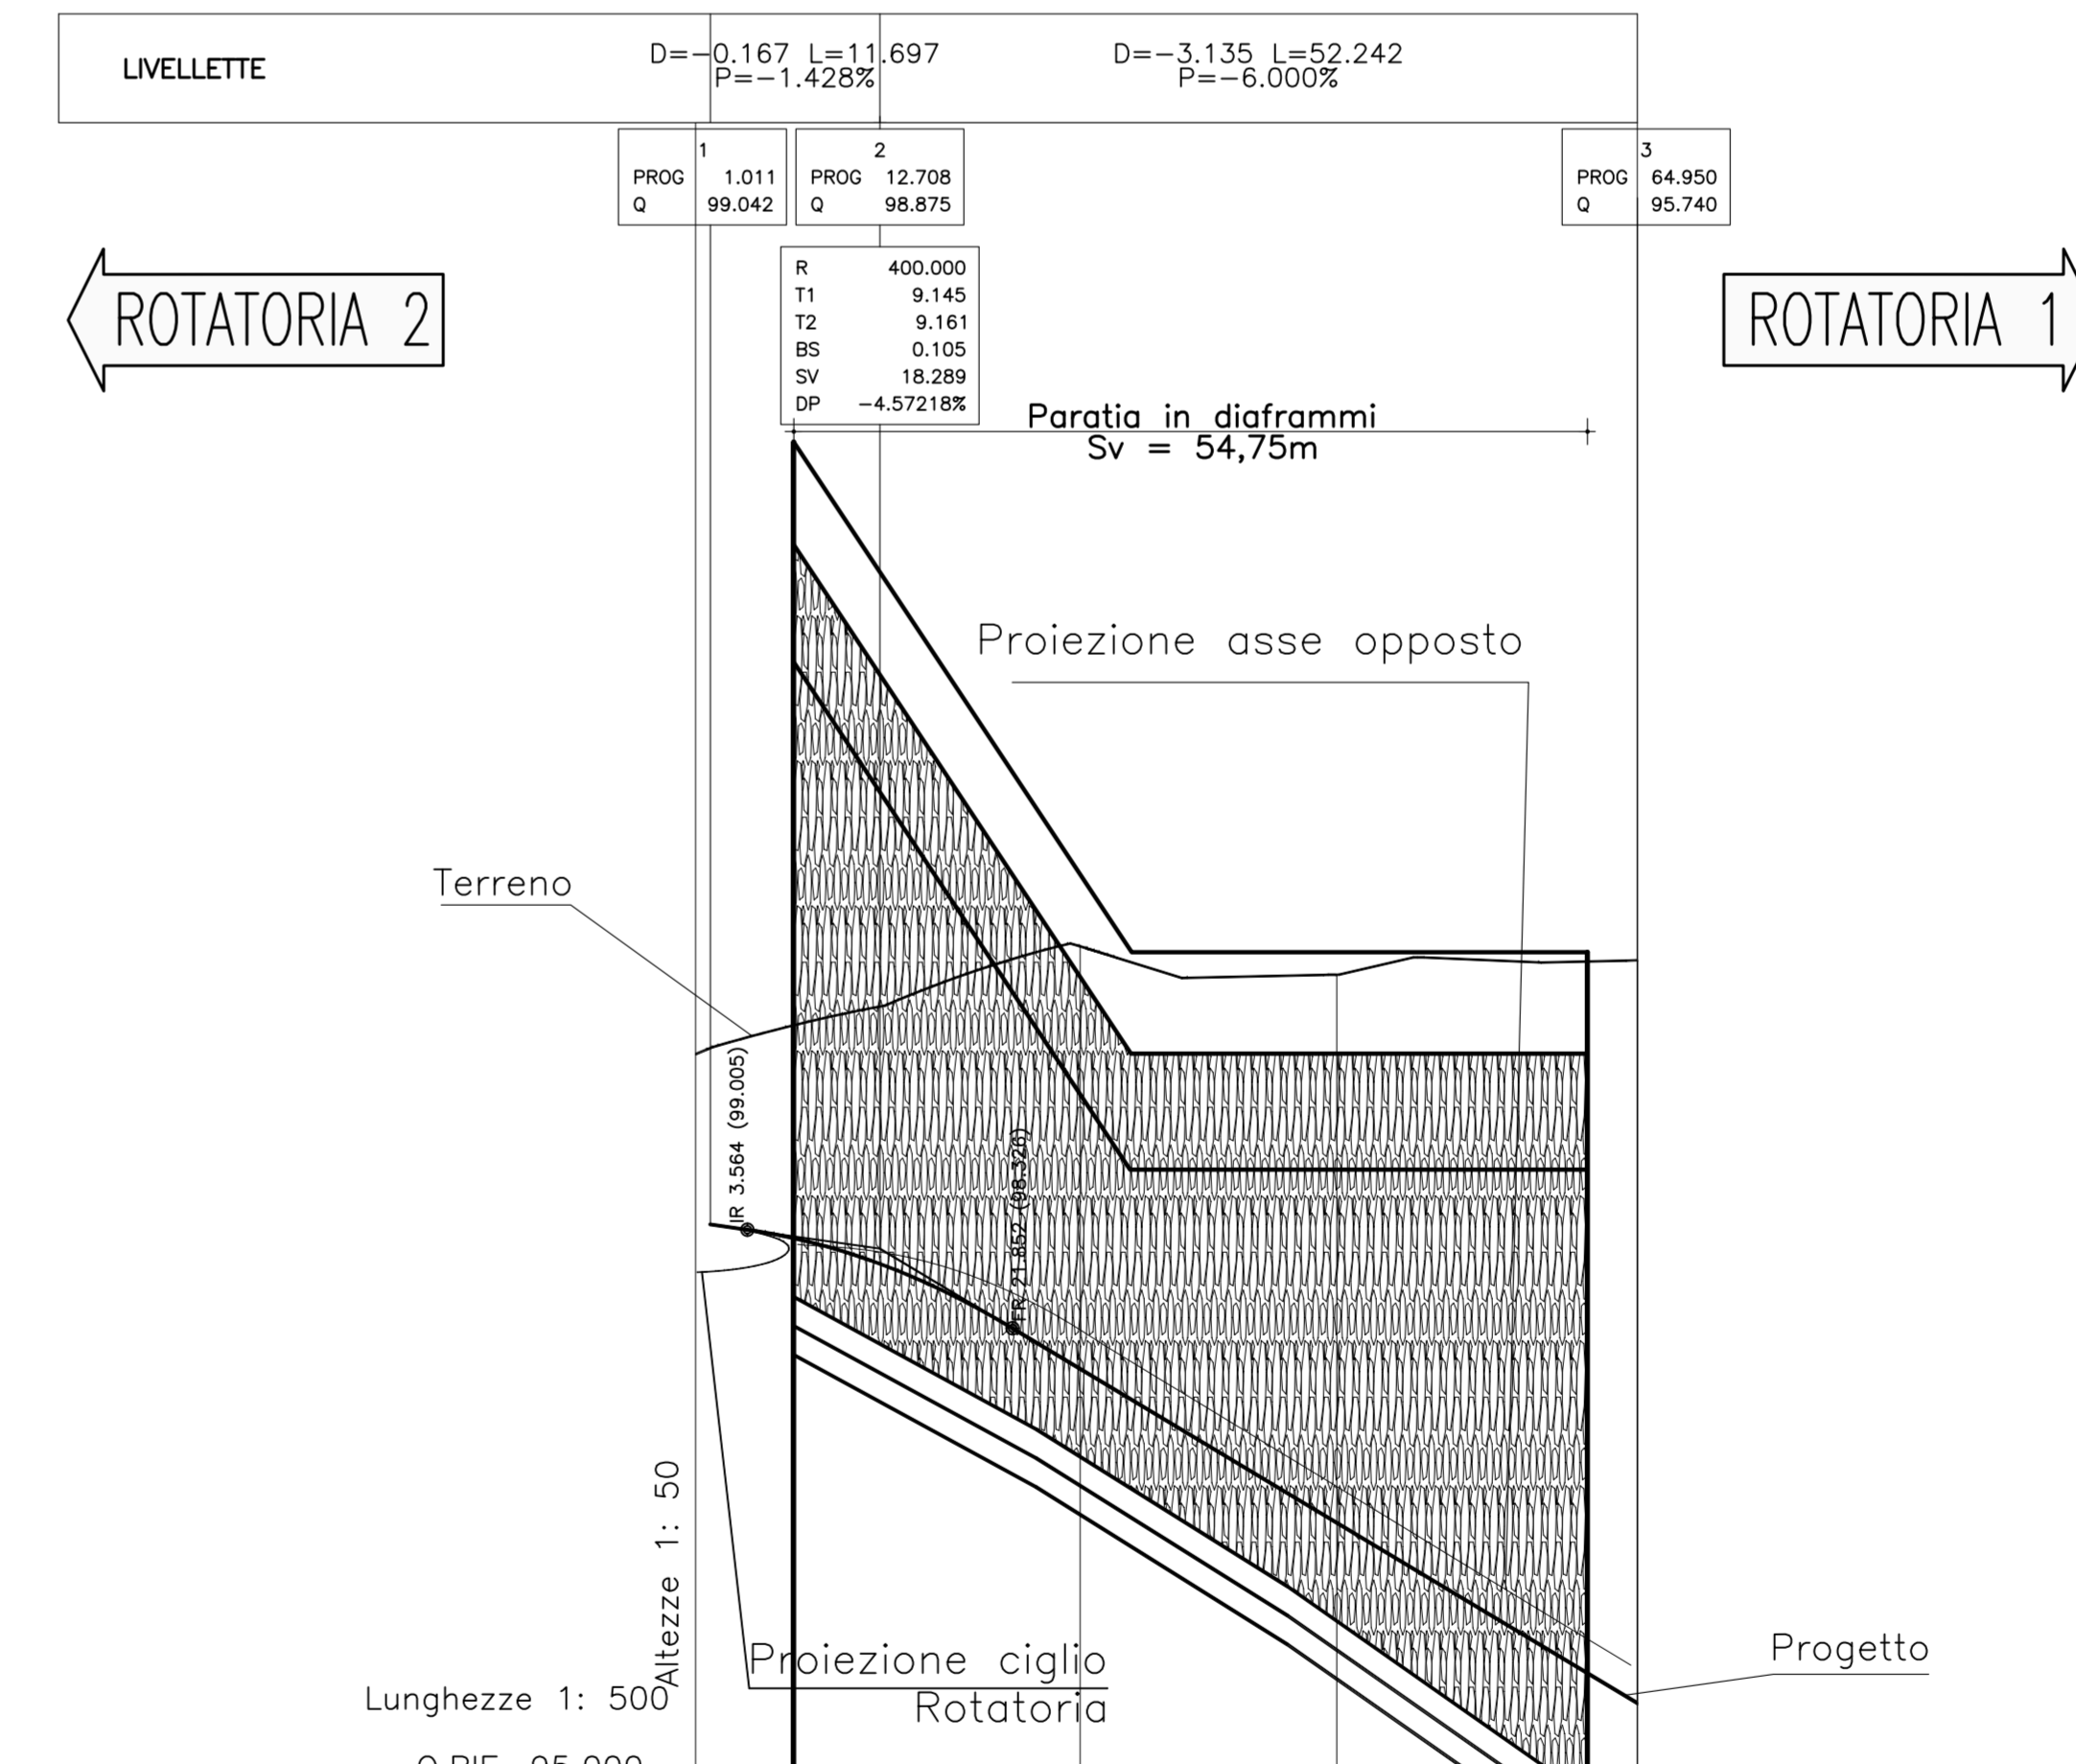


NOTE GENERALI

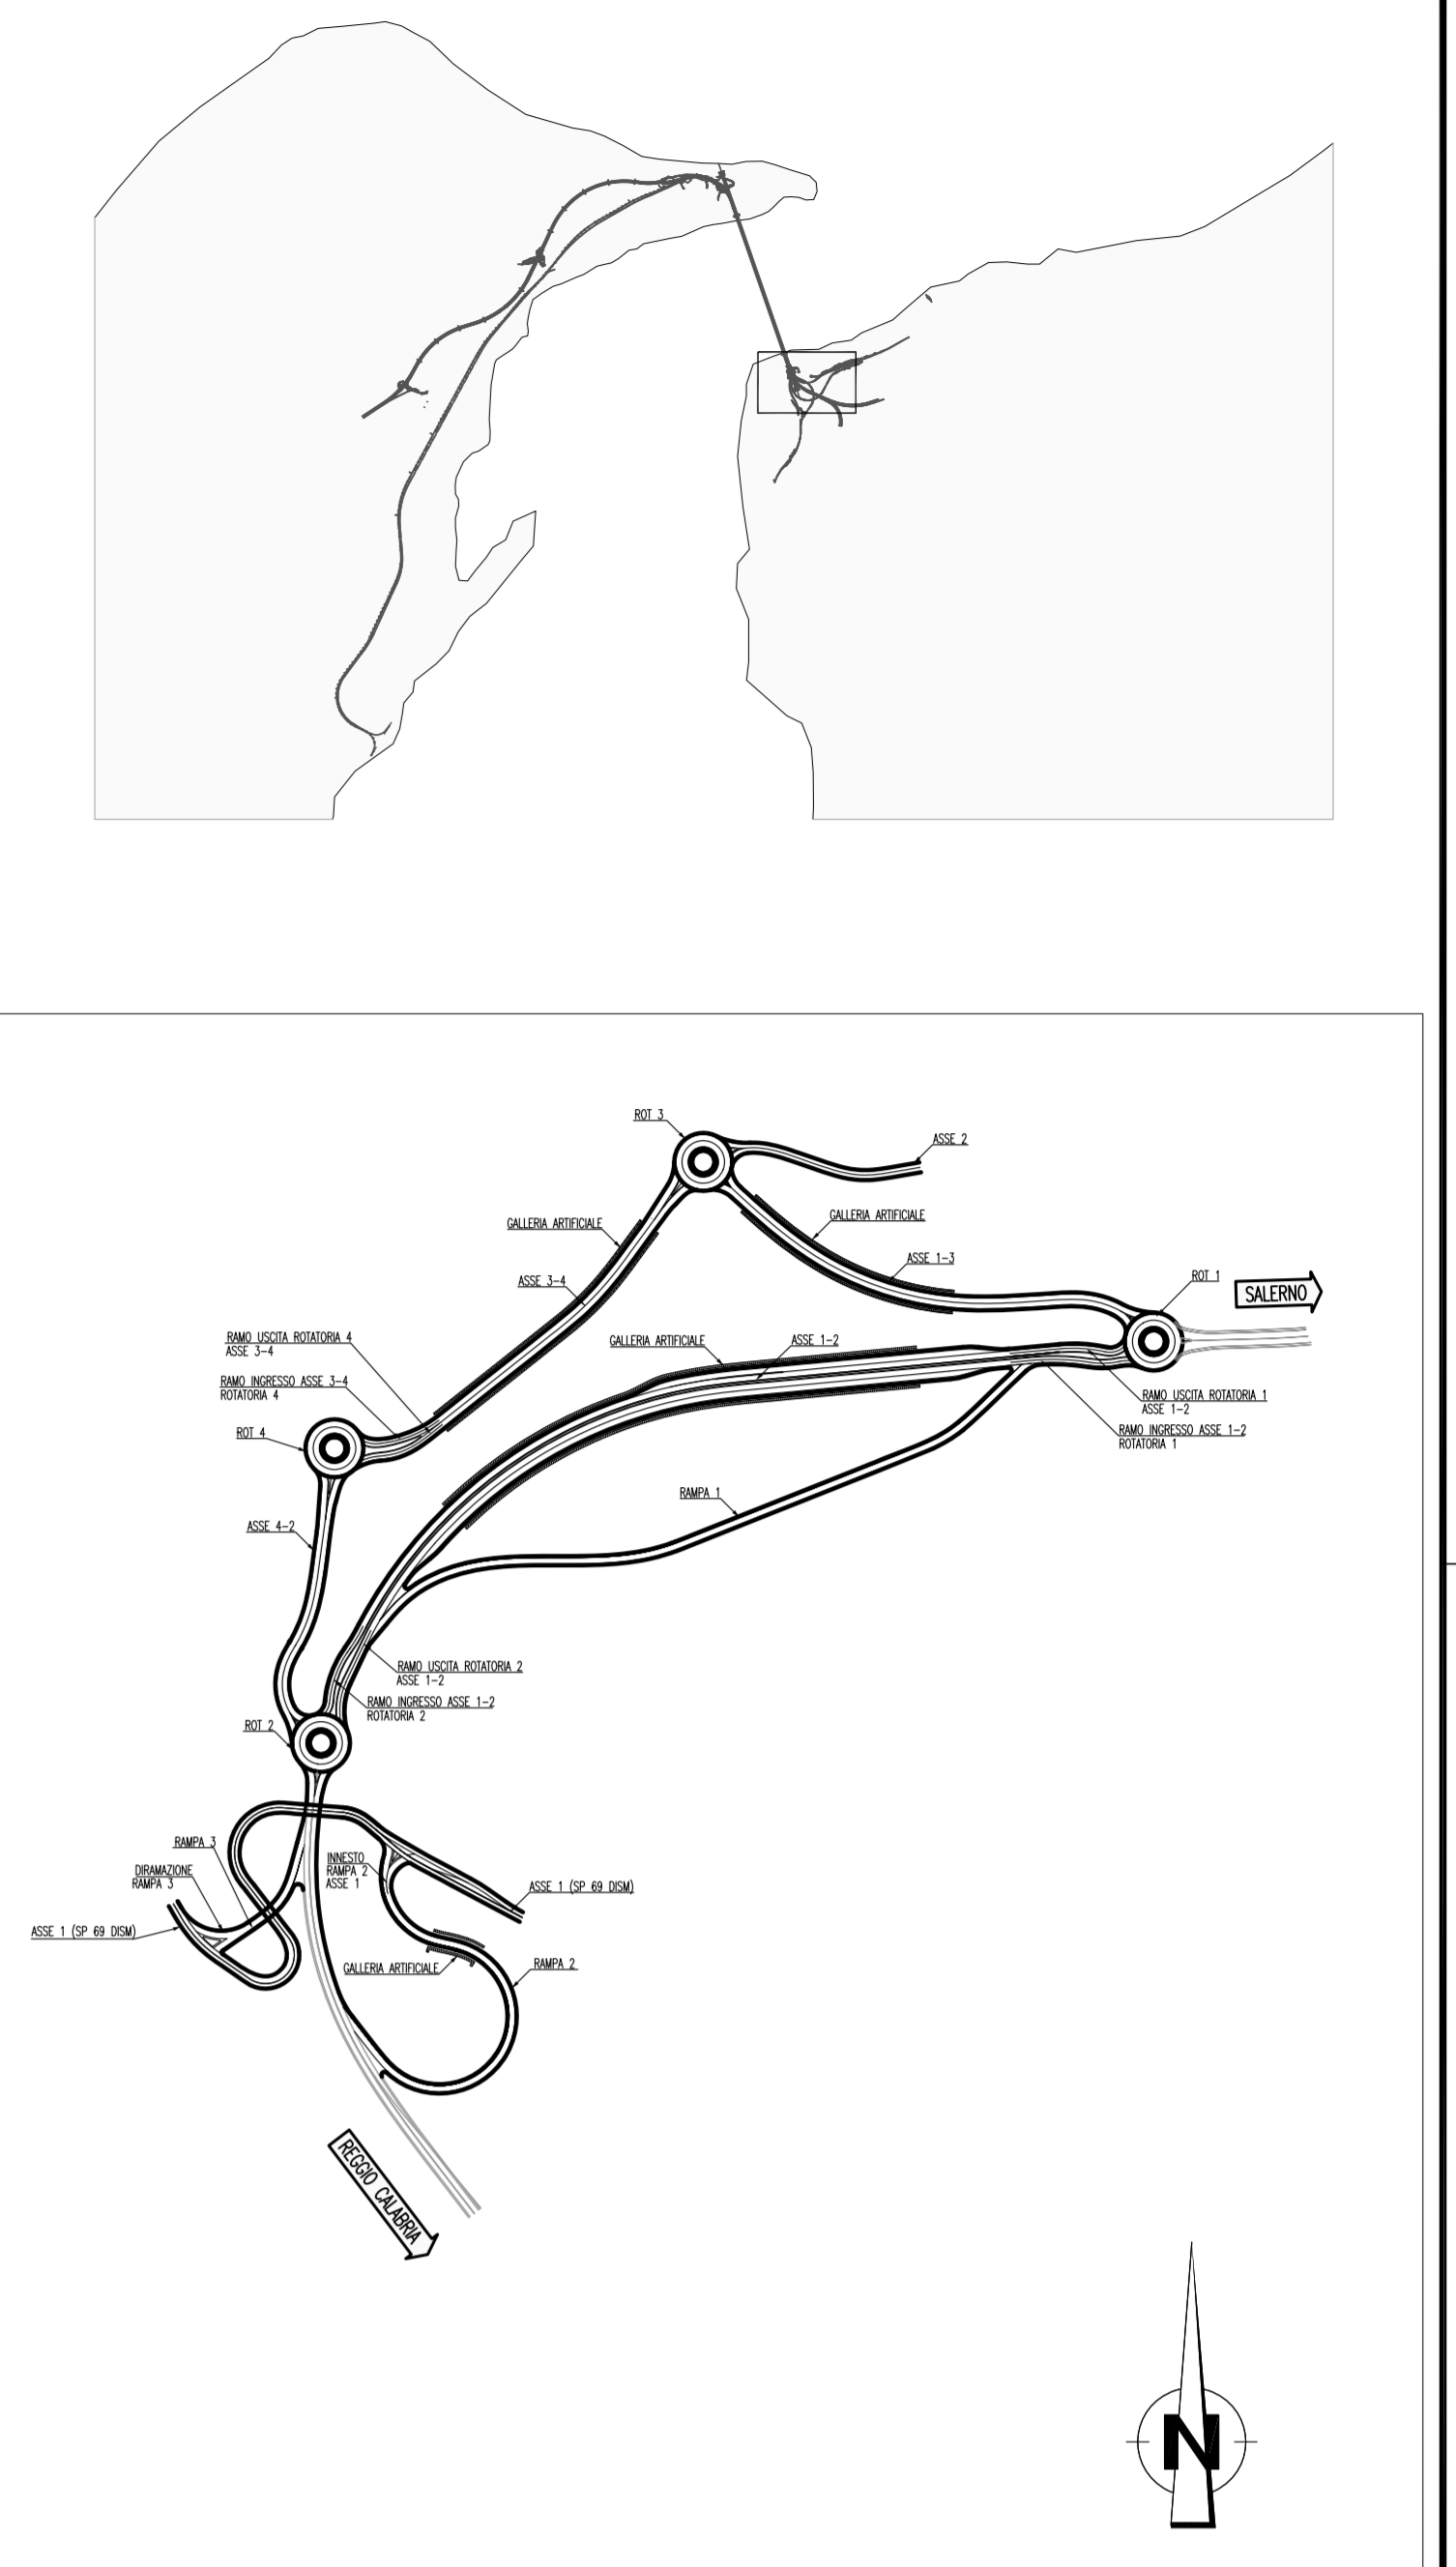

No. SEZIONI	1_OUT ROT2	2_OUT ROT2	3_OUT ROT2	4_OUT ROT2
DISTANZE PROGRESSIVE	6.770	26.520	44.214	64.950
DISTANZE PARZIALI		19.751	17.693	20.736
QUOTE TERRENO	98.946 - 100.416	98.046 - 100.959	96.894 - 100.194	95.742 - 100.854
QUOTE PROGETTO				
ETOMETRICHE	[Scale bar and data]			
AND. PLAN.	[Plan view diagrams with R=24.52, L=26.92, R=35.88, L=32.94]			
AND. CIGLI	[Curb elevation diagrams]			
DIAG. VELOCITA'	[Velocity diagram showing 40 km/h, 30 km/h, 20 km/h]			

**Stretto di Messina**  
Concessionario per la progettazione, realizzazione e gestione del collegamento stabile tra la Sicilia e il Continente  
 Operatore di diritto pubblico  
 Legge n° 1108 del 12 dicembre 1971, modificata dal D.Lgs. n° 114 del 24 aprile 2003

**PONTE SULLO STRETTO DI MESSINA**  
**PROGETTO DEFINITIVO**

**EUROLINK S.C.p.A.**  
 IMPREGILO S.p.A. (Mandatario)  
 SOCIETA' ITALIANA PER CONDOTTE D'ACQUA S.p.A. (Mandatario)  
 COOPERATIVA MURATORI E CEMENTISTI - C.M.C. di Ravenna Soc. Coop. a.r.l. (Mandatario)  
 SACORS S.A.S. (Mandatario)  
 ISHKAWAJIMA - HARIMA HEAVY INDUSTRIES CO. Ltd. (Mandatario)  
 A.C.I.S.C.P.A. - CONSORZIO STABILE (Mandatario)

<b>IL PROGETTISTA</b> Dott. Ing. F. Colla Ordine Ingegneri Milano n° 20350	<b>IL CONTRINTE GENERALE</b> Project Manager (Ing. P.P. Marcheselli)	<b>STRETTO DI MESSINA</b> Direttore Generale e Rip. Ispezione (Ing. G. Fommenghi)	<b>STRETTO DI MESSINA</b> Amministratore Delegato (Dott. P. Ciucci)
---	--	--	---

**COLLEGAMENTI VERSANTE CALABRIA C02044\_F0**  
 CENTRO DIREZIONALE  
 OPERE CIVILI EDILI  
 VIABILITA' ACCESSO - RAMO DI USCITA DALLA ROT.2 VERSO L'ASSE 1-2  
 PLANIMETRIA DI PROGETTO E PROFILO LONGITUDINALE

REV. 1	DATA 20/08/2011	DESCRIZIONE EMISSIONE FINALE	REDATTO B.L.D. GIUDICE F. BERTONI	VERIFICATO F. COLLA	APPROVATO	SCALA 1:1000-500/50
--------	-----------------	------------------------------	-----------------------------------	---------------------	-----------	---------------------