


No. SEZIONI	1ASSE_3-4	2ASSE_3-4	3ASSE_3-4	4ASSE_3-4	5ASSE_3-4	6ASSE_3-4	7ASSE_3-4	8ASSE_3-4	9ASSE_3-4	10ASSE_3-4	11ASSE_3-4	12ASSE_3-4
DISTANZE PROGRESSIVE	20.000	40.000	60.000	80.000	100.000	120.000	140.000	160.000	180.000	200.000	220.000	240.500
DISTANZE PARZIALI	20.000	20.000	20.000	20.000	20.000	20.000	20.000	20.000	20.000	20.000	20.500	
QUOTE TERRENO	87.625	93.034	93.832	94.600	95.342	96.075	96.801	97.522	98.245	98.966	99.685	100.400
QUOTE PROGETTO	86.942	87.625	88.308	88.991	89.674	90.357	91.040	91.723	92.406	93.089	93.772	94.455
ETOMETRICHE	[Diagram showing horizontal alignment with curve data: L=75.44, R=150.14, L=30.06, R=150.14, L=90.51]											
AND. PLAN.	[Plan view diagram showing road layout and alignment]											
AND. CIGLI	[Diagram showing shoulder and curb profiles]											
DIAG. VELOCITA'	[Velocity diagram showing speed limits and transitions]											

NOTE GENERALI

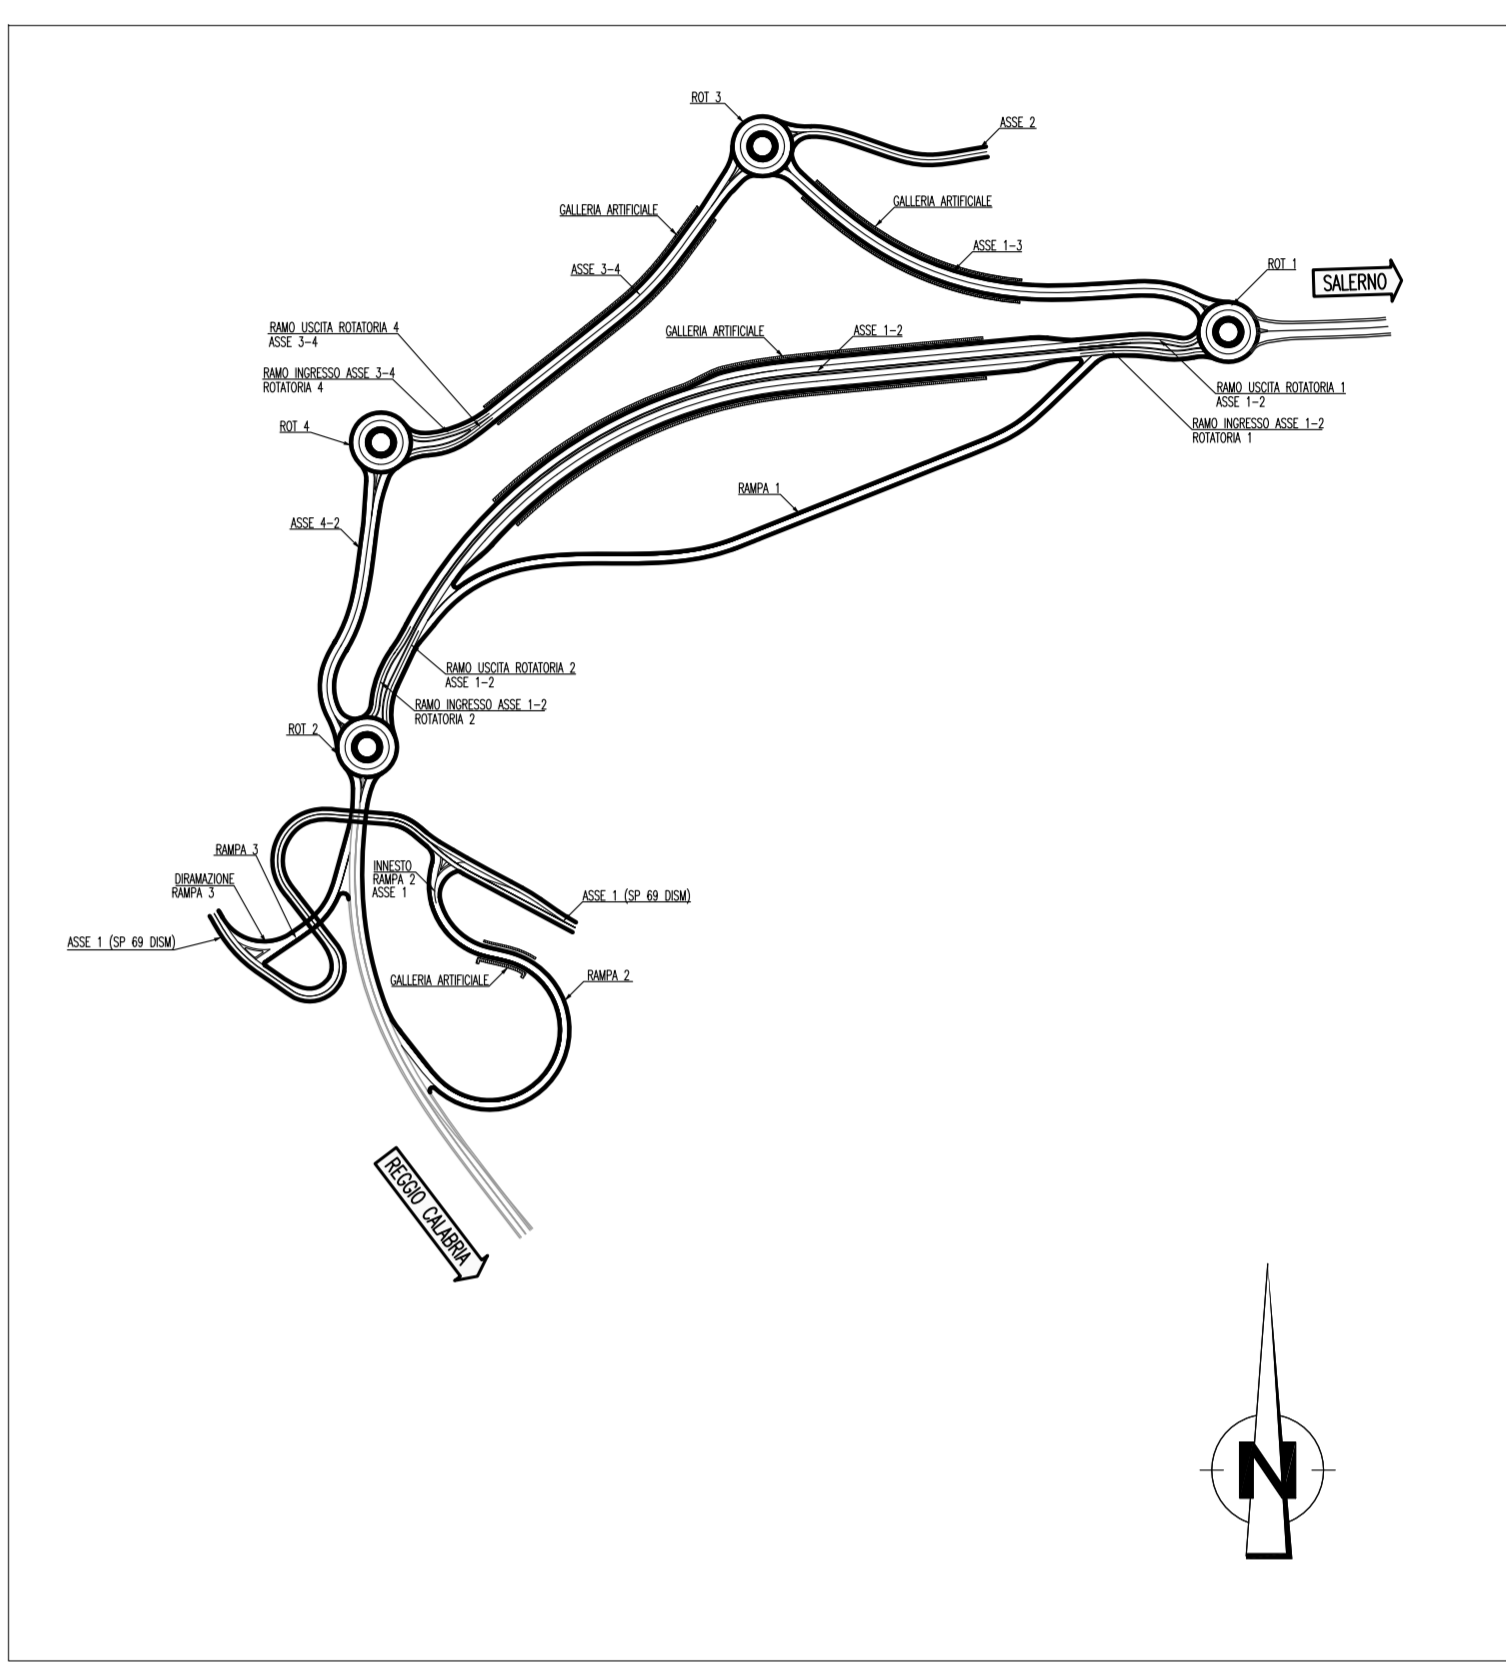

Stretto di Messina
 Concessionario per la progettazione, realizzazione e gestione del collegamento stabile tra la Sicilia e il Continente
 Oggetto: il Diritto pubblico
 Legge n° 1108 del 17 dicembre 1971, modificata dal D.Lgs. n° 114 del 24 aprile 2003

PONTE SULLO STRETTO DI MESSINA
 PROGETTO DEFINITIVO

EUROLINK S.C.p.A.
 IMPREGILO S.p.A. (Mandatante)
 SOCIETA' ITALIANA PER CONDOTTE D'ACQUA S.p.A. (Mandatante)
 COOPERATIVA MURATORI E CEMENTISTI - C.M.C. di Ravenna Soc. Coop. a.r.l. (Mandatante)
 SACHO S.A.S. (Mandatante)
 ISHKAJIMA - HARIMA HEAVY INDUSTRIES CO. Ltd. (Mandatante)
 A.C.I. S.C.P.A. - CONSORZIO STABILE (Mandatante)

IL PROGETTISTA Dott. Ing. F. Colla Ordine Ingegneri Milano n° 20320	IL CONTRINTE GENERALE Project Manager (Ing. P.P. Marcheselli)	STRETTO DI MESSINA Direttore Generale e RUP Valutazione (Ing. G. Fommenghi)	STRETTO DI MESSINA Amministratore Delegato (Dott. P. Cucco)
---	--	---	--

COLLEGAMENTI VERSANTE CALABRIA
 CENTRO DIREZIONALE
 OPERE CIVILI EDILI
 VIABILITA' ACCESSO - ASSE 3-4
 PROFILO LONGITUDINALE

REV	DATA	DESCRIZIONE	REDAITTO	VERIFICATO	APPROVATO
1	20/09/2011	EMMISSIONE FINALE	S. OSSERVA	F. BERTONI	F. COLLA