
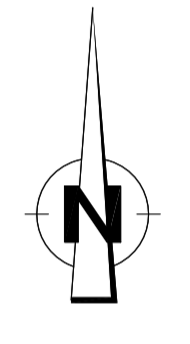


No. SEZIONI	1	2	3	4	5	6	7	8	9	10	
DISTANZE PROGRESSIVE	0	20.000	40.000	60.000	80.000	100.000	120.000	140.000	160.000	180.000	190.000
DISTANZE PARZIALI		15.000	20.000	20.000	20.000	20.000	20.000	20.000	20.000	10.000	
QUOTE TERRENO	86.055 - 72.419	86.457 - 81.850	87.435 - 91.151	88.521 - 94.205	89.856 - 98.878	92.256 - 99.218	94.856 - 98.036	96.856 - 98.000	98.413 - 97.740	98.711 - 99.854	
QUOTE PROGETTO	86.055 - 72.419	86.457 - 81.850	87.435 - 91.151	88.521 - 94.205	89.856 - 98.878	92.256 - 99.218	94.856 - 98.036	96.856 - 98.000	98.413 - 97.740	98.711 - 99.854	
ETOMETRICHE											
AND. PLAN.											
AND. CIGLI											
DIAG. VELOCITA'											

NOTE GENERALI

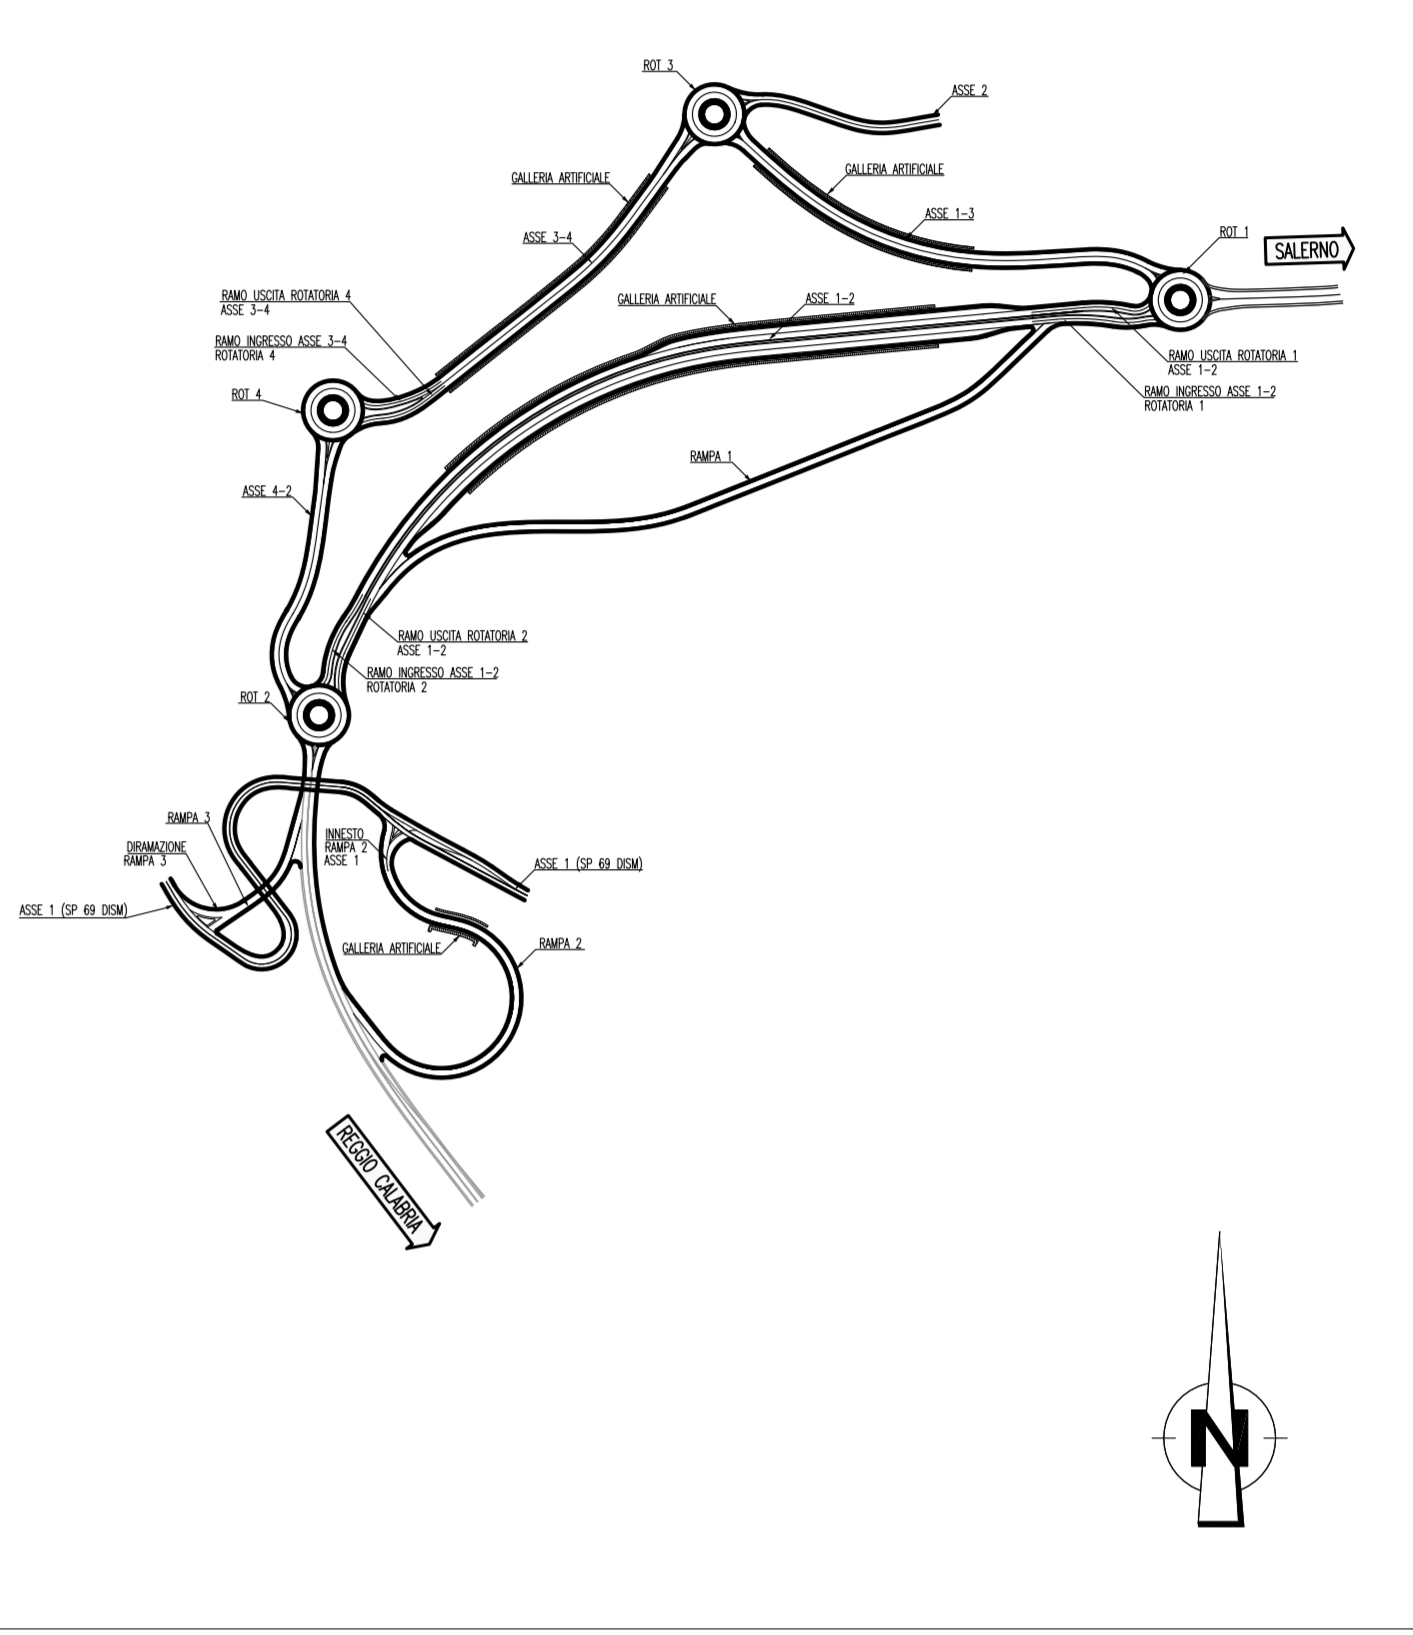

Stretto di Messina
Concessionario per la progettazione, realizzazione e gestione del collegamento stabile tra la Sicilia e il Continente
 Oggetto di Diritto pubblico
 Legge n° 1158 del 17 dicembre 1971, modificata dal D.Lgs. n° 114 del 24 aprile 2003

PONTE SULLO STRETTO DI MESSINA
PROGETTO DEFINITIVO

EUROLINK S.C.p.A.
 IMPREGILO S.p.A. (Mandatario)
 SOCIETA' ITALIANA PER CONDOTTE D'ACQUA S.p.A. (Mandatario)
 COOPERATIVA MURATORI E CEMENTISTI - C.M.C. di Ravenna Soc. Coop. a.r.l. (Mandatario)
 SACOTR S.A.S. (Mandatario)
 ISHKAWAJMA - HARIMA HEAVY INDUSTRIES CO. Ltd. (Mandatario)
 A.C.I. S.C.P.A. - CONSORZIO STABILE (Mandatario)

IL PROGETTISTA Dott. Ing. F. Colla Ordine Ingegneri Milano n° 20320	IL CONTRAENTE GENERALE Project Manager (Ing. P.P. Marcheselli)	STRETTO DI MESSINA Direttore Generale e RIP. Validazione (Ing. G. Fommenghi)	STRETTO DI MESSINA Amministratore Delegato (Dott. P. Ciucci)
---	---	--	---

COLLEGAMENTI VERSANTE CALABRIA
 CENTRO DIREZIONALE
 OPERE CIVILI EDILI
 VIABILITA' ACCESSO - ASSE 4-2
 PROFILO LONGITUDINALE

REV	DATA	DESCRIZIONE	REDATTO	VERIFICATO	APPROVATO
10	20/09/2011	EMISSIONE FINALE	S. BIANCHI	F. BERTONI	F. COLLA