


NOTE GENERALI

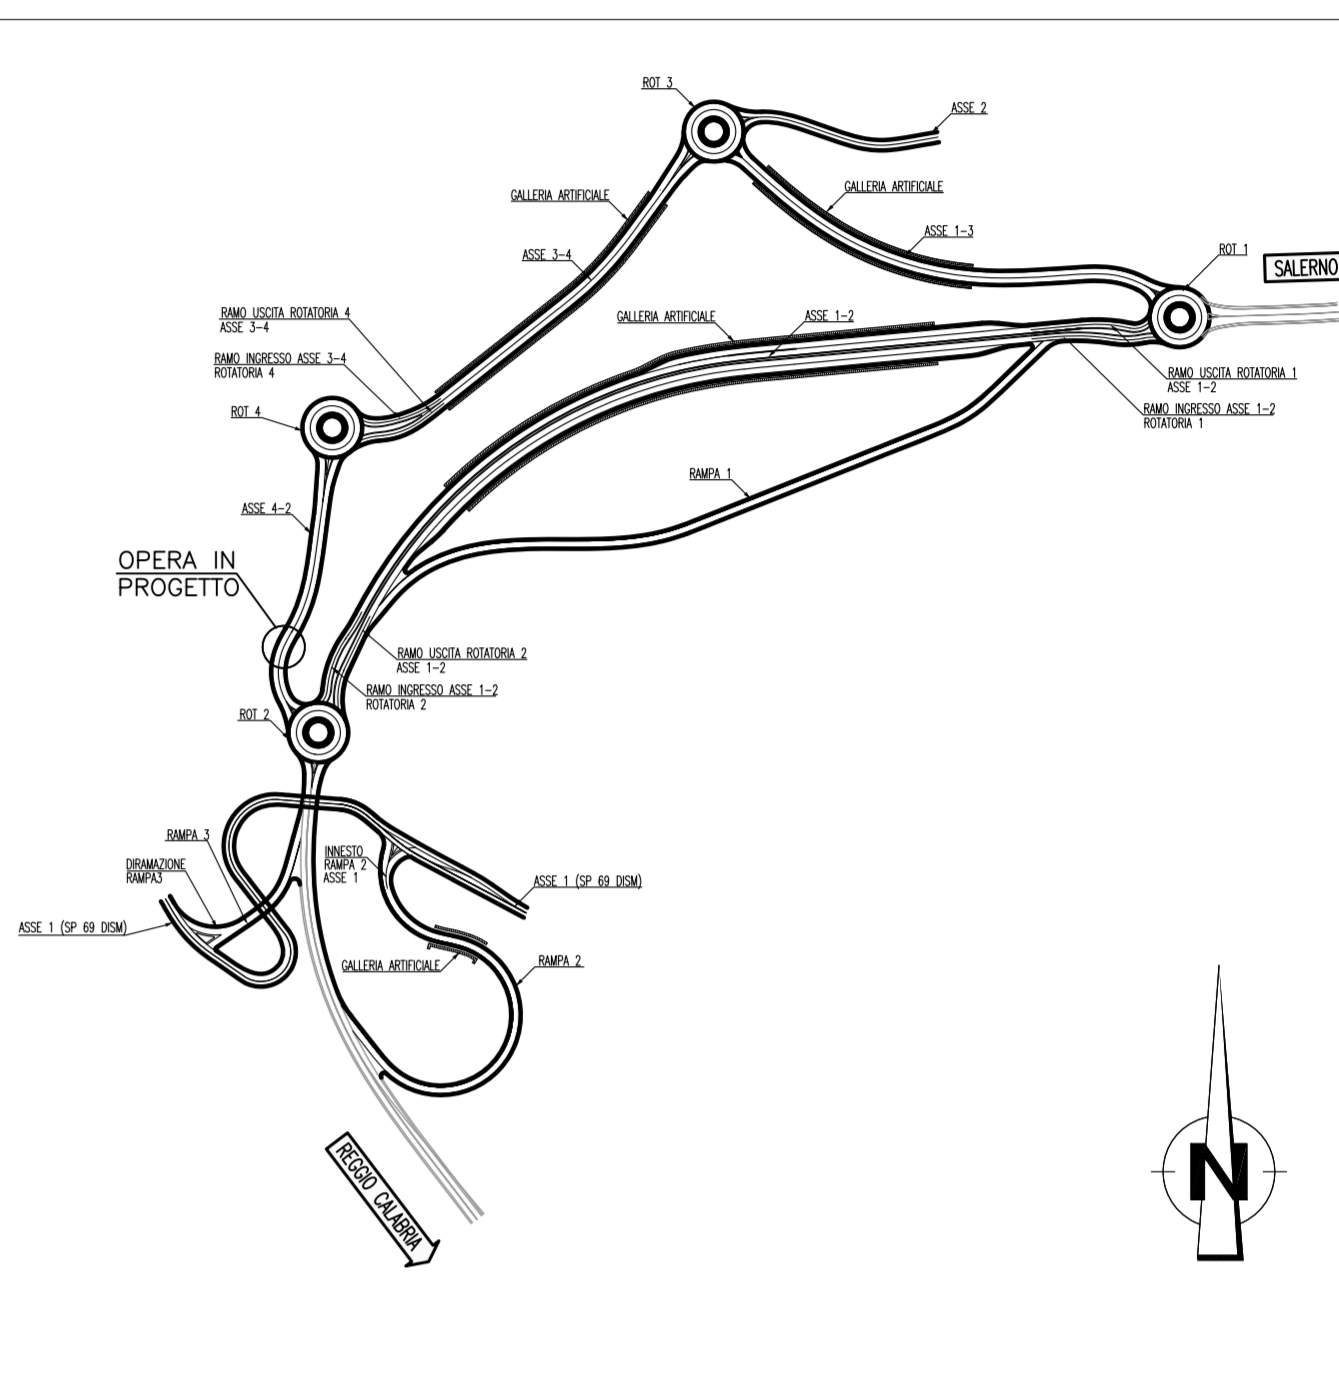

**Stretto di Messina**  
Concessionario per la progettazione, realizzazione e gestione del collegamento stabile tra la Sicilia e il Continente  
 Operatore di diritto pubblico  
 Legge n° 1108 del 17 dicembre 1971, modificata dal D.Lgs. n° 114 del 24 aprile 2003

**EUROLINK S.C.p.A.**  
IMPREGILO S.p.A. (Mandatante)  
 SOCIETA' ITALIANA PER CONDOTTE D'ACQUA S.p.A. (Mandatante)  
 COOPERATIVA MURATORI E CEMENTISTI - C.M.C. di Ravenna Soc. Coop. a.r.l. (Mandatante)  
 SAGOR S.A.S. (Mandatante)  
 ISHKAWAJIMA - HARIMA HEAVY INDUSTRIES CO. Ltd. (Mandatante)  
 A.C.I. S.C.P.A. - CONSORZIO STABILE (Mandatante)

**IL PROGETTISTA**  
 Dott. Ing. F. Colla  
 Ordine Ingegneri Milano  
 n° 20320  
**SINA**  
 Dett. Ing. E. Poponi  
 Ordine Ingegneri Milano  
 n° 15428

**IL CONTRAENTE GENERALE**  
 Project Manager  
 (Ing. P.P. Marcheselli)

**STRETTO DI MESSINA**  
 Direttore Generale e  
 RUP Isolazione  
 (Ing. G. Fommenghi)

**STRETTO DI MESSINA**  
 Amministratore Delegato  
 (Dott. P. Cucco)

**COLLEGAMENTI VERSANTE CALABRIA**  
 CENTRO DIREZIONALE  
 OPERE CIVILI EDILI  
 VIABILITA' ACCESSO - ASSE 4-2  
 MURO IN T.R. IN DX DA PK 0+132.25 A PK 153.25 - PLANIMETRIA DI PROGETTO

CD0286\_F0

REV.	DATA	DESCRIZIONE	REDATTO	VERIFICATO	APPROVATO
F0	20/08/2011	EMMISSIONE FINALE	S. OSSERIA	F. BERTONI	F. COLLA

SCALA: 1:500  
 CODICE: [C][G][O][7][0][P][R][B][D][C][D][I][C][V][A][0][0][0][0][0][0][7][F]0

NOI. DEL FILE: CD0286\_F0.dwg