PROFILO Rotatoria 4
SEZIONE 1.ROT4
PROGRESSIVA 9.50

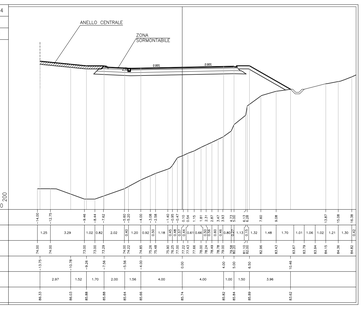

PROFILO Rotatoria 4
SEZIONE 5.ROT4
PROGRESSIVA 43.50

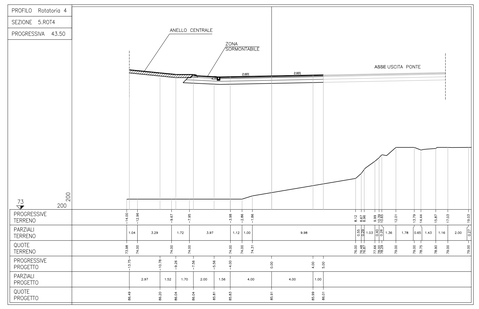

PROFILO Rotatoria 4
SEZIONE 9.ROT4
PROGRESSIVA 77.00

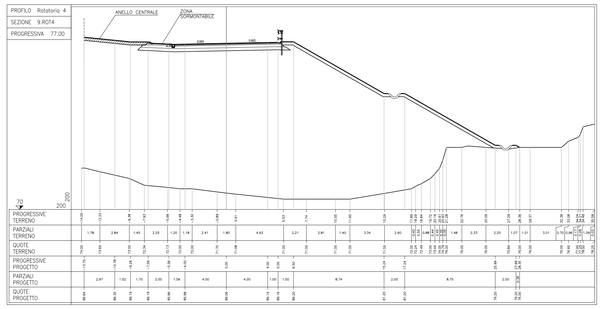

PROFILO Rotatoria 4
SEZIONE 2.ROT4
PROGRESSIVA 11.50

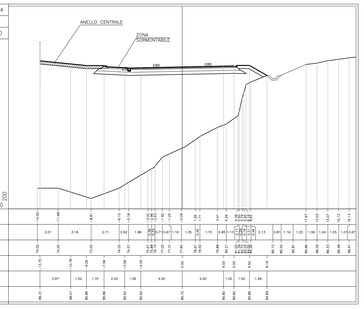

PROFILO Rotatoria 4
SEZIONE 6.ROT4
PROGRESSIVA 53.00

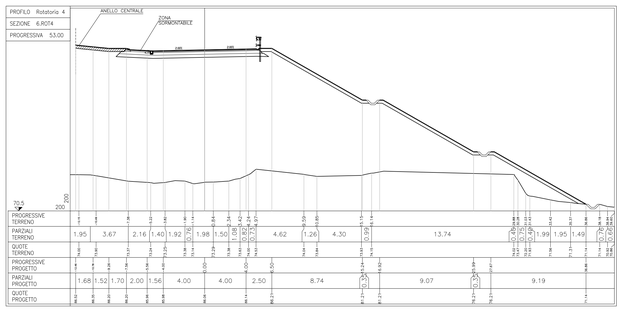

PROFILO Rotatoria 4
SEZIONE 10.ROT4
PROGRESSIVA 86.38

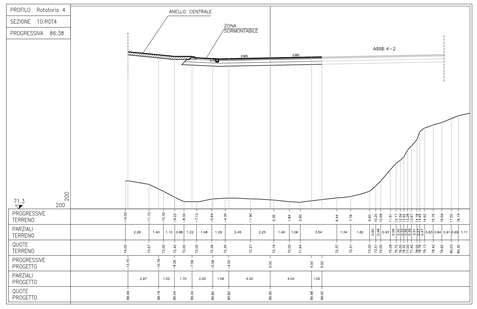

PROFILO Rotatoria 4
SEZIONE 3.ROT4
PROGRESSIVA 23.00

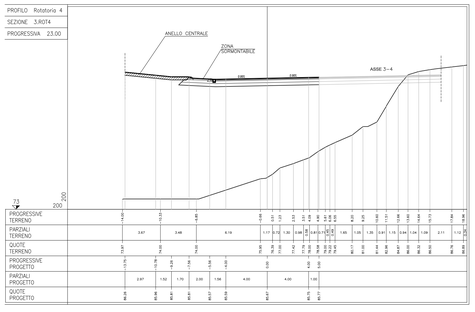

PROFILO Rotatoria 4
SEZIONE 7.ROT4
PROGRESSIVA 60.00

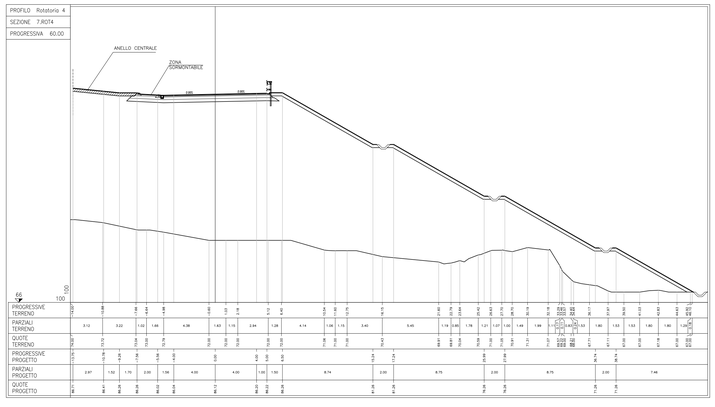

PROFILO Rotatoria 4
SEZIONE 4.ROT4
PROGRESSIVA 32.00

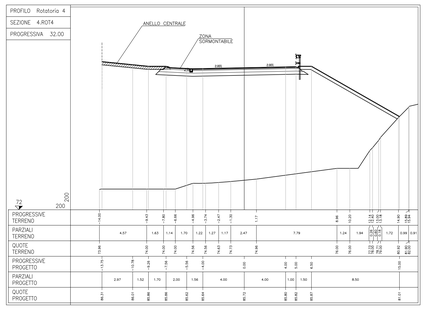

PROFILO Rotatoria 4
SEZIONE 8.ROT4
PROGRESSIVA 70.00

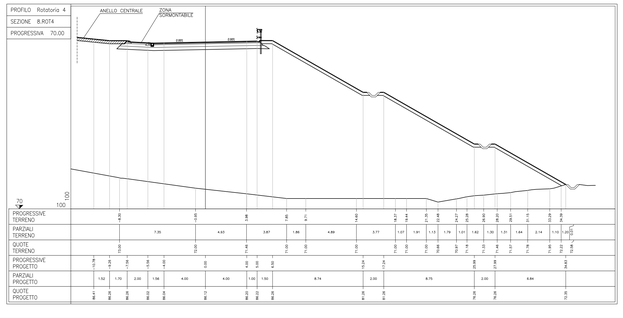

NOTE GENERALI

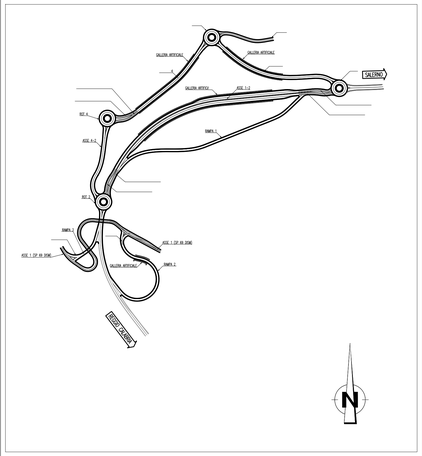

Stretto di Messina

Concessionaria per la progettazione, realizzazione e gestione del collegamento stabile tra la Sicilia e il Continente
Organismo di Diritto pubblico
(Legge n° 1158 del 17 dicembre 1971, modificata dal D.Lgs. n° 114 del 24 aprile 2003)

EurolinK

PONTE SULLO STRETTO DI MESSINA

PROGETTO DEFINITIVO

EUROLINK S.C.p.A.
IMPREGILO S.p.A. (Mandataria)
SOCIETA' ITALIANA PER CONDOTTE D'ACQUA S.p.A. (Mandante)
COOPERATIVA MURATORI E CEMENTISTI - C.M.C. di Ravenna Soc. Coop. a.r.l. (Mandante)
SACYR S.A.U. (Mandante)
ISHIKAWAJIMA - HARIMA HEAVY INDUSTRIES CO. Ltd. (Mandante)
A.C.I. S.C.P.A. - CONSORZIO STABILE (Mandante)

IL PROGETTISTA	IL CONTRAENTE GENERALE	STRETTO DI MESSINA	STRETTO DI MESSINA
Dott. Ing. F. Collo Ordine Ingegneri Milano n° 20355 Dott. Ing. E. Pagani Ordine Ingegneri Milano n° 15408	Project Manager (Ing. P.P. Marcheselli)	Direttore Generale e RUP Validazione (Ing. C. Fiammenghi)	Amministratore Delegato (Dott. P. Ciucci)

COLLEGAMENTI VERSANTE CALABRIA

CENTRO DIREZIONALE

CD0298_F0

OPERE CIVILI EDILI

VIABILITA' ACCESSO – ASSE ROTATORIA 4

SEZIONI TRASVERSALI

CODICE: C G 0 7 0 0 P W 9 D C C D 1 C V A 0 0 0 0 0 0 0 0 8 F0

SCALA: 1:200

REV.	DATA	DESCRIZIONE	REDATTO	VERIFICATO	APPROVATO
F0	20/06/2011	EMISSIONE FINALE	S. OSSESIA	F. BERTONI	F. COLLA

NOME DEL FILE: CD0298_F0.dwg