
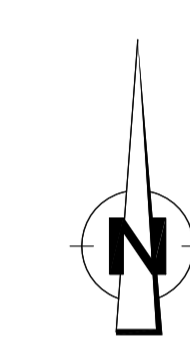


No. SEZIONI	1.RAMPAL_1	2.RAMPAL_1	3.RAMPAL_1	4.RAMPAL_1	5.RAMPAL_1	6.RAMPAL_1	7.RAMPAL_1	8.RAMPAL_1	9.RAMPAL_1	10.RAMPAL_1	11.RAMPAL_1	12.RAMPAL_1	13.RAMPAL_1	14.RAMPAL_1	15.RAMPAL_1	16.RAMPAL_1	17.RAMPAL_1	18.RAMPAL_1	19.RAMPAL_1	20.RAMPAL_1	21.RAMPAL_1	22.RAMPAL_1	23.RAMPAL_1	24.RAMPAL_1	
DISTANZE PROGRESSIVE	0+000	20+000	40+000	60+000	80+000	100+000	120+000	140+000	160+000	180+000	200+000	220+000	240+000	260+000	280+000	300+000	320+000	340+000	360+000	380+000	400+000	420+000	440+000	460+000	
DISTANZE PARZIALI		20.000	20.000	20.000	20.000	20.000	20.000	20.000	20.000	20.000	20.000	20.000	20.000	20.000	20.000	20.000	20.000	20.000	20.000	20.000	20.000	20.000	20.000	19.890	
QUOTE TERRENO	-95.159	-93.681	-92.724	-92.028	-91.591	-91.013	-90.275	-89.876	-89.876	-89.876	-89.876	-89.876	-89.876	-89.876	-89.876	-89.876	-89.876	-89.876	-89.876	-89.876	-89.876	-89.876	-89.876	-89.876	-89.876
QUOTE PROGETTO	-95.159	-93.681	-92.724	-92.028	-91.591	-91.013	-90.275	-89.876	-89.876	-89.876	-89.876	-89.876	-89.876	-89.876	-89.876	-89.876	-89.876	-89.876	-89.876	-89.876	-89.876	-89.876	-89.876	-89.876	-89.876
ETOMETRICHE	0																								
AND. PLAN.	L=0.36 R=685.33 L=22.22 L=87.46 L=87.46 L=15.64 R=151.10 L=33.74 L=15.64 L=33.74 L=32.50																								
AND. CIGLI	-																								
DIAG. VELOCITA'	40 km/h 30 km/h 20 km/h 10 km/h 0 km/h																								
QUOTE BANCHINA SX	93.506	92.759	92.495	92.298	92.110	91.959	91.835	91.726	91.632	91.552	91.485	91.431	91.388	91.354	91.330	91.316	91.310	91.310	91.310	91.310	91.310	91.310	91.310	91.310	91.310
QUOTE BANCHINA DX	93.506	92.759	92.495	92.298	92.110	91.959	91.835	91.726	91.632	91.552	91.485	91.431	91.388	91.354	91.330	91.316	91.310	91.310	91.310	91.310	91.310	91.310	91.310	91.310	91.310

ROTATORIA 1

ROTATORIA 2

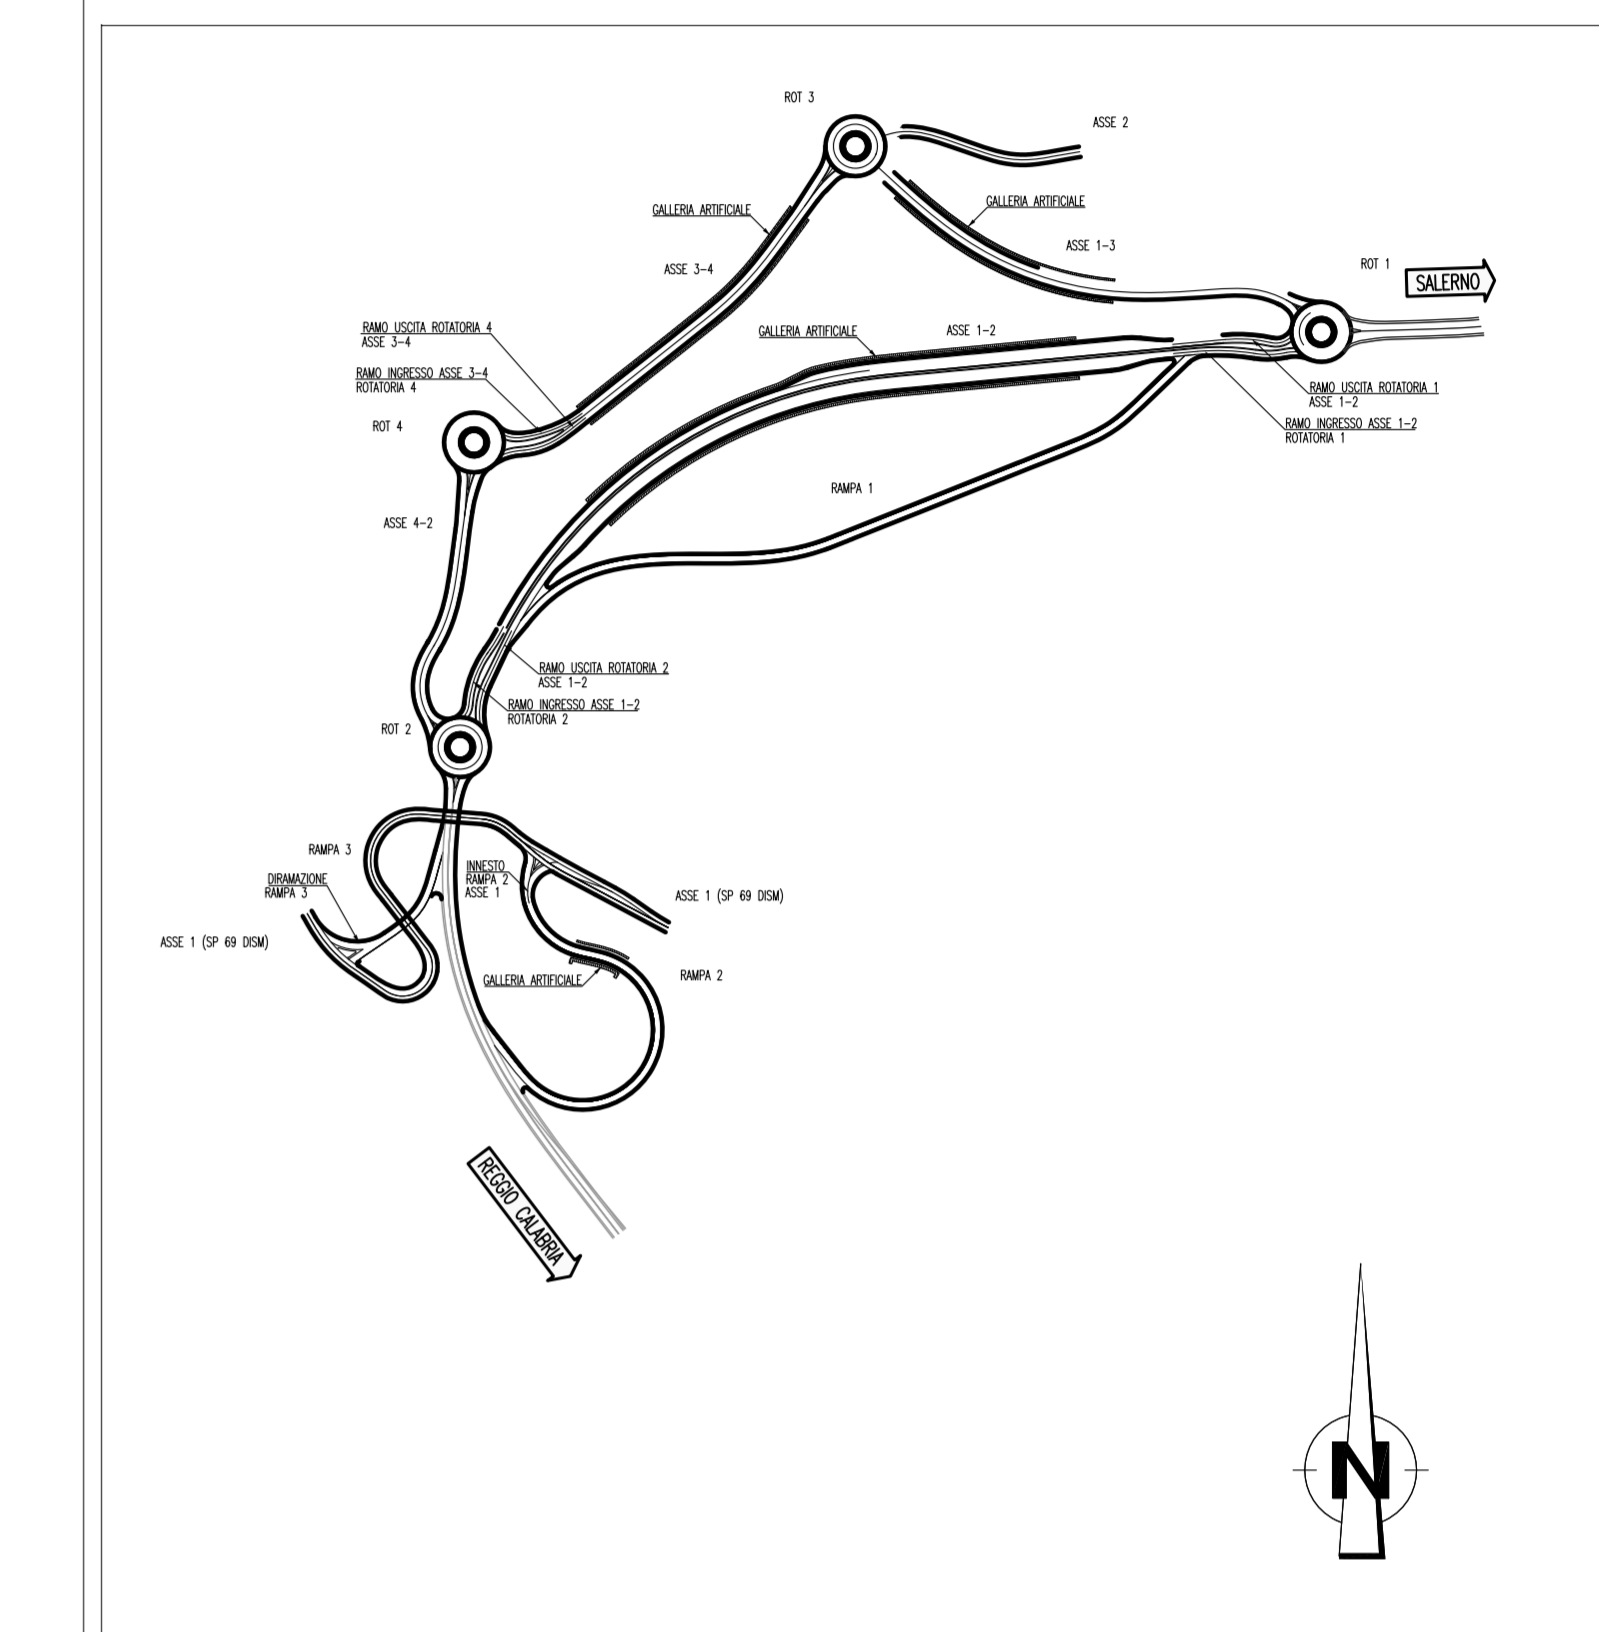

Stretto di Messina
Concessionario per la progettazione, realizzazione e gestione del collegamento stabile tra la Sicilia e il Continente
 Operatore di detto stabile
 Legge n° 1108 del 17 dicembre 1971, modificata dal D.Lgs. n° 114 del 24 aprile 2003

PONTE SULLO STRETTO DI MESSINA
 PROGETTO DEFINITIVO

EUROLINK S.p.A.
IMPREGIO S.p.A. (Mandatante)
 SOCIETA' ITALIANA PER CONDOTTE D'ACQUA S.p.A. (Mandatante)
 COOPERATIVA MURATORI E CEMENTISTI - C.M.C. di Ravenna Soc. Coop. a.r.l. (Mandatante)
 SACHS S.A.S. (Mandatante)
 ISHKAJIMA - HARIMA HEAVY INDUSTRIES CO. Ltd. (Mandatante)
 A.C.I. S.C.P.A. - CONSORZIO STABILE (Mandatante)

IL PROGETTISTA Det. Ing. F. Colla Ordine Ingegneri Milano n° 53326	IL CONTRARRE GENERALE Project Manager (Ing. P.P. Marcheselli)	STRETTO DI MESSINA Direttore Generale e Rip. Videstone (Ing. G. Fommenghi)	STRETTO DI MESSINA Amministratore Delegato (Dott. P. Ciccò)
--	--	--	--

COLLEGAMENTI VERSANTE CALABRIA
 CENTRO DIREZIONALE
 OPERE CIVILI EDILI
 VIABILITA' ACCESSO - RAMPA 1
 PROFILO LONGITUDINALE

CODICE CD0304_F0	SCALE 1:1000/100				
REV.	DATA	DESCRIZIONE	REDATTO	VERIFICATO	APPROVATO
1.0	20/05/2011	EMISSIONE FINALE	S. BIANCHI	F. BERTON	F. COLLA

NO. DEL FILE: CD0304_F0.dwg