



NOTE GENERALI

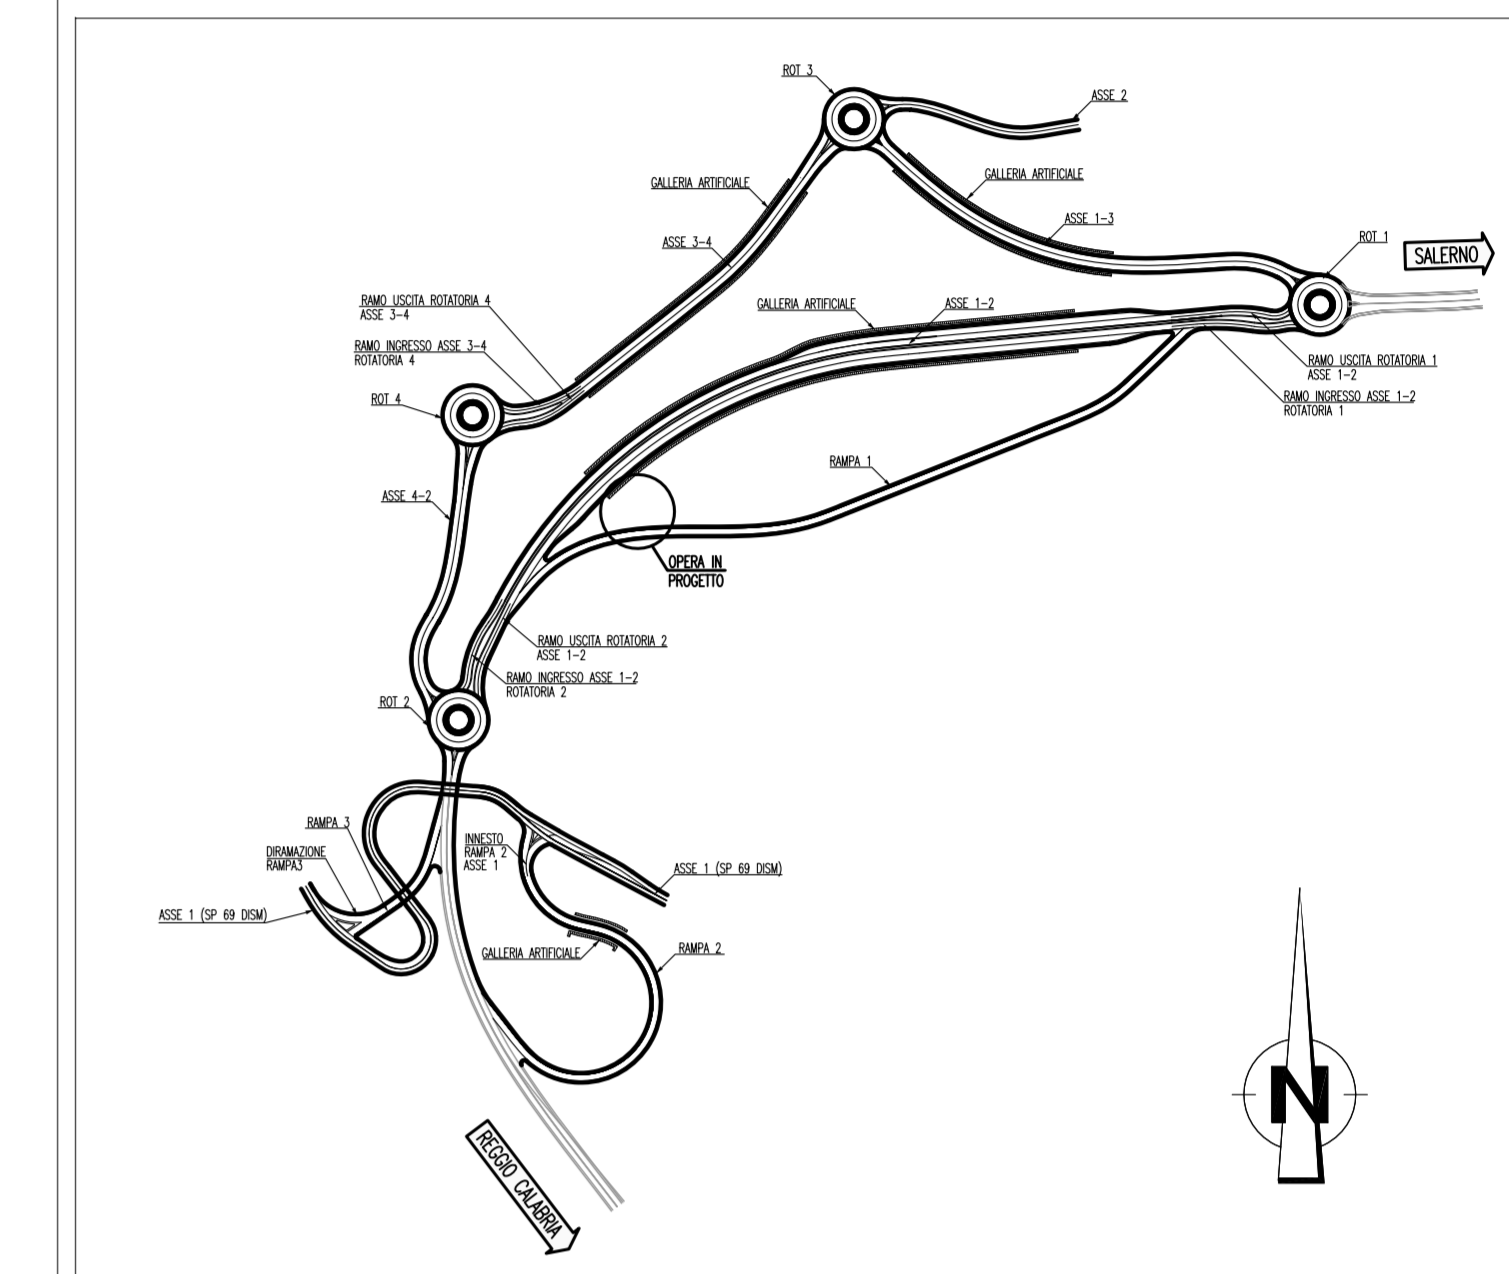

MATERIALI

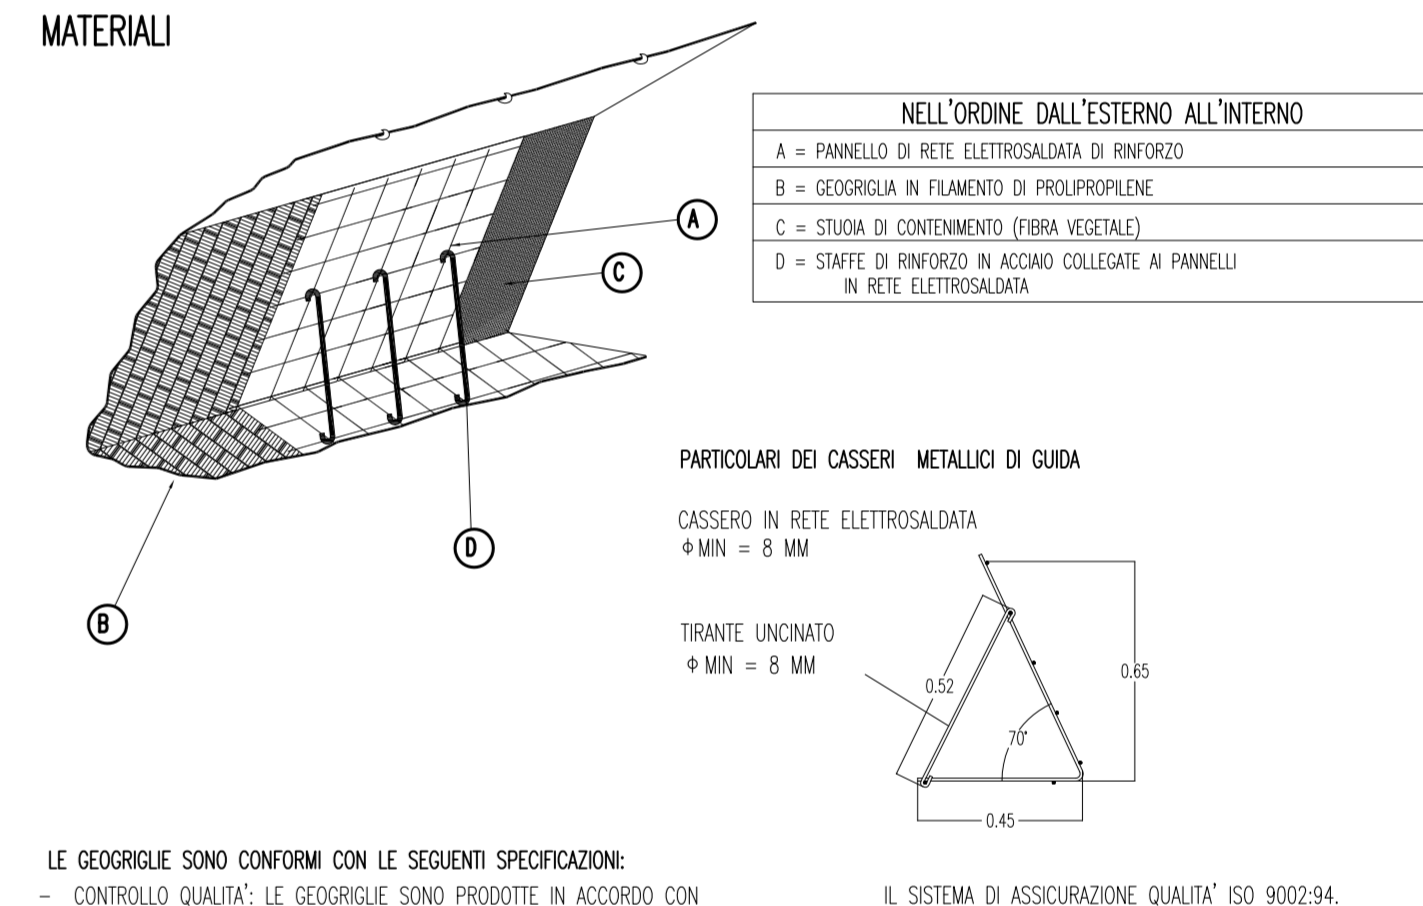


LE GEORIGLIE SONO CONFORMI CON LE SEGUENTI SPECIFICAZIONI:
 - CONTROLLO QUALITÀ: LE GEORIGLIE SONO PRODOTTE IN ACCORDO CON:
 - TIPO POLIESTERILE AD ALTA DENSITÀ (DEPE).
 - COLORE STANDARD NERO.
 - STABILIZZANTE UV CARBON BLACK.
 RESISTENZA MASSIMA A TRAZIONE: 85 kN/m

Stretto di Messina

Concessionario per la progettazione, realizzazione e gestione del collegamento stabile tra lo Stretto e il Continente
 Oggetto di Diritto pubblico
 Legge n° 1108 del 17 dicembre 1971, modificata dal D.Lgs. n° 114 del 24 aprile 2000



PONTE SULLO STRETTO DI MESSINA

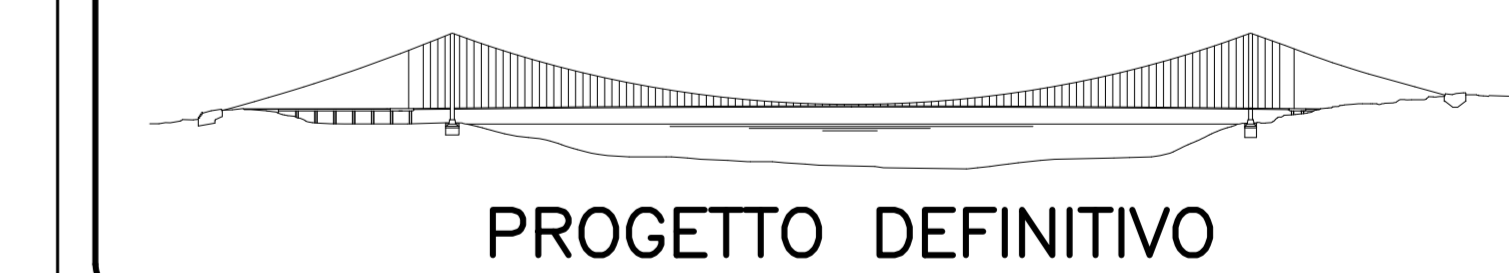

PROGETTO DEFINITIVO

EUROLINK S.C.p.A.

IMPRESA S.p.A. (Mandatario)
 SOCIETA' ITALIANA PER CONDOTTE D'ACQUA S.p.A. (Mandatario)
 COOPERATIVA MURATORI E CEMENTISTI - C.M.C. di Ravenna Soc. Coop. a.r.l. (Mandatario)
 SACOR S.p.A. (Mandatario)
 ISHKAJIMA - HARIMA HEAVY INDUSTRIES CO. Ltd. (Mandatario)
 A.C.I. S.C.P.A. - CONSORZIO STABILE (Mandatario)

IL PROGETTISTA Dott. Ing. F. Colla Ordine Ingegneri Milano n° 20320	IL CONTRATTORE GENERALE Project Manager (Ing. P.P. Marcheselli)	STRETTO DI MESSINA Direttore Generale e Ripr. Validazione (Ing. G. Fommenghi)	STRETTO DI MESSINA Amministratore Delegato (Dott. P. Ciucci)
--	---	--	--

COLLEGAMENTI VERSANTE CALABRIA

CENTRO DIREZIONALE
 OPERE CIVILI EDILI
 VIABILITA' ACCESSO - RAMPA 1
 MURO IN TR IN SX DA PK 0+60.00 A PK 0+120.00 - PIANTA,PROSP. E SEZ.

CD0320_03	FO	1:100/1:200
REV. 1	DATA 20/09/2011	DESCRIZIONE EMISSIONE FINALE
REDAZIONE	VERIFICAZIONE	APPROVAZIONE
BILIO GIUDICE	F. BERTONI	F. COLLA

NOME DEL FILE: CD0320_F0.dwg