
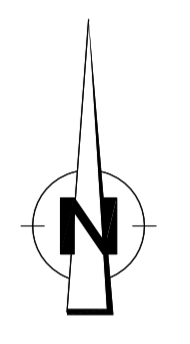



NOTE GENERALI

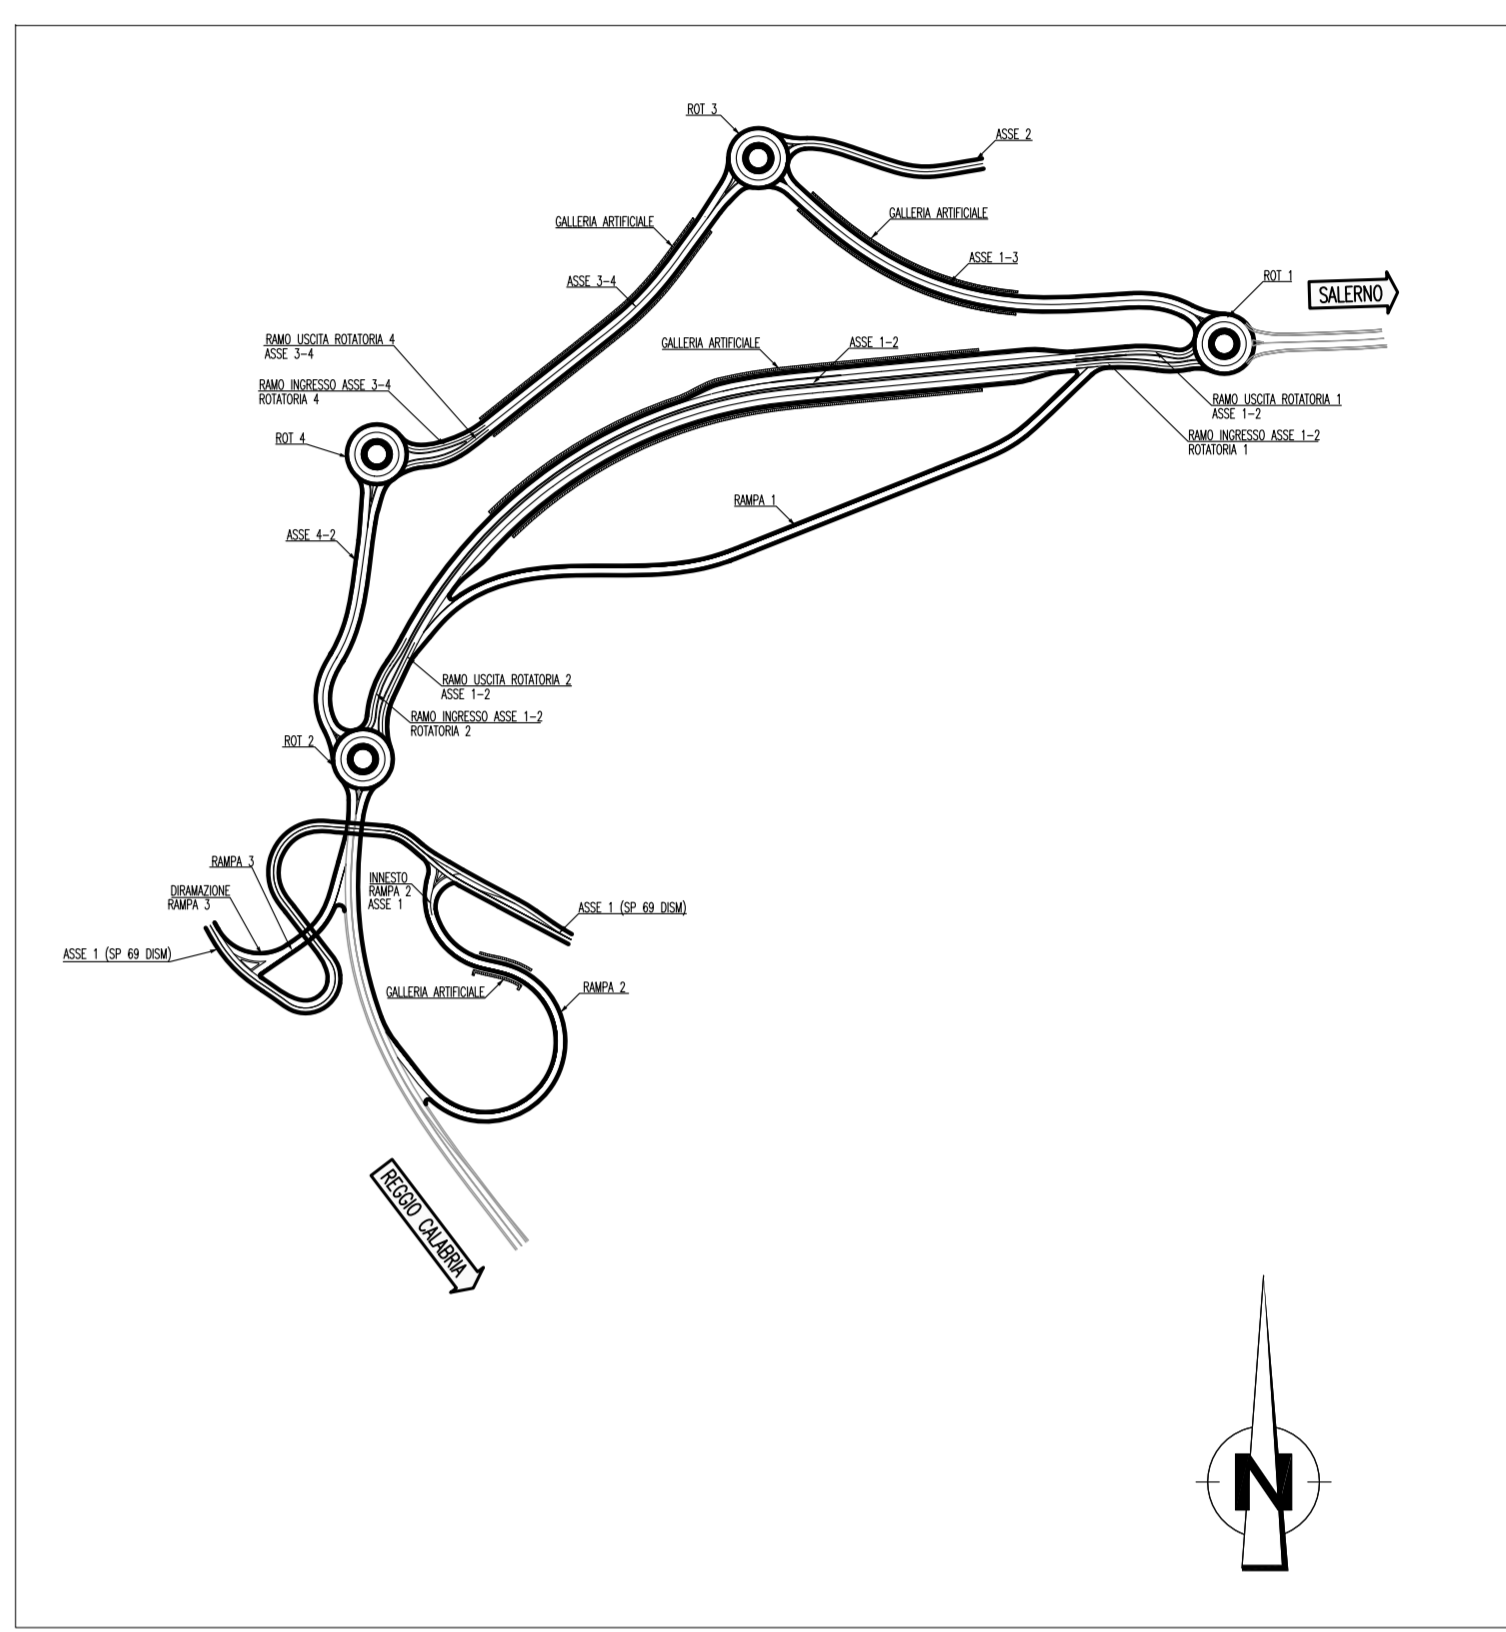

LIVELLETTE

PROG	0,000	13,245	25,391	51,341
Q	92,918	94,621	94,521	92,834

ASSE 1 (SP 69 DISM)

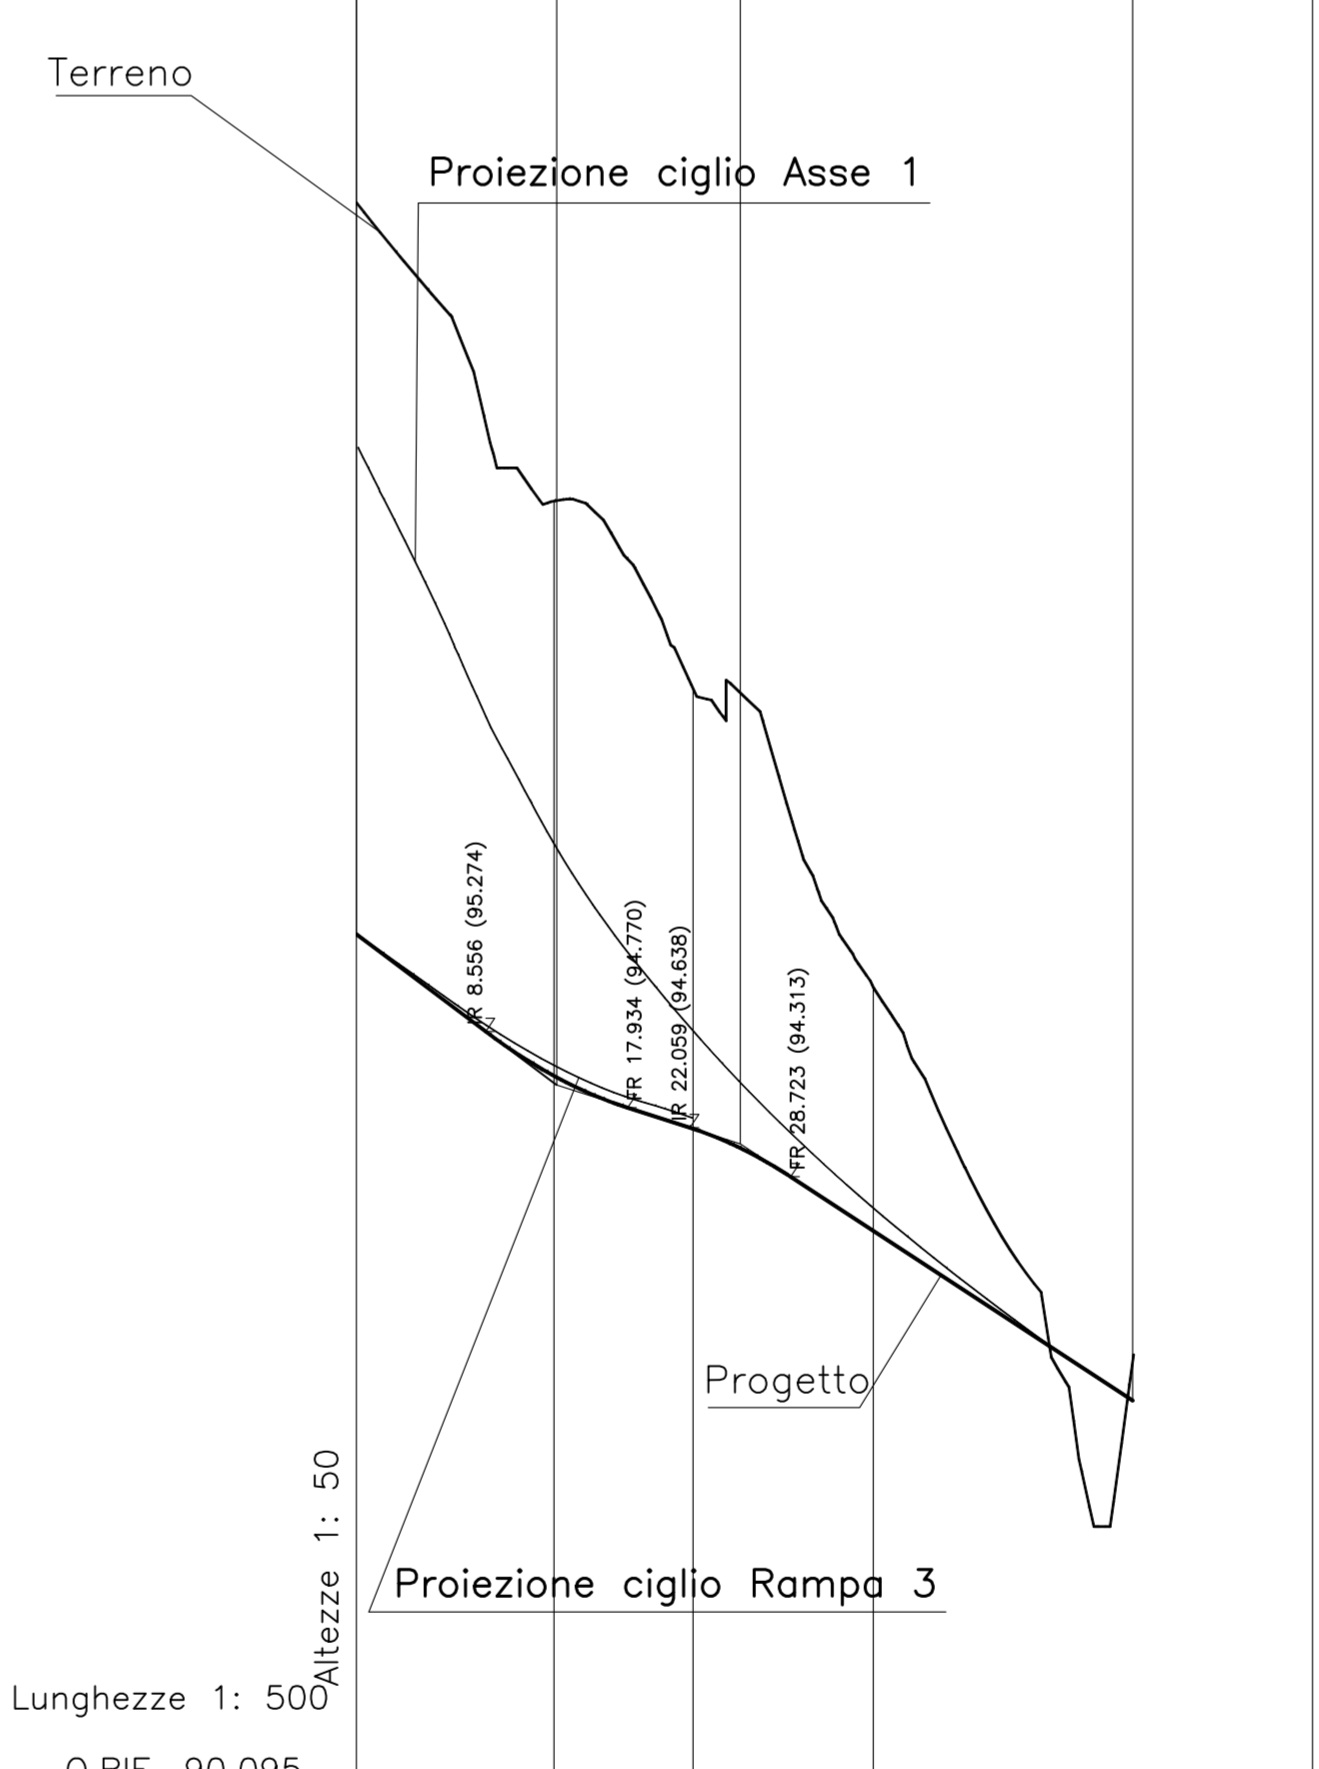

No. SEZIONI	1.DIR_RAMPA3	2.DIR_RAMPA3	3.DIR_RAMPA3
DISTANZE PROGRESSIVE	13,272	22,283	34,178
DISTANZE PARZIALI	9,190	11,916	
QUOTE TERRENO	94,861 - 95,781	94,631 - 97,543	93,595 - 95,570
QUOTE PROGETTO			
ETTOMETRICHE	0		
AND. PLAN.	R=30,20 L=51,40		
AND. CIGLI	20 km/h		
DIAG. VELOCITA'	10 km/h		

Stretto di Messina
Concessionario per la progettazione, realizzazione e gestione del collegamento stabile tra la Sicilia e il Continente
 Operatore di diritto pubblico
 Legge n° 1106 del 17 dicembre 1971, modificata dal D.Lgs. n° 114 del 24 aprile 2003

PONTE SULLO STRETTO DI MESSINA
PROGETTO DEFINITIVO

EUROLINK S.C.p.A.
 IMPREGILO S.p.A. (Mandatante)
 SOCIETA' ITALIANA PER CONDOTTE D'ACQUA S.p.A. (Mandatante)
 COOPERATIVA MURATORI E CEMENTISTI - C.M.C. di Ravenna S.p.A. (Mandatante)
 SACOR S.A.S. (Mandatante)
 ISHKAWAJIMA - HARIMA HEAVY INDUSTRIES CO. Ltd. (Mandatante)
 A.C.I. S.C.P.A. - CONSORZIO STABILE (Mandatante)

IL PROGETTISTA Dott. Ing. F. Colla Ordine Ingegneri Milano n° 20350	IL CONTRATTORE GENERALE Project Manager (Ing. P.P. Marcheselli)	STRETTO DI MESSINA Direttore Generale e Rip. Ispezione (Ing. G. Fommenghi)	STRETTO DI MESSINA Amministratore Delegato (Dott. P. Ciucci)
--	---	---	--

COLLEGAMENTI VERSANTE CALABRIA
 CENTRO DIREZIONALE
 OPERE CIVILI EDILI
 VIABILITA' ACCESSO - DIRAMAZIONE RAMPA 3
 PLANIMETRIA DI PROGETTO E PROFILO LONGITUDINALE

REV.	DATA	DESCRIZIONE	REDATTO	VERIFICATO	APPROVATO
10	20/05/2011	EMISSIONE FINALE	B.L.D. GIUDICE F. BERTONI	F. COLLA	