




Pianta  
Scala 1:50

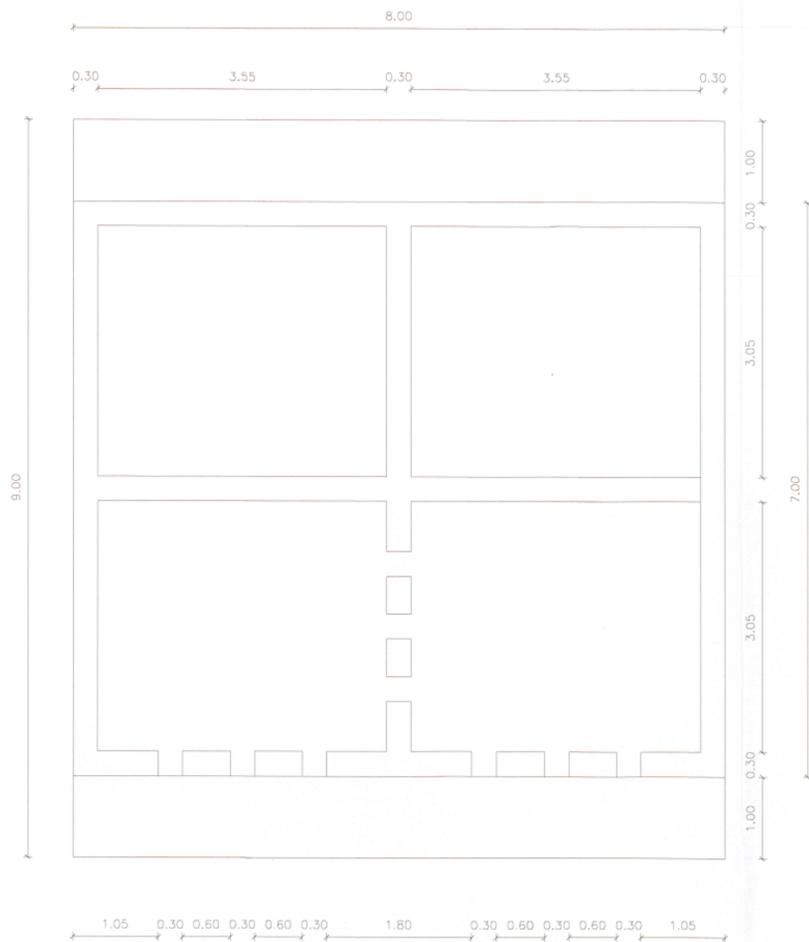


Sezione longitudinale  
Scala 1:50

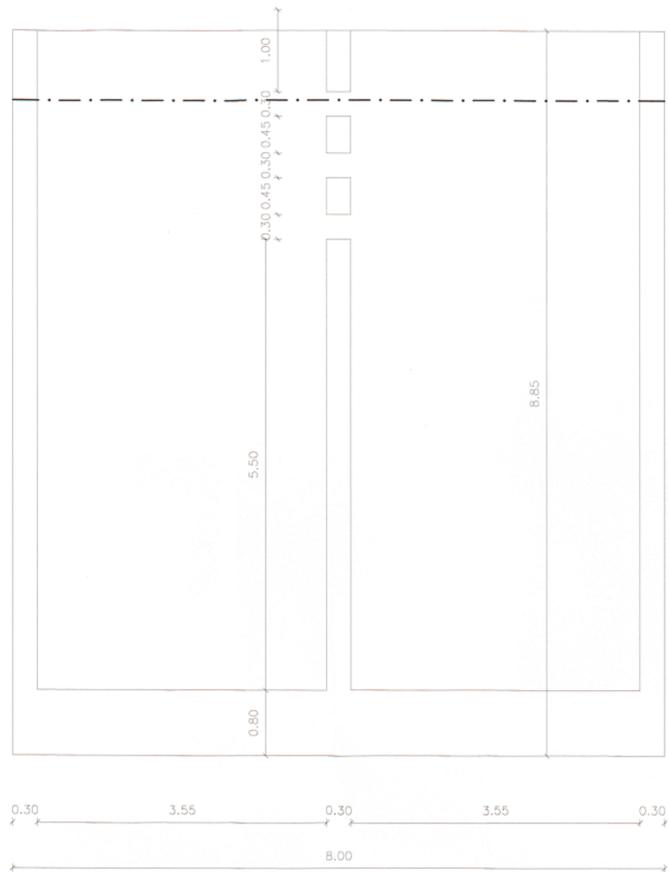


Sezione trasversale  
Scala 1:50

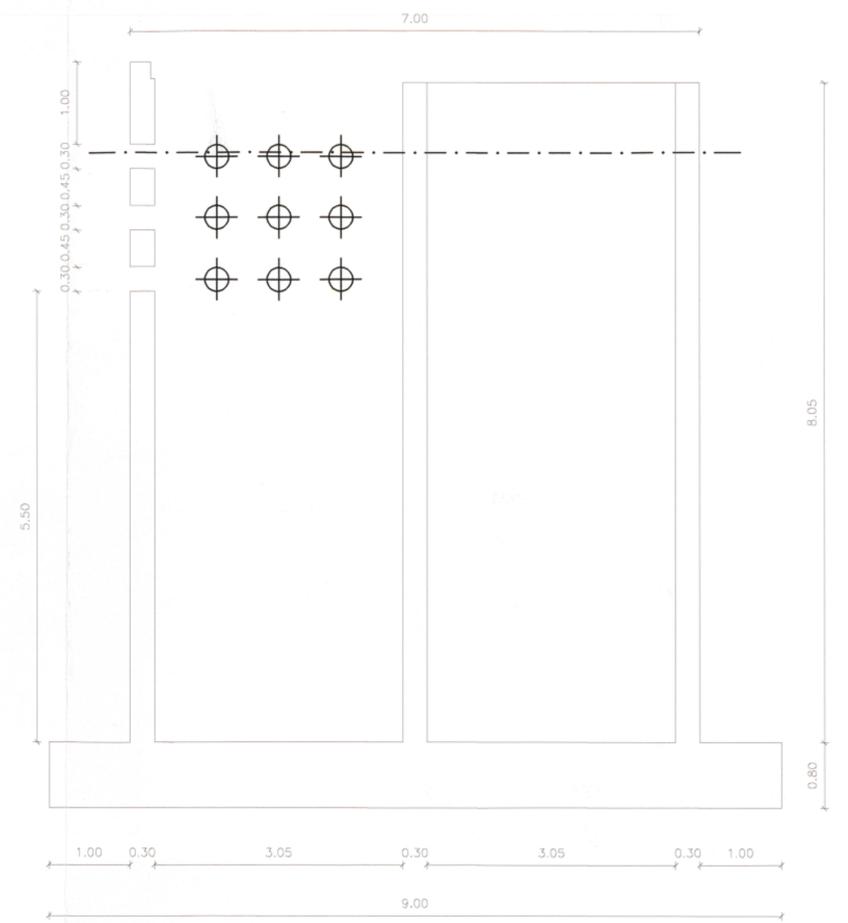

Vista frontale  
Scala 1:50

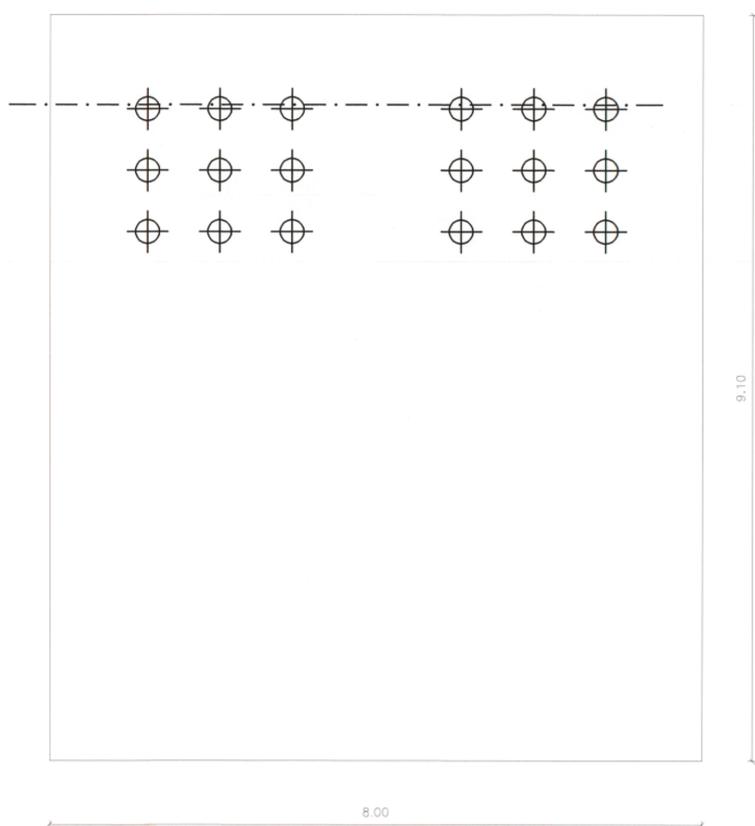

Vista laterale  
Scala 1:50

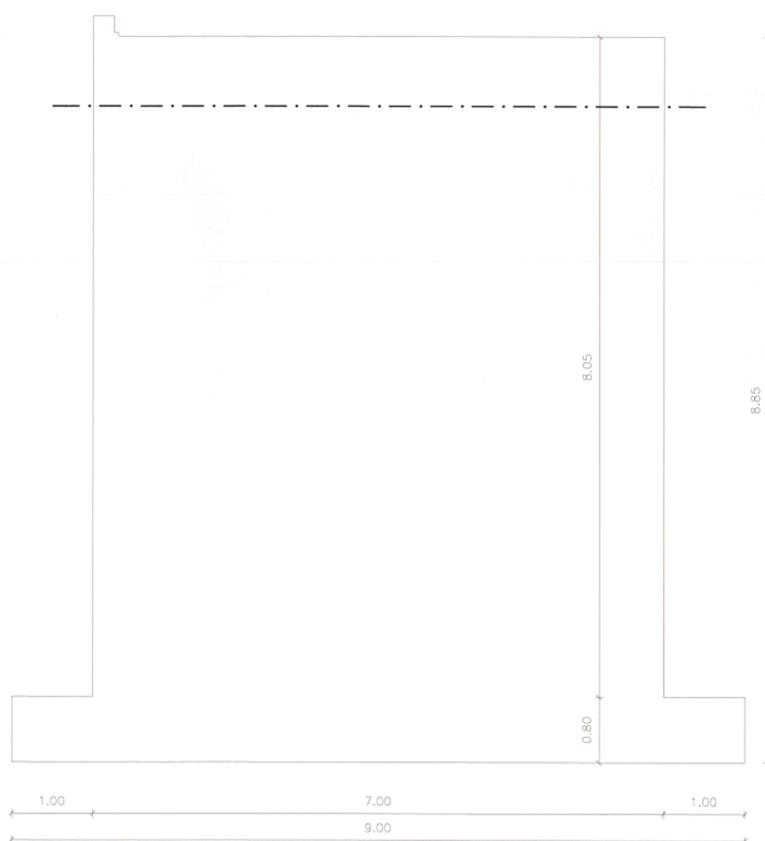

**Regione Sicilia**  
Assessorato Regionale Infrastrutture e Mobilità  
Ufficio di progettazione:  
**Ministero delle Infrastrutture e dei Trasporti**  
Provveditorato Interregionale Opere Pubbliche Sicilia - Calabria  
Ufficio Opere Marittime per la Sicilia

**PORTO DI MARSALA - OPERE DI MESSA IN SICUREZZA**  
- Molo foraneo sopraflutto  
- Molo foraneo sottoflutto  
- Banchine e piazzali  
- Escavazione

Elaborato:

**SOLUZIONE ALTERNATIVA  
PROGETTO DEFINITIVO**

TAV. 10.00

Scala

**1:50**

*Cassone cellulare*

Prog. N. 6 del 11 feb. 2011 Rev. 2 2 MAG, 2013

Aggiornamento 15 nov. 2013

Il Responsabile Unico del Procedimento  
Dot. Ing. Luigi Palmeri

Redatto da:  
Dirigente tecnico  
Dott. Ing. Ezio Viviano

Funzionario Ingegnere  
Dott. Ing. Leonardo Talfo

Funzionario tecnico  
Geom. Francesco Daidone

Dott. Ing. Gianluca Marvuglia

Collaboratori  
Geom. Pietro Sacco

Geom. Michele Rosario Giacalone