SCHEMA ARCHITETTURA IMPIANTO ANTINTRUSIONE E CONTROLLO ACCESSI

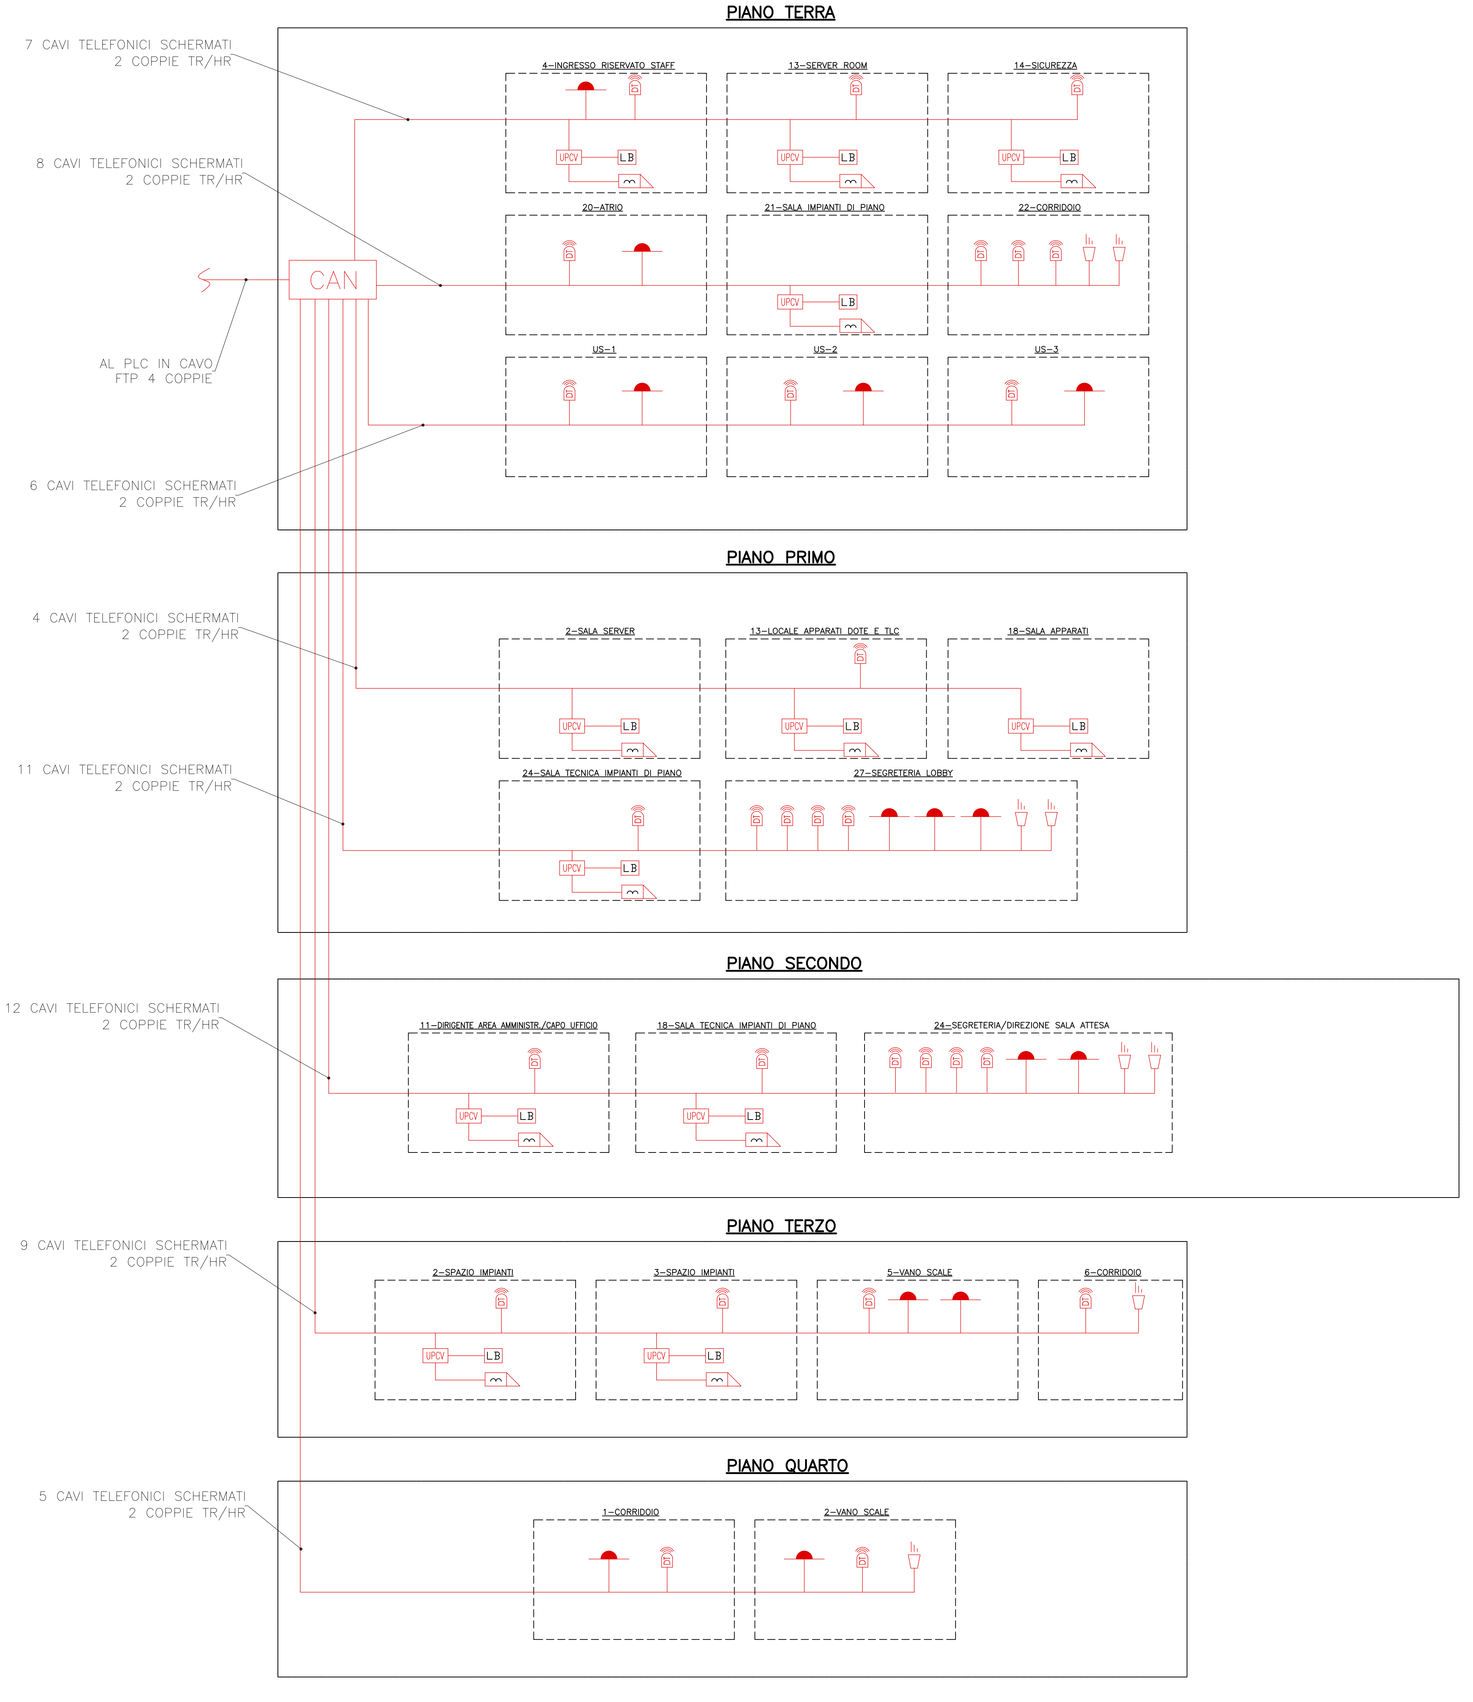

NOTE GENERALI

LEGENDA SIMBOLI

SIMBOLO	DESCRIZIONE
CAN	CENTRALE ANTINTRUSIONE E CONTROLLO ACCESSI
LB	LETTORE DI BADGE
	SERRATURA ELETTRICA
PS	PULSANTE DI SBLOCCO
	SIRENA ALLARME ANTINTRUSIONE
	RIVELATORE A DOPPIA TECNOLOGIA PER IMPIANTO ANTINTRUSIONE
	CONTATTO MAGNETICO
UPCV	UNITA' PERIFERICA DI CONTROLLO VARCHI

Stretto di Messina

Concessionaria per la progettazione, realizzazione e gestione del collegamento stabile tra la Sicilia e il Continente
Organismo di Diritto pubblico
(Legge n° 1158 del 17 dicembre 1971, modificata dal D.Lgs. n° 114 del 24 aprile 2003)

EurolinK

PONTE SULLO STRETTO DI MESSINA

PROGETTO DEFINITIVO

EUROLINK S.C.p.A.
IMPREGILO S.p.A. (Mandataria)
SOCIETA' ITALIANA PER CONDOTTE D'ACQUA S.p.A. (Mandante)
COOPERATIVA MURATORI E CEMENTISTI - C.M.C. di Ravenna Soc. Coop. a.r.l. (Mandante)
SACYR S.A.U. (Mandante)
ISHIKAWAJIMA - HARIMA HEAVY INDUSTRIES CO. Ltd. (Mandante)
A.C.I. S.C.P.A. - CONSORZIO STABILE (Mandante)

IL PROGETTISTA
SINA
Dott. Ing. I. Barilli
Ordine Ingegneri V.C.O. n° 122
Dott. Ing. E. Pagani
Ordine Ingegneri Milano n° 15408

IL CONTRAENTE GENERALE
Project Manager
(Ing. P.P. Marcheselli)

STRETTO DI MESSINA
Direttore Generale e RUP Validazione
(Ing. G. Fiammenghi)

STRETTO DI MESSINA
Amministratore Delegato
(Dott. P. Ciucci)

COLLEGAMENTI VERSANTE CALABRIA

CENTRO DIREZIONALE

CD0416_FO

IMPIANTI

IMPIANTI ELETTRICI

SCHEMA ARCHITETTURA DI SISTEMA IMPIANTO ANTINTRUSIONE E CONTROLLO ACCESSI

CODICE	SCALA:
C G 0 7 0 0 P 1 A D C C D I 8 E L 0 0 0 0 0 0 0 5 FO	/

REV.	DATA	DESCRIZIONE	REDATTO	VERIFICATO	APPROVATO
FO	20/06/2011	EMISSIONE FINALE	D. RE	G. LUPI	I. BARILLI

NOME DEL FILE: CD0416_FO.dwg