



LEGENDA LOCALI		LEGENDA ZONE
1	VANO SCALE	ZONA A SERVIZIO SOCIETA' AUTOSTRADE
2	SPAZIO IMPIANTI	
3	SPAZIO IMPIANTI	ZONA APERTA AL PUBBLICO
4	SPAZIO IMPIANTI	
5	VANO SCALE	
6	CORRIDOIO	
7	LOCALE TECNICO	

NOTE GENERALI

LEGENDA SIMBOLI

SIMBOLO	DESCRIZIONE
[CRI]	CENTRALE RIVELAZIONE INCENDI
[CAN]	CENTRALE ANTINTRUSIONE E CONTROLLO ACCESSI
[TVCC]	CENTRALE DI GESTIONE IMPIANTO TELECAMERE
A	RIVELATORE MULTICRITERIO IN AMBIENTE
A-D	RIVELATORE OTTICO DI FUMO IN AMBIENTE
S	RIVELATORE OTTICO DI FUMO NEL CONTROSOFFITTO
P	RIVELATORE OTTICO DI FUMO NEL PAVIMENTO GALLEGGIANTE
C	RIVELATORE OTTICO DI FUMO PER CANALE DI RIPRESA
[999]	PANNELLO CON SEGNALE LUMINOSE PER L'INDIVIDUAZIONE DEL PUNTO DI PROVENIENZA DELL'ALLARME PER I RIVELATORI NON DIRETTAMENTE VISIBILI
[P]	PULSANTE DI ALLARME INCENDI
[TA]	TARGA OTTICO ACUSTICA
[S]	SIRENA ALLARME INCENDIO DA ESTERNO
[M]	CONTATTO MAGNETICO
[LB]	LETTORE DI BADGE
[E]	SERRATURA ELETTRICA
[PS]	PULSANTE DI SBLOCCO
[IP]	SIRENA ALLARME ANTINTRUSIONE
[D]	RIVELATORE A DOPPIA TECNOLOGIA PER IMPIANTO ANTINTRUSIONE
[F]	TELECAMERA FISSA
[G]	PASSERELLA PERFORATA IN ACCIAIO ZINCATO DIMENSIONI 300x100 mm PER DISTRIBUZIONE IMPIANTI SPECCHI

NOTE:  
- BASE ARCHITETTONICA DA ELABORATO: CG4300PPADCCD1CFA0000004B

**Stretto di Messina**  
Concessionario per la progettazione, realizzazione e gestione del collegamento stabile tra lo Stretto e il Continente  
 Oggetto di diritto pubblico  
 Legge n° 1108 del 17 dicembre 1971, modificata dal D.Lgs. n° 114 del 24 aprile 2000

**EuroLink**

**PONTE SULLO STRETTO DI MESSINA**

**PROGETTO DEFINITIVO**

**EUROLINK S.C.p.A.**  
IMPREGIOLIO S.p.A. (Mandatante)  
 SOCIETA' ITALIANA PER CONDOTTE D'ACQUA S.p.A. (Mandatante)  
 COOPERATIVA MURATORI E CEMENTISTI - C.M.C. di Ravenna Soc. Coop. a.r.l. (Mandatante)  
 SACOR S.A.S. (Mandatante)  
 ISHKAWAJMA - HARIMA HEAVY INDUSTRIES CO. Ltd. (Mandatante)  
 A.C.I. S.C.P.A. - CONSORZIO STABILE (Mandatante)


<p><b>IL PROGETTISTA</b>                  Dott. Ing. I. Barili                  Ordine Ingegneri V.C.D.                  n° 122                  Dott. Ing. E. Poponi                  Ordine Ingegneri Milano                  n° 15428</p>	<p><b>IL CONTENENTE GENERALE</b>                  Project Manager                  (Ing. P.P. Marcheselli)</p>	<p><b>STRETTO DI MESSINA</b>                  Direttore Generale e                  RUP Isolazione                  (Ing. G. Fommenghi)</p>	<p><b>STRETTO DI MESSINA</b>                  Amministratore Delegato                  (Dott. P. Ciucci)</p>
--	--	---	--

**COLLEGAMENTI VERSANTE CALABRIA**  
 CENTRO DIREZIONALE **CD0449\_F0**  
 IMPIANTI  
 IMPIANTI DI SICUREZZA - EDIFICIO PRINCIPALE  
 PLANIMETRIA IMPIANTI DI SICUREZZA AL PIANO TERZO (ANTINTRUSIONE, CONTROLLO ACCESSI, RIVELAZIONE INCENDI, TVCC)

REV.	DATA	DESCRIZIONE	REDATTO	VERIFICATO	APPROVATO
1	20/05/2011	EMMISSIONE FINALE	D. RE.	G. LUPI	I. BARILI

NOME DEL FILE: CD0449\_F0.dwg

RILEVATORE DI FUMO SOTTO PAVIMENTO

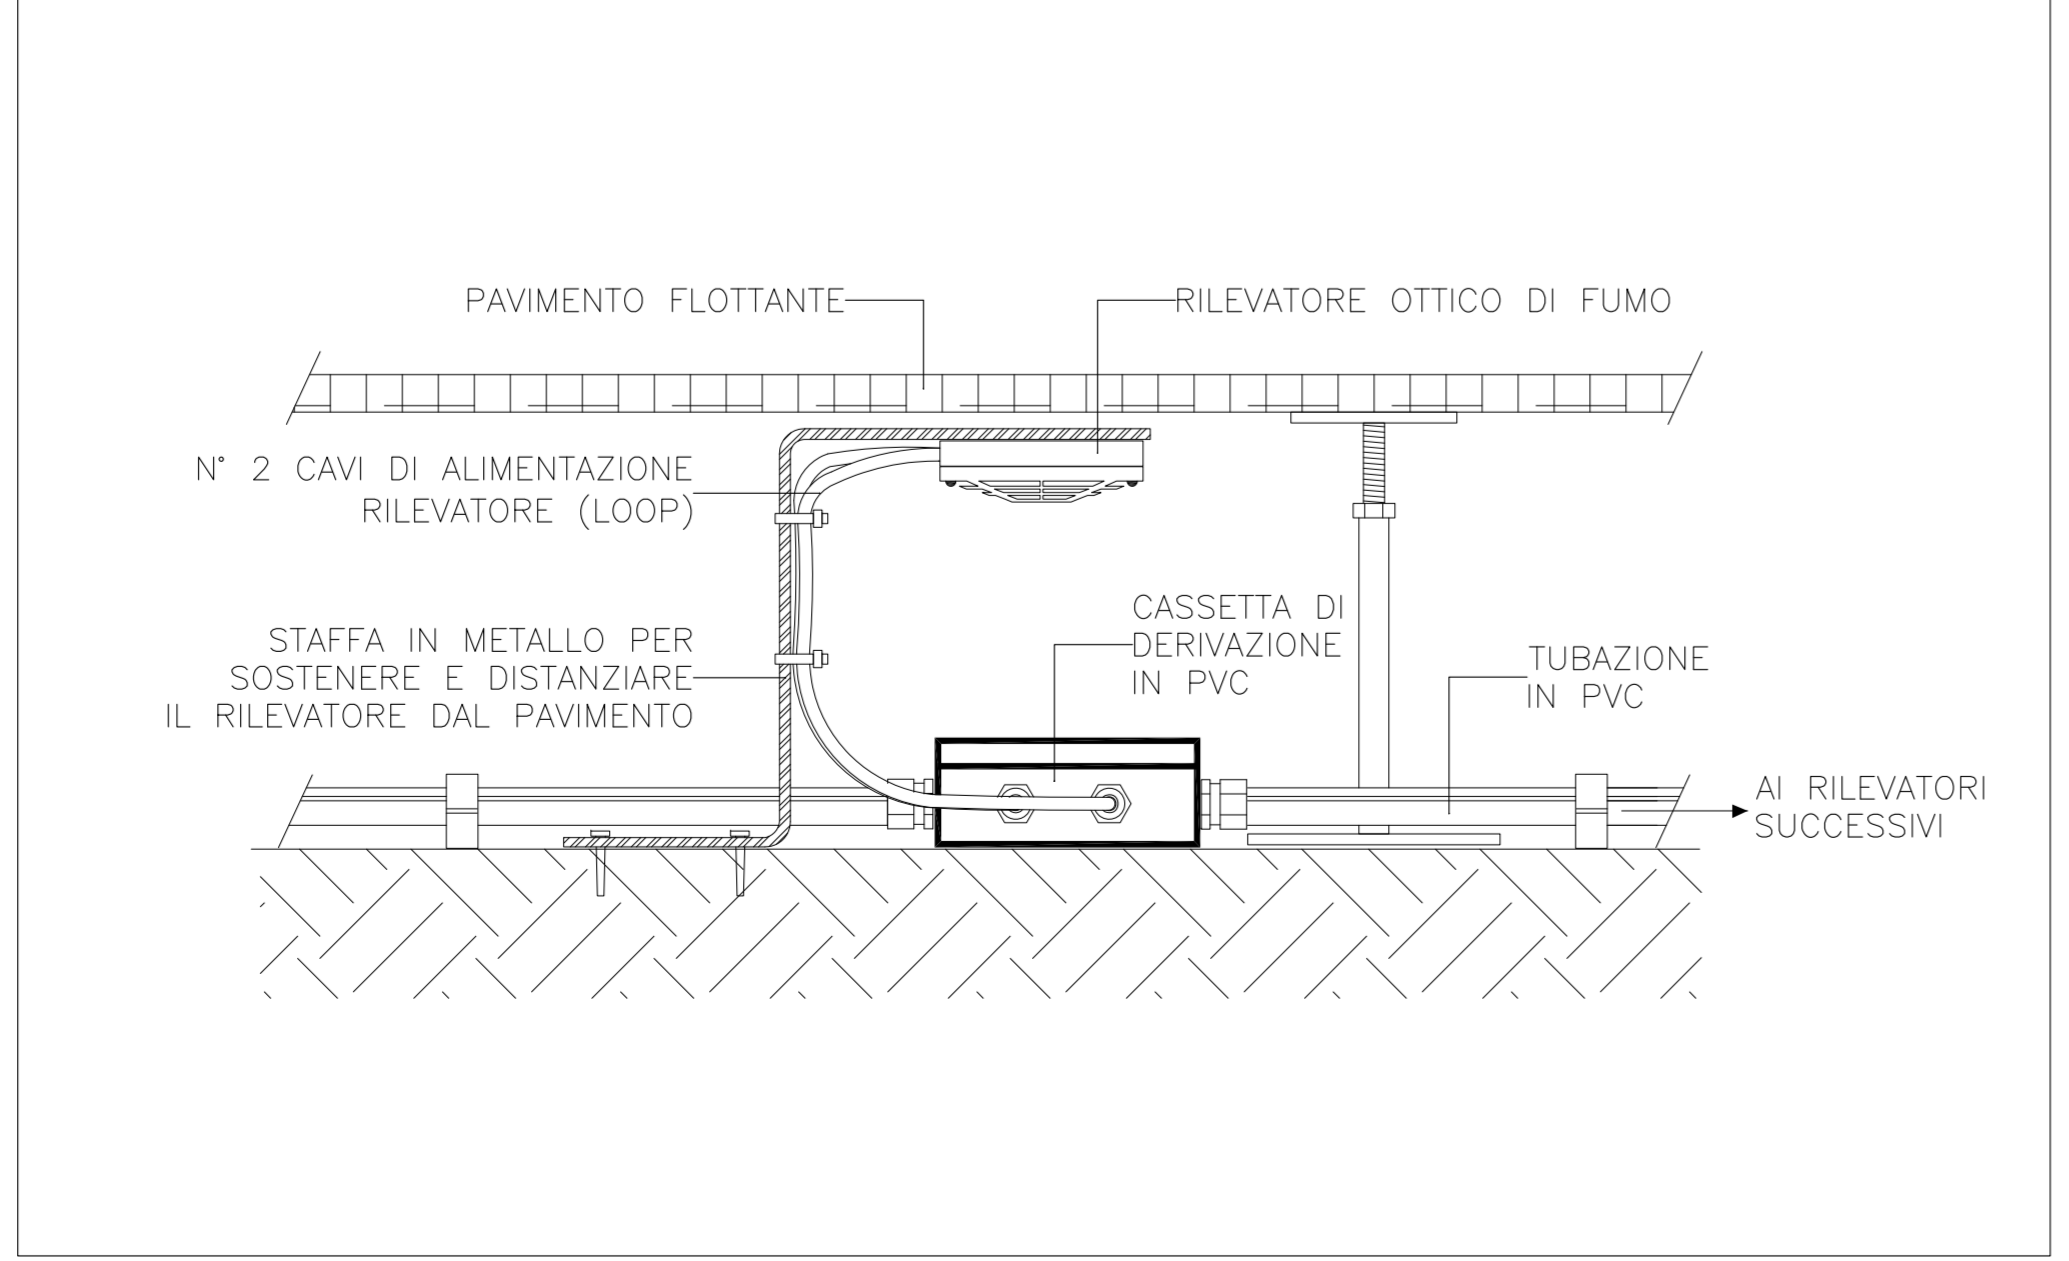

RILEVATORE DI FUMO A SOFFITTO SCHEMA DI COLLEGAMENTO

