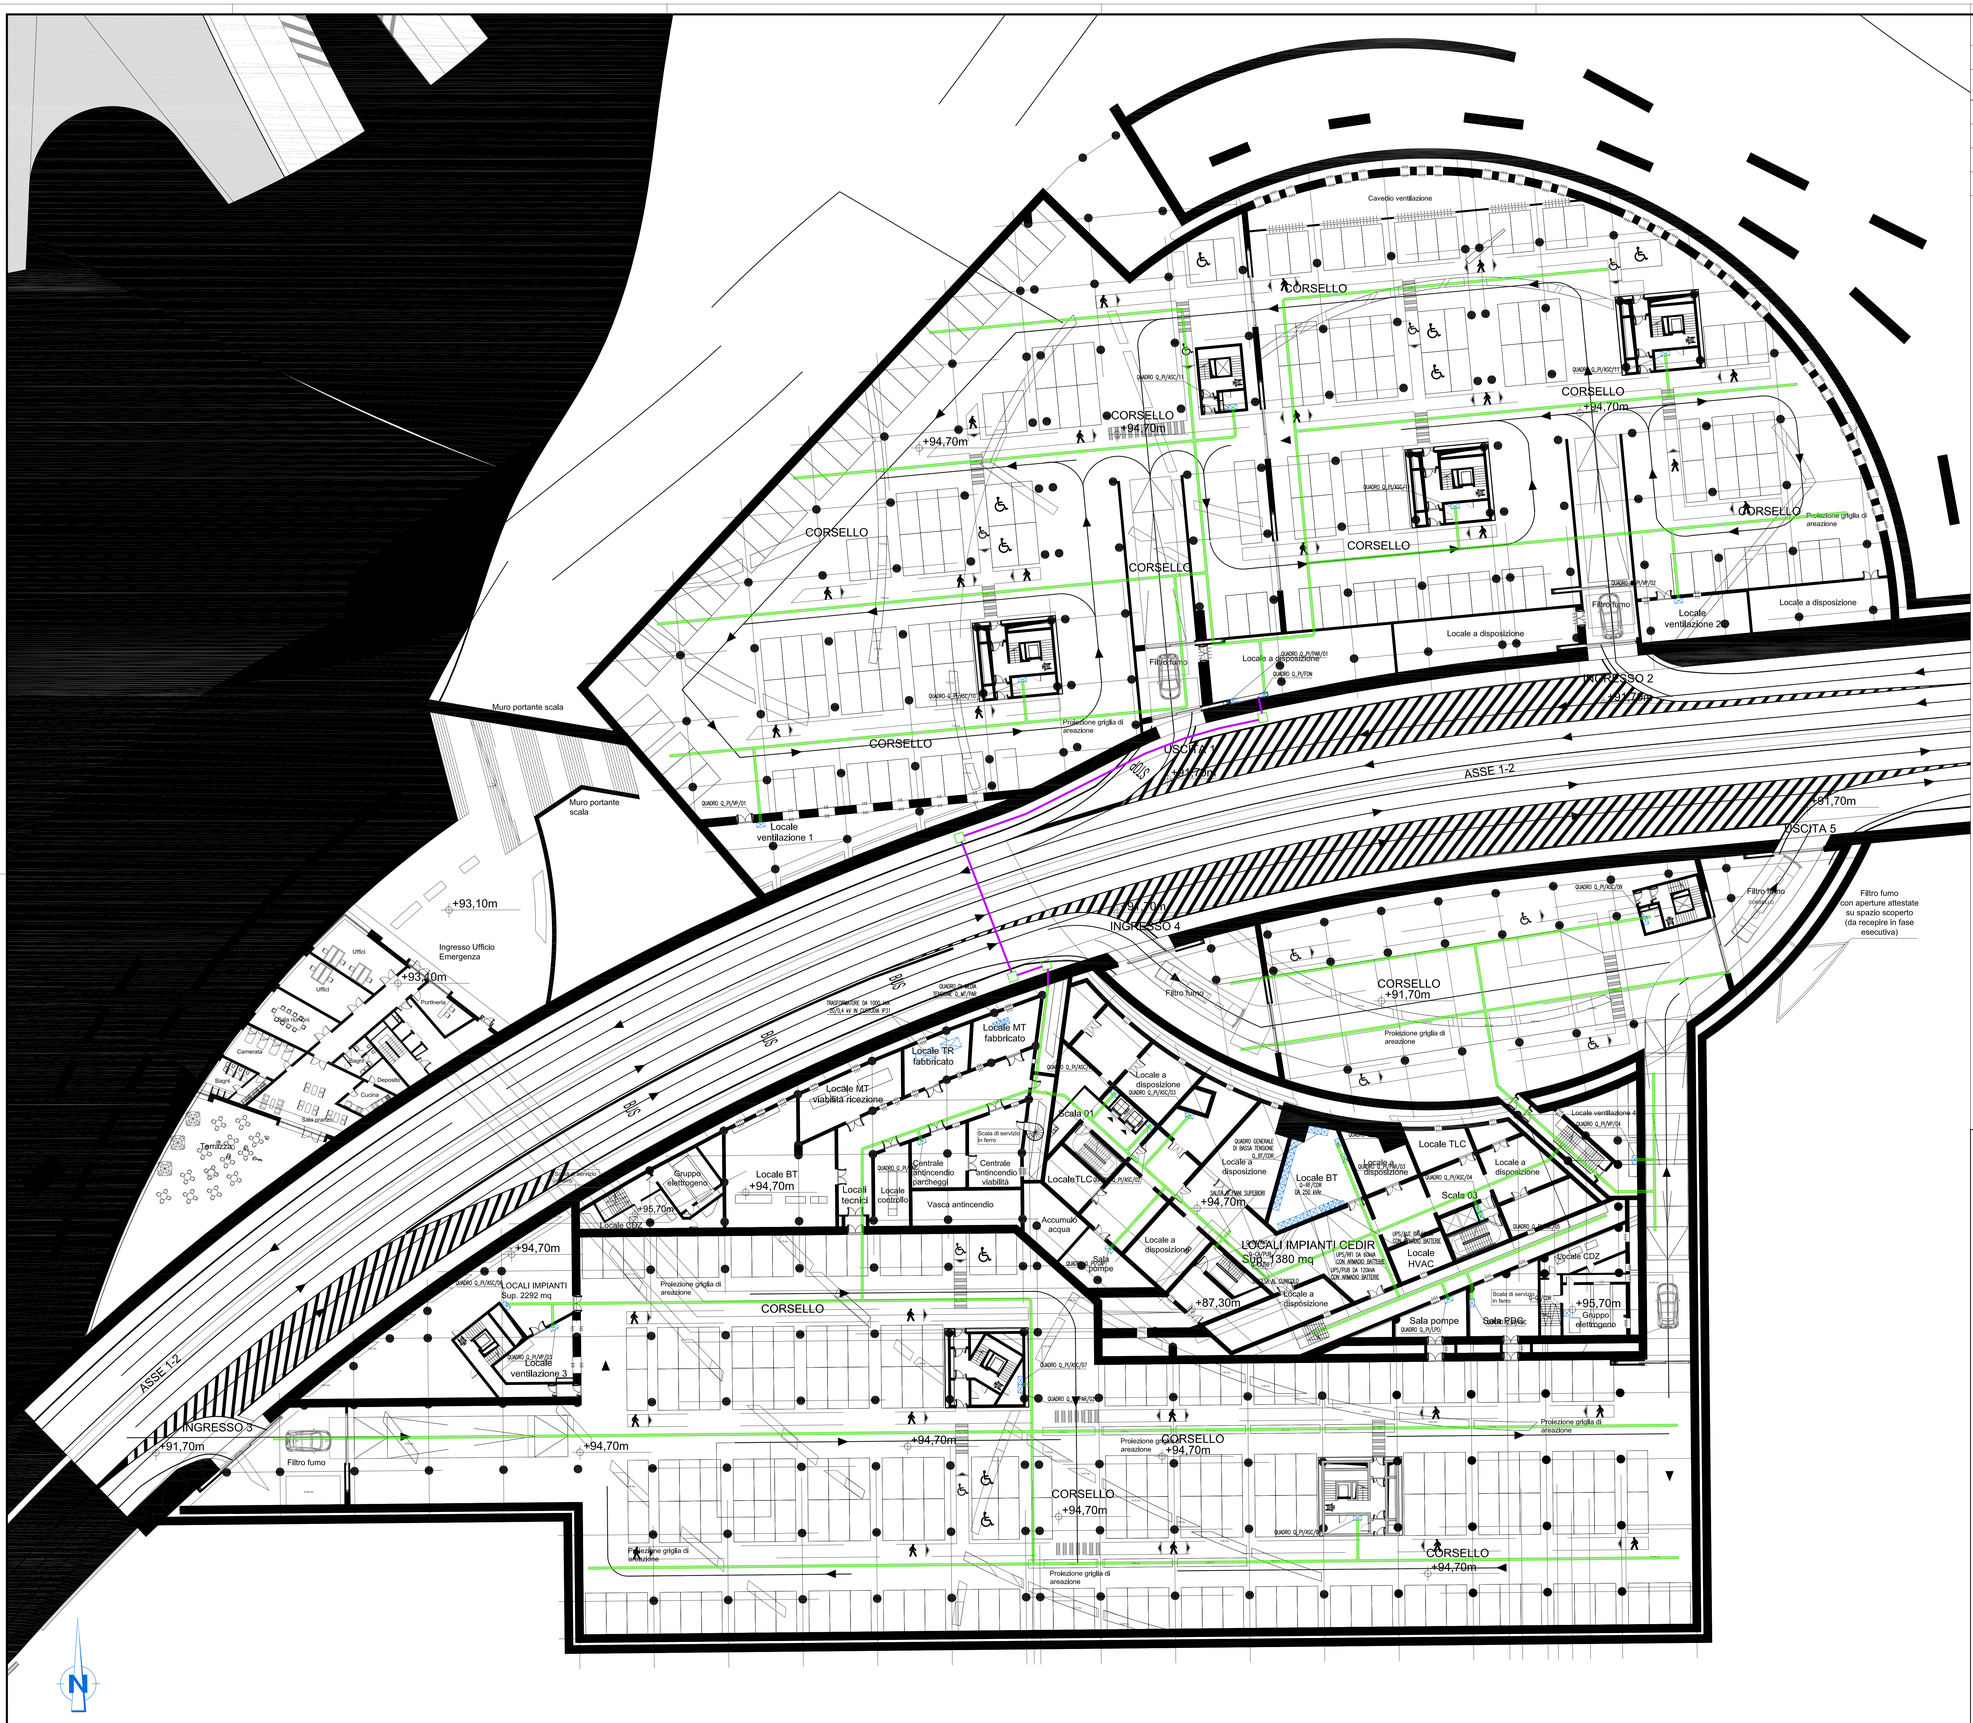


# NOTE GENERALI

## LEGENDA SIMBOLI

| SIMBOLO | DESCRIZIONE |
|---|---|
| | QUADRO ELETTRICO |
| | PASSERELLA PERFORATA IN ACCIAIO ZINCATO DIMENSIONI 300x100 mm PER DISTRIBUZIONE PRINCIPALE/SECONDARIA CON SETTO SEPARATORE TRA RETE PRIVILEGIATA E CONTINUITA' ASSOLUTA |
| | CAVIDOTTO INTERRATO COMPOSTO DA N. 4 TUBI IN PE CORRUGATO ESTERNAMENTE DIAMETRO 110 mm |
| | POZZETTO DI ISPEZIONE DIMENSIONI 60x60x60 cm CON CHIUSINO CARRABILE IN GHISA |

NOTE:
- BASE ARCHITETTONICA DA ELABORATO: CG4300PP8DCCD1CPR00000001B

Stretto di Messina

Concessionaria per la progettazione, realizzazione e gestione del collegamento stabile tra la Sicilia e il Continente
Organismo di Diritto pubblico
(Legge n° 1158 del 17 dicembre 1971, modificata dal D.Lgs. n° 114 del 24 aprile 2003)

EurolinK

# PONTE SULLO STRETTO DI MESSINA

## PROGETTO DEFINITIVO

EUROLINK S.C.p.A.
IMPREGILO S.p.A. (Mandataria)
SOCIETA' ITALIANA PER CONDOTTE D'ACQUA S.p.A. (Mandante)
COOPERATIVA MURATORI E CEMENTISTI - C.M.C. di Ravenna Soc. Coop. a.r.l. (Mandante)
SACYR S.A.U. (Mandante)
ISHIKAWAJIMA - HARIMA HEAVY INDUSTRIES CO. Ltd. (Mandante)
A.C.I. S.C.P.A. - CONSORZIO STABILE (Mandante)

| IL PROGETTISTA | IL CONTRAENTE GENERALE | STRETTO DI MESSINA | STRETTO DI MESSINA |
|---|---|---|---|
| SINA Dott. Ing. I. Barilli Ordine Ingegneri V.C.O. n°. 122 / Dott. Ing. E. Pagani Ordine Ingegneri Milano n° 15408 | Project Manager (Ing. P.P. Marcheselli) | Direttore Generale e RUP Validazione (Ing. G. Fiammenghi) | Amministratore Delegato (Dott. P. Ciucci) |

# COLLEGAMENTI VERSANTE CALABRIA

CENTRO DIREZIONALE

CD0459_F0

IMPIANTI

IMPIANTI ELETTRICI – PARCHEGGI

PLANIMETRIA IMPIANTI ELETTRICI DI DISTRIBUZIONE PRINCIPALE E SECONDARIA PARCHEGGIO L1

| CODICE | SCALA: |
|---|---|
| C G 0 7 0 0 P 4 P D C C D I 8 E L 7 D 0 0 0 0 2 8 F0 | 1:250 |

| REV. | DATA | DESCRIZIONE | REDATTO | VERIFICATO | APPROVATO |
|---|---|---|---|---|---|
| F0 | 20/06/2011 | EMISSIONE FINALE | D. RE | G. LUPI | I. BARILLI |

NOME DEL FILE: CD0459_F0.dwg