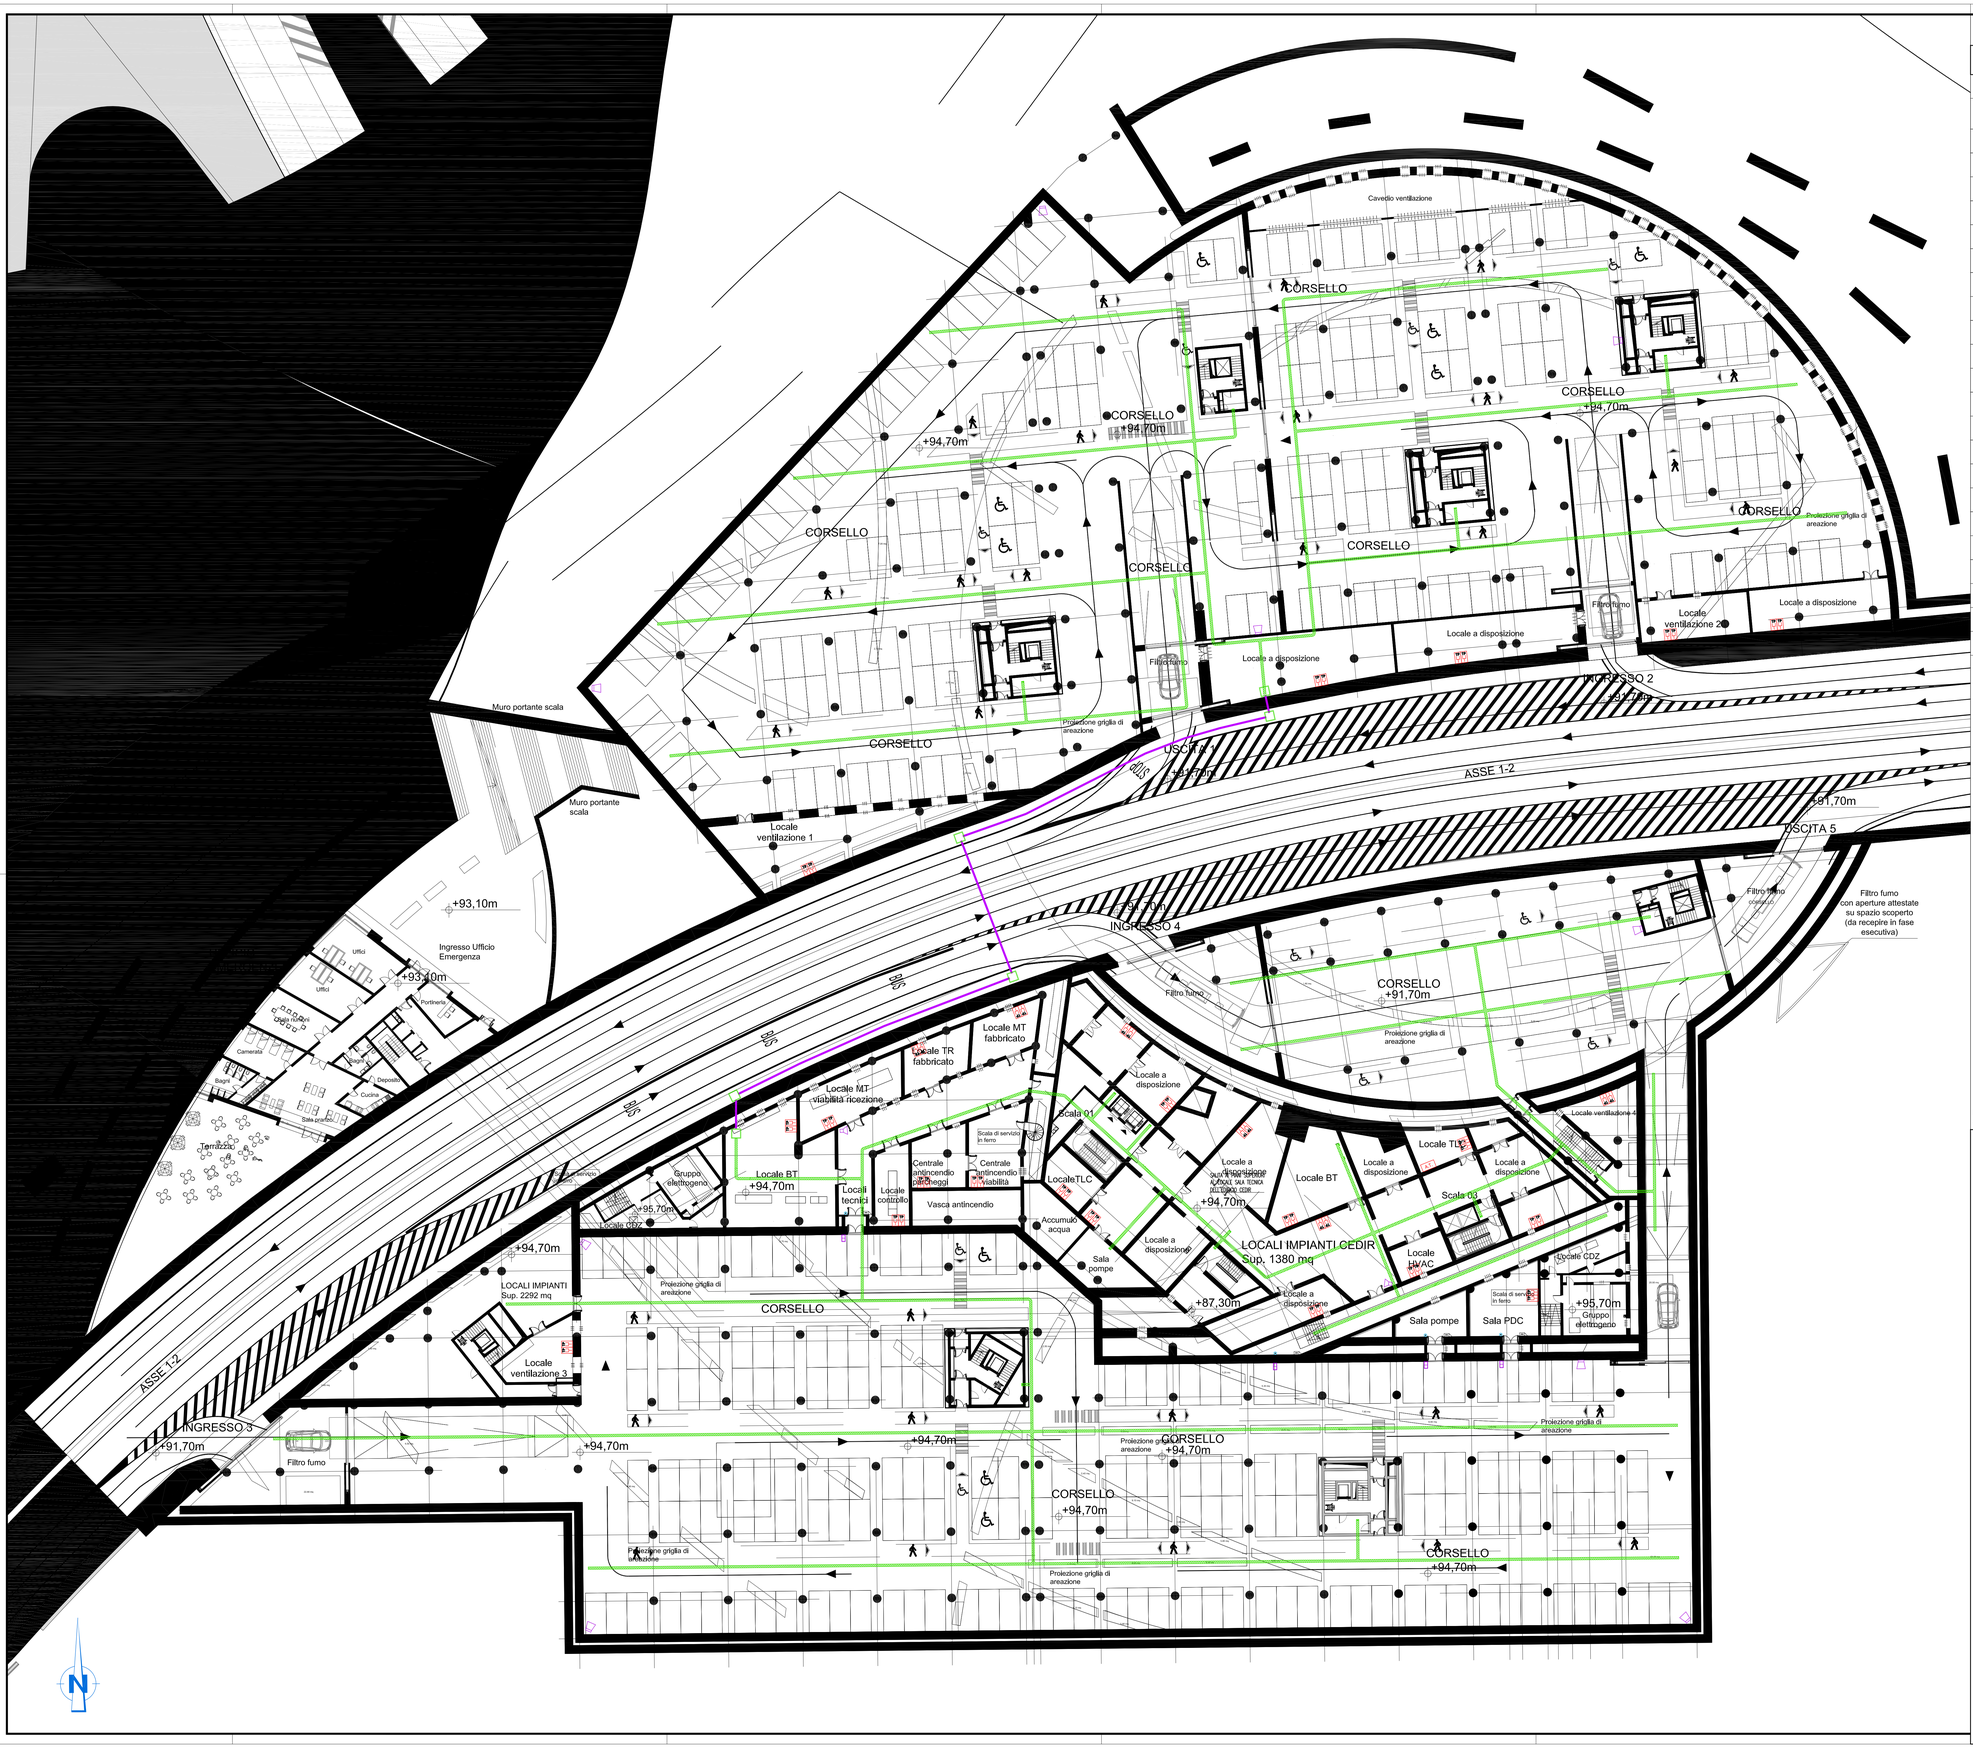

NOTE GENERALI

NOTA: L'armadio fonia-dati (A.T.), la centrale diffusione sonora (CDS), sono ubicate nella sala tecnica al piano superiore

LEGENDA SIMBOLI

SIMBOLO	DESCRIZIONE
A.T.	ARMADIO FONIA-DATI PER CABLAGGIO STRUTTURATO
CDS	CENTRALE DIFFUSIONE SONORA E SORGENTE MUSICALE
TP	PRESA FONIA-DATI RJ45 IP55 A PARETE
TP	PRESA FONIA-DATI RJ45 A PARETE
	ANTENNA TV TERRESTRE
	ANTENNA TV SATELLITARE
	GRUPPO DI PRESE TV COSTITUITO DA UNA PRESA DI ANTENNA TV DI TIPO TERRESTRE ED UNA PRESA DI ANTENNA SATELLITARE
	CENTRALINO AMPLIFICATORE IMPIANTO TV
	POSTO VIDEOCITOFONICO INTERNO
	POSTO VIDEOCITOFONICO ESTERNO COMPLETO DI TELECAMERA
	SERRATURA ELETTRICA
	TORRETTA A PAVIMENTO 3 MODULI COMPOSTA DA: N 2 PRESE FONIA-DATI RJ45
	ALTOPARLANTE DA INCASSO DA 6W
	PASSERELLA PERFORATA IN ACCIAIO ZINCATO DIMENSIONI 300x100 mm PER DISTRIBUZIONE IMPIANTI SPECIALI
	PULSANTE DI CHIAMATA
	QUADRO CONTROLLO CHIAMATA COMPRENSIVO DI PULSANTIERA SEGNALAZIONE PER PANNELLO FUORI PORTA
	PANNELLO FUORI PORTA CON SEGNALAZIONE "LIBERO-OCCUPATO"
	POSTAZIONE MICROFONICA
	DIFFUSORE A TROMBA DA 10W
	CAVIDOTTO INTERRATO COMPOSTO DA N. 4 TUBI IN PE CORRUGATO ESTERNAMENTE DIAMETRO 110 mm
	POZZETTO DI ISPEZIONE DIMENSIONI 60x60x60 cm CON CHIUSINO CARRABILE IN GHISA
	PULSANTE APERTURA PORTE

NOTE:
- BASE ARCHITETTONICA DA ELABORATO: CG4300PP8DCCD1CPR00000001B

Stretto di Messina

Concessionaria per la progettazione, realizzazione e gestione del collegamento stabile tra la Sicilia e il Continente
Organismo di Diritto pubblico
(Legge n° 1158 del 17 dicembre 1971, modificata dal D.Lgs. n° 114 del 24 aprile 2003)

EurolinK

PONTE SULLO STRETTO DI MESSINA

PROGETTO DEFINITIVO

EUROLINK S.C.p.A.
IMPREGILO S.p.A. (Mandataria)
SOCIETA' ITALIANA PER CONDOTTE D'ACQUA S.p.A. (Mandante)
COOPERATIVA MURATORI E CEMENTISTI - C.M.C. di Ravenna Soc. Coop. a.r.l. (Mandante)
SACYR S.A.U. (Mandante)
ISHIKAWAJIMA - HARIMA HEAVY INDUSTRIES CO. Ltd. (Mandante)
A.C.I. S.C.P.A. - CONSORZIO STABILE (Mandante)

IL PROGETTISTA	IL CONTRAENTE GENERALE	STRETTO DI MESSINA	STRETTO DI MESSINA
SINA Dott. Ing. I. Barilli Ordine Ingegneri V.C.O. n°. 122 / EUROLINK Dott. Ing. E. Pagani Ordine Ingegneri Milano n° 15408	Project Manager (Ing. P.P. Marcheselli)	Direttore Generale e RUP Validazione (Ing. G. Fiammenghi)	Amministratore Delegato (Dott. P. Ciucci)

COLLEGAMENTI VERSANTE CALABRIA

CENTRO DIREZIONALE — CD0463_F0

IMPIANTI

TELEFONIA ED IMPIANTI TELEFONICI – PARCHEGGI

Planimetria impianti di comunic. e contr. parcheggio L1(telef., trasm., dati, videocit., diff. sonora, superv., gestione parch.)

CODICE	SCALA:
CG0700P4PDCCDI8IIT7D0000040F0	1:250

REV.	DATA	DESCRIZIONE	REDATTO	VERIFICATO	APPROVATO
F0	20/06/2011	EMISSIONE FINALE	D. RE	G. LUPI	I. BARILLI

NOME DEL FILE: CD0463_F0.dwg