PIANTA PIANO INTERRATO – QUOTA +84.50m – SCALA 1:100

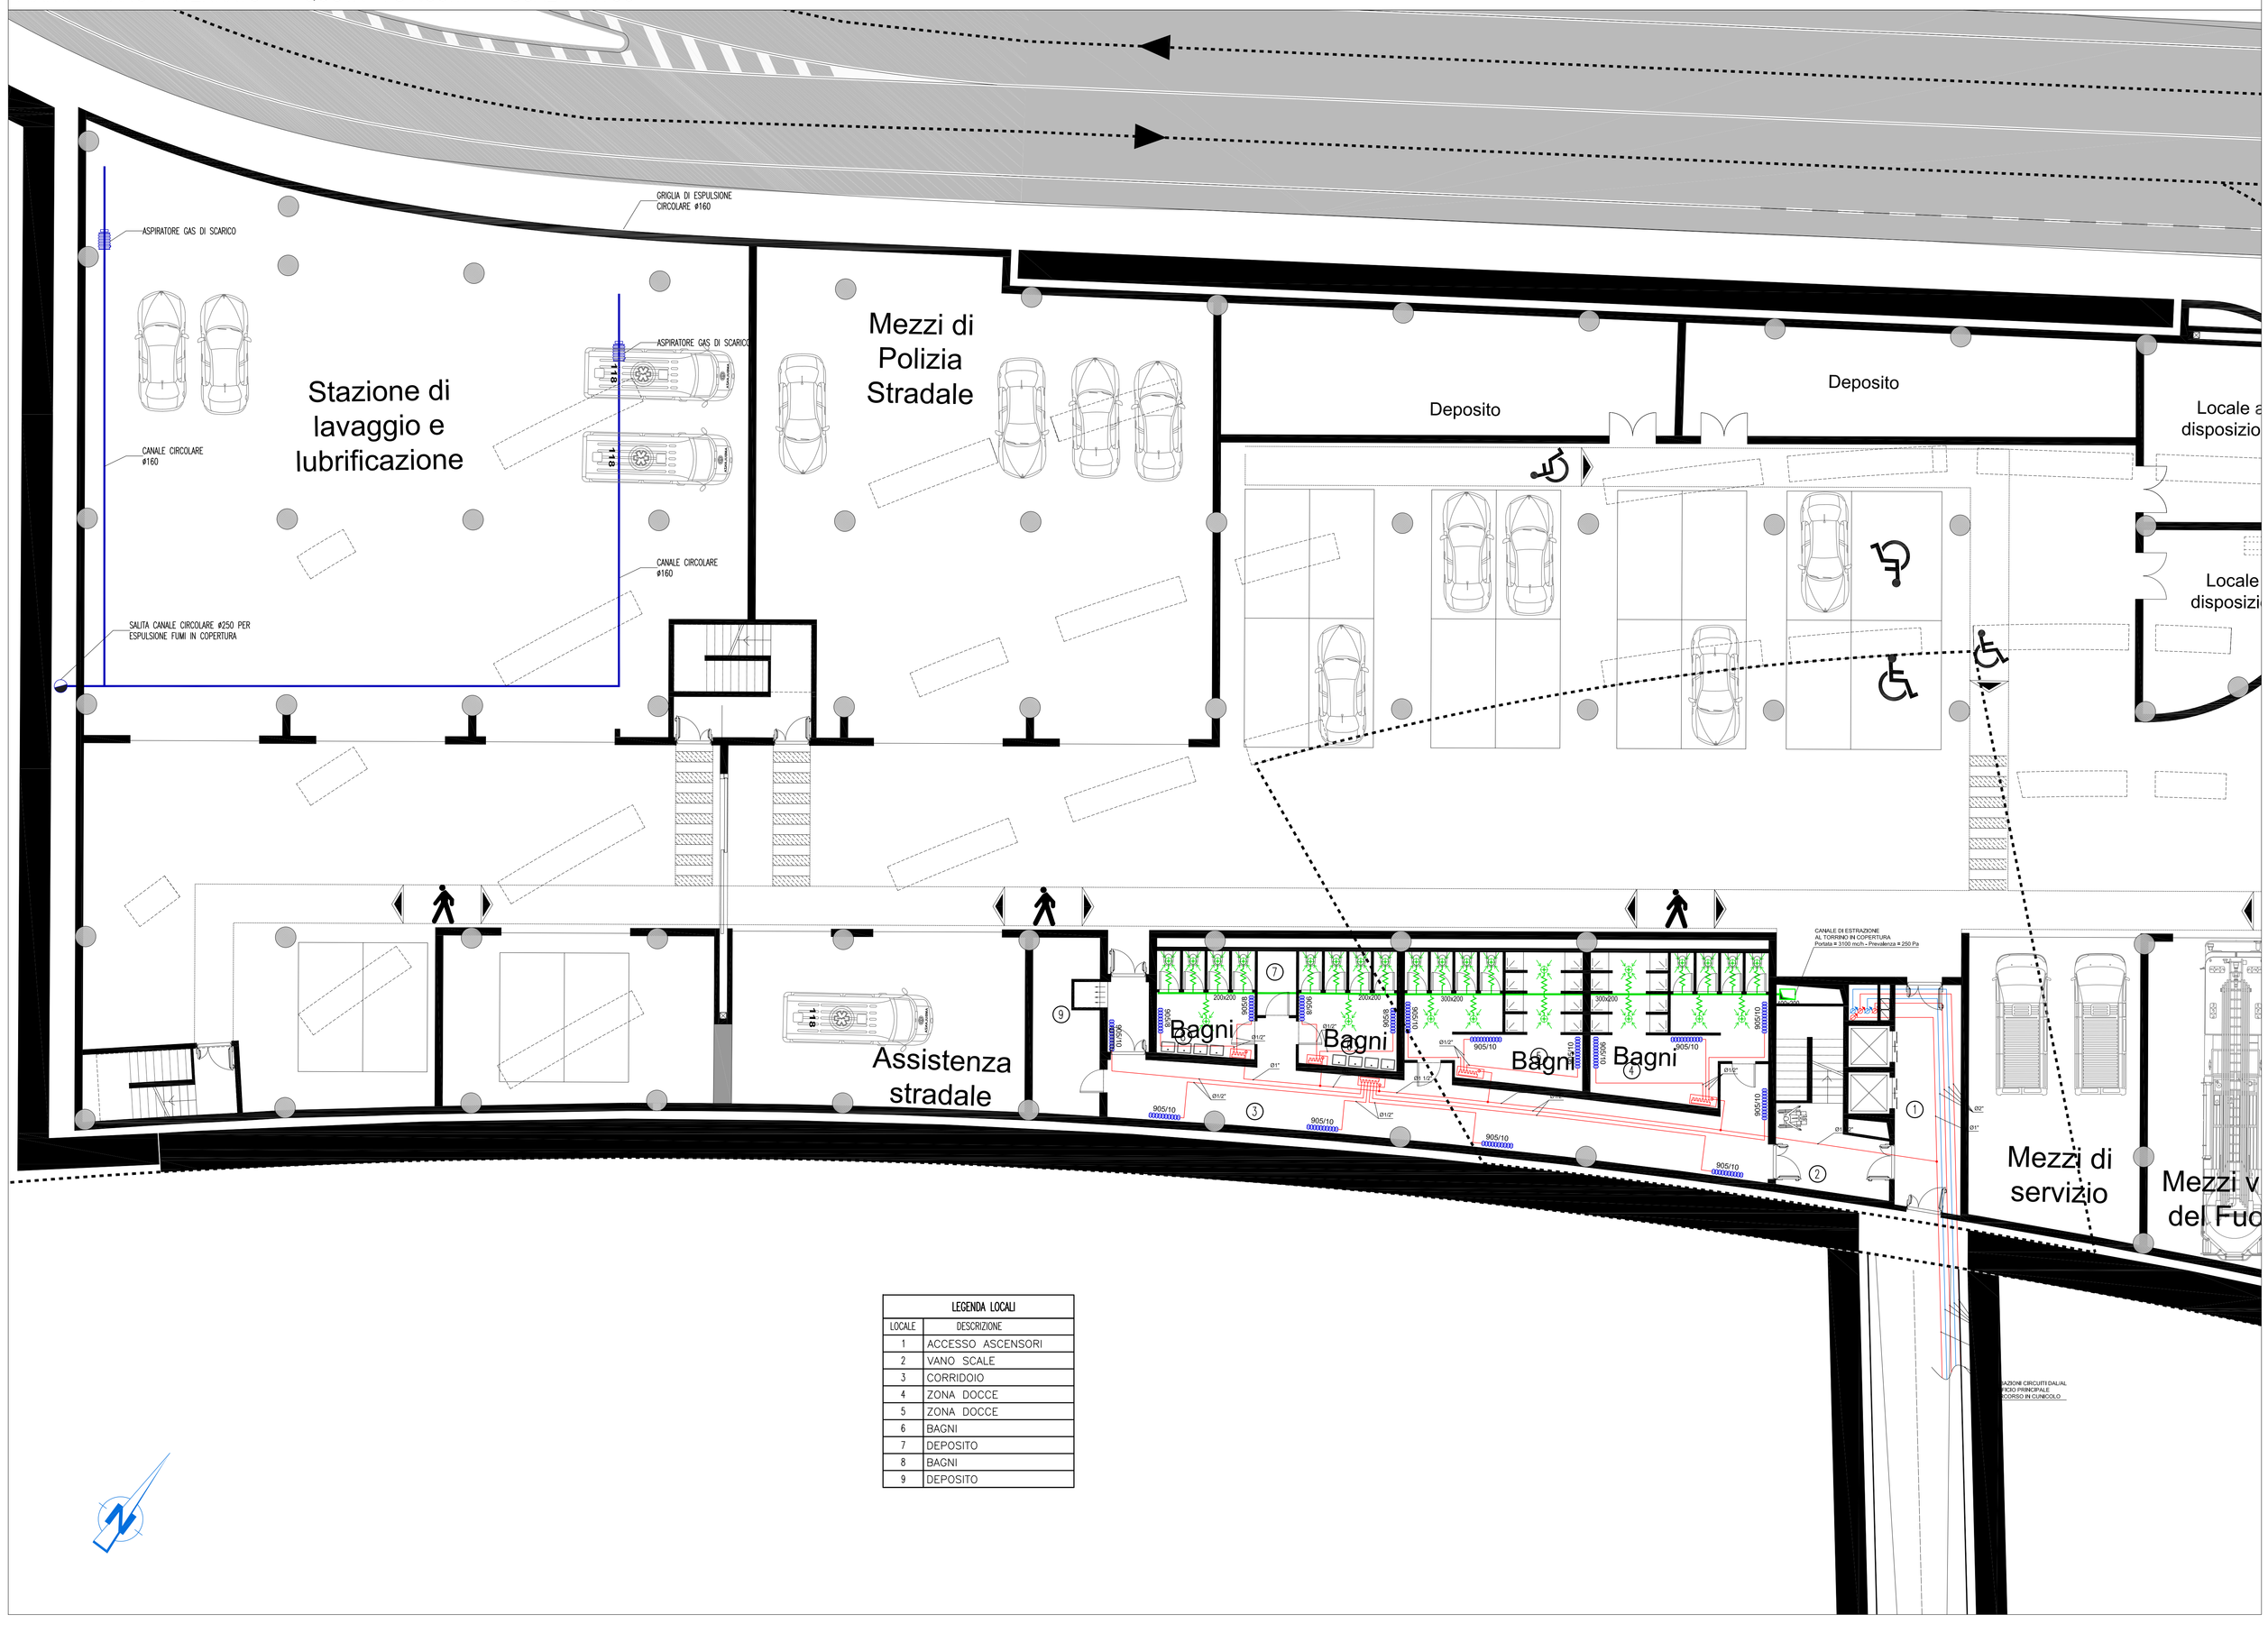

LEGENDA LOCALI	
LOCALE	DESCRIZIONE
1	ACCESSO ASCENSORI
2	VANO SCALE
3	CORRIDOIO
4	ZONA DOCCE
5	ZONA DOCCE
6	BAGNI
7	DEPOSITO
8	BAGNI
9	DEPOSITO

NOTE GENERALI

LEGENDA SIMBOLI

SIMBOLO	DESCRIZIONE
	FAN-COIL A PAVIMENTO A 4 TUBI Pt= 2,73 kW – Pf= 2,81 kW
AAA/BB	RADIATORE IN ALLUMINIO AD ELEMENTI COMPONIBILI (Pt=116 W per elemento) AAA = Altezza standard del corpo scaldante BB = Numero degli elementi
	CANALE DI MANDATA ARIA IN LAMIERA ZINCATA COIBENTATO CON LASTRE IN POLIETILENE A CELLE CHIUSE DI SPESSORE 9 mm INCOLLATE ALLE LAMIERE PASSANTE NEL CONTROSOFFITTO
	CANALE DI RIPRESA ARIA IN LAMIERA ZINCATA COIBENTATO CON LASTRE IN POLIETILENE A CELLE CHIUSE DI SPESSORE 9 mm INCOLLATE ALLE LAMIERE PASSANTE NEL CONTROSOFFITTO
	CANALE DI MANDATA FLESSIBILE Ø200 PASSANTE NEL CONTROSOFFITTO
	CANALE DI RIPRESA FLESSIBILE Ø200 PASSANTE NEL CONTROSOFFITTO
	GRIGLIA DI MANDATA A FLUSSO ORIZZONTALE IN ALLUMINIO AD ALETTE ORIENTABILI – DIM. 200x100 mm
	GRIGLIA DI MANDATA A FLUSSO VERTICALE IN ALLUMINIO AD ALETTE ORIENTABILI – DIM. 200x100 mm
	VALVOLA DI VENTILAZIONE IN PVC INCASSATA NEL CONTROSOFFITTO – DIM. Ø200
	GRIGLIA DI TRANSITO IN ALLUMINIO SU PORTA – DIM. 400x200 mm
	N. 2 TUBI DI MANDATA E RITORNO ACQUA CALDA IN ACCIAIO NERO PASSANTI NEL CONTROSOFFITTO
	N. 2 TUBI DI MANDATA E RITORNO ACQUA REFRIGERATA IN ACCIAIO NERO PASSANTI NEL CONTROSOFFITTO
	MONTANTI TUBAZIONI ACQUA CALDA E REFRIGERATA PER CONDIZIONAMENTO E RISCALDAMENTO
T	PANNELLO DI CONTROLLO A PARETE CON TERMOSTATO AMBIENTE
	CANALE CIRCOLARE DI ESTRAZIONE FUMI IN LAMIERA ZINCATA ø160
	GRIGLIA CIRCOLARE IN ALLUMINIO PER ESTRAZIONE FUMI ø160

NOTE:
- BASE ARCHITETTONICA DA ELABORATO: CG4300PP8DCCD1CPR00000001B

PLANIMETRIA DI RIFERIMENTO

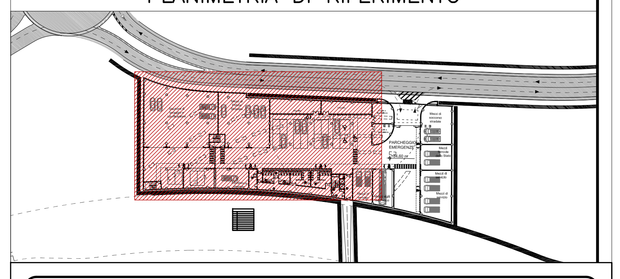

Stretto di Messina

Concessionaria per la progettazione, realizzazione e gestione del collegamento stabile tra la Sicilia e il Continente
Organismo di Diritto pubblico
(Legge n° 1158 del 17 dicembre 1971, modificato dal D.Lgs. n° 114 del 24 aprile 2003)

EurolinK

PONTE SULLO STRETTO DI MESSINA

PROGETTO DEFINITIVO

EUROLINK S.C.p.A.
IMPREGILO S.p.A. (Mandataria)
SOCIETA' ITALIANA PER CONDOTTE D'ACQUA S.p.A. (Mandante)
COOPERATIVA MURATORI E CEMENTISTI - C.M.C. di Ravenna Soc. Coop. a.r.l. (Mandante)
SACYR S.A.U. (Mandante)
ISHIKAWAJIMA - HARIMA HEAVY INDUSTRIES CO. Ltd. (Mandante)
A.C.I. S.C.P.A. - CONSORZIO STABILE (Mandante)

IL PROGETTISTA	IL CONTRAENTE GENERALE	STRETTO DI MESSINA	STRETTO DI MESSINA
SINA Dott. Ing. I. Barilli Ordine Ingegneri V.C.O. n° 122 Eurolink Dott. Ing. E. Pagani Ordine Ingegneri Milano n° 15408	Project Manager (Ing. P.P. Marcheselli)	Direttore Generale e RUP Validazione (Ing. C. Fiammenghi)	Amministratore Delegato (Dott. P. Ciucci)

COLLEGAMENTI VERSANTE CALABRIA

CENTRO DIREZIONALE — CD0510_F0

IMPIANTI

IMPIANTI MECCANICI – EDIFICIO VVF

PLANIMETRIA IMPIANTI DI RISCALDAMENTO E CONDIZIONAMENTO AL PIANO A QUOTA +84,50

CODICE: C G 0 7 0 0 P 1 P D C C D I 8 I M 5 D 0 0 0 0 0 0 5 F0 — SCALA: 1:100

REV.	DATA	DESCRIZIONE	REDATTO	VERIFICATO	APPROVATO
F0	20/06/2011	EMISSIONE FINALE	D. RE	G. LUPI	I. BARILLI

NOME DEL FILE: CD0510_F0.dwg