


QUADRO D'UNIONE COMUNALE
 Comune: Gioia Tauro Provincia di: Reggio Calabria

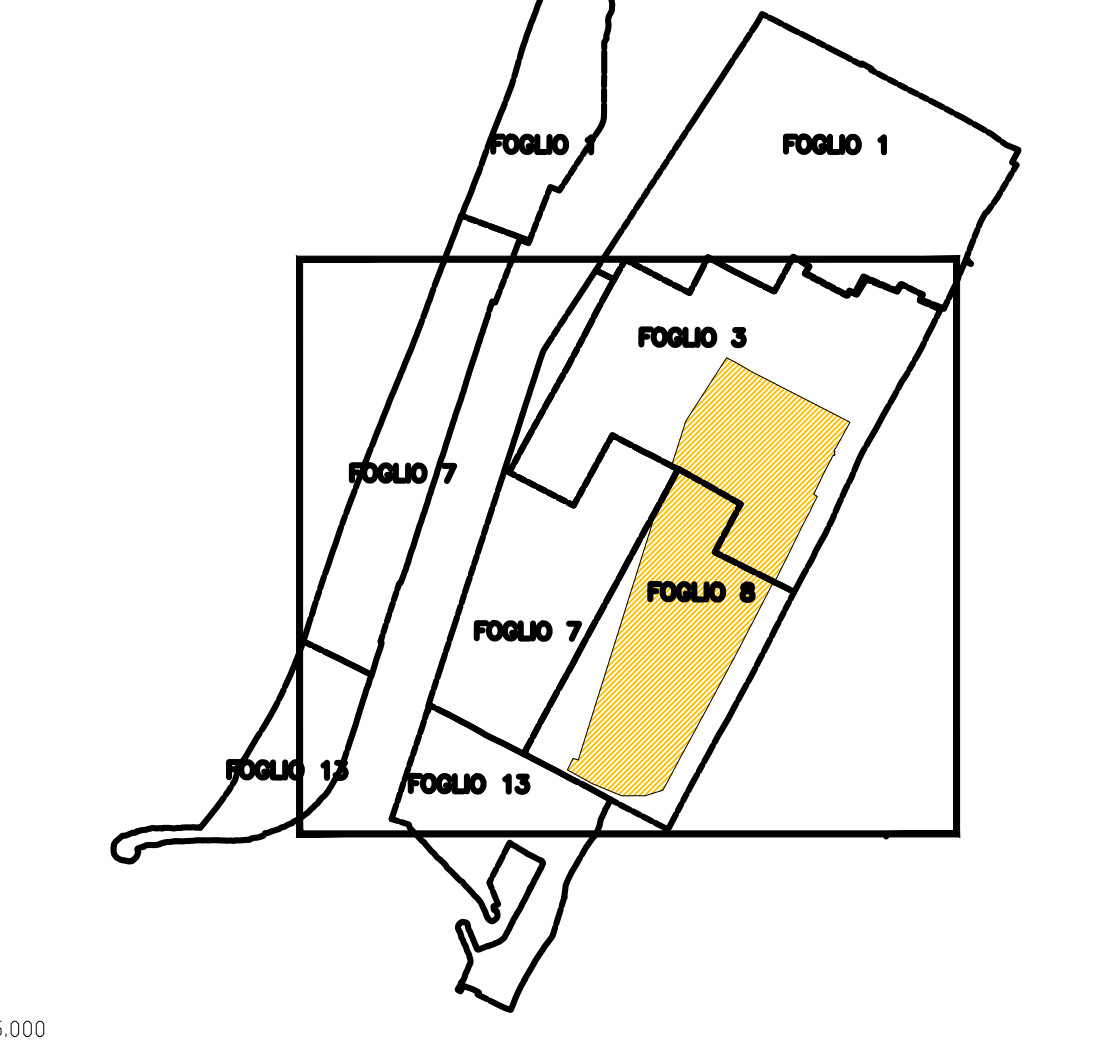

Scala 1:25.000

SIMBOLOGIA CATASTALE
 Particella catastale
 Confine di Foglio catastale

SIMBOLOGIA DEL PIANO PARTICELLARE

| GRUPPO | DESCRIZIONE |
|--------------------|--|
| ESISTENTE | Attuale sede ferroviaria |
| | Strade pubbliche |
| | Corsi d'acqua |
| ESPROPRI | ROSA CARMINO per la sede del ponte |
| | SEPIA CHIARO per le superfici che si espropriano per ferrovia |
| | SEPIA SCURO per le superfici che si espropriano deviazioni di strade e corsi d'acqua |
| ALTRI TITOLI | VERDE per le superfici soggette ad interventi di riqualificazione ambientale |
| | TINTA NEUTRA CHIARA per le superfici che si asservono |
| | TINTA NEUTRA SCURA per le superfici che si assoggettano a servizi per pubblici servizi |
| | Aree da occuparsi per piste e cantieri |
| | GIALLO per i fabbricati in demolizione |
| Fascia di rispetto | |

IL SISTEMA DI COORDINATE UTILIZZATO E' DI TIPO RETTILINEE



PONTE SULLO STRETTO DI MESSINA
PROGETTO DEFINITIVO
 Documentazione Integrativa ai sensi della Legge n. 58 del 26.05.2023

EUROLINK S.C.p.A.
 WEBUILD ITALIA S.p.A. (Mandatario)
 SOCIETA' ITALIANA PER CONDOTTE D'ACQUA S.p.A. (Mandatario)
 COOPERATIVA MURATORI E CEMENTISTI - C.M.C. di Ravenna Soc. Coop. a.r.l. (Mandatario)
 SACYR S.A.U. (Mandatario)
 ISHIKAWAJIMA - HARIMA HEAVY INDUSTRIES CO. Ltd. (Mandatario)
 A.C.I. S.C.P.A. - CONSORZIO STABILE (Mandatario)

| | | | | |
|---|--|---|--|---|
| IL PROGETTISTA Dott. Ing. M. Orlandini Order Ingegneri Roma n° 15186 | PRESTAZIONI SPECIALISTICHE | IL CONTRAENTE GENERALE STRETTO DI MESSINA Amministratore Delegato Dott. P. Di Pietro | STRETTO DI MESSINA Direttore Tecnico Dott. Ing. Valerio Mile | STRETTO DI MESSINA Amministratore Delegato Dott. P. Cicci |
|---|--|---|--|---|

COLLEGAMENTI VERSANTE CALABRIA
ATTIVITA' DI CARATTERE GENERALE
PROGETTO ESPROPRI
GENERALE
 COMUNE DI GIOIA TAURO (RC) - PIANO PARTICELLARE D'ESPROPRIO - TAV.1 CER0006

CODICE: C | G | Z | I | O | D | P | B | D | R | C | G | E | P | E | G | O | O | O | O | O | O | O | O | E

| REV. | DATA | DESCRIZIONE | REDATTO | VERIFICATO | APPROVATO |
|------|------------|--|----------|------------|-----------|
| C | 30/09/2023 | EMMISSIONE DEFINITIVA | MAGNOLIA | GIARRO | ORLANDINI |
| D | 20/10/2023 | EMMISSIONE A SCUDO STRUTTORIA DEL 11/10/2023 | MAGNOLIA | GIARRO | ORLANDINI |
| E | 20/01/2024 | EMMISSIONE PER AGGIORNAMENTO CARTICIO | MAGNOLIA | GIARRO | ORLANDINI |

NOME DEL FILE: CER0006.dwg