


QUADRO D'UNIONE COMUNALE
 Comune: Villa San Giovanni | Provincia di: Reggio Calabria

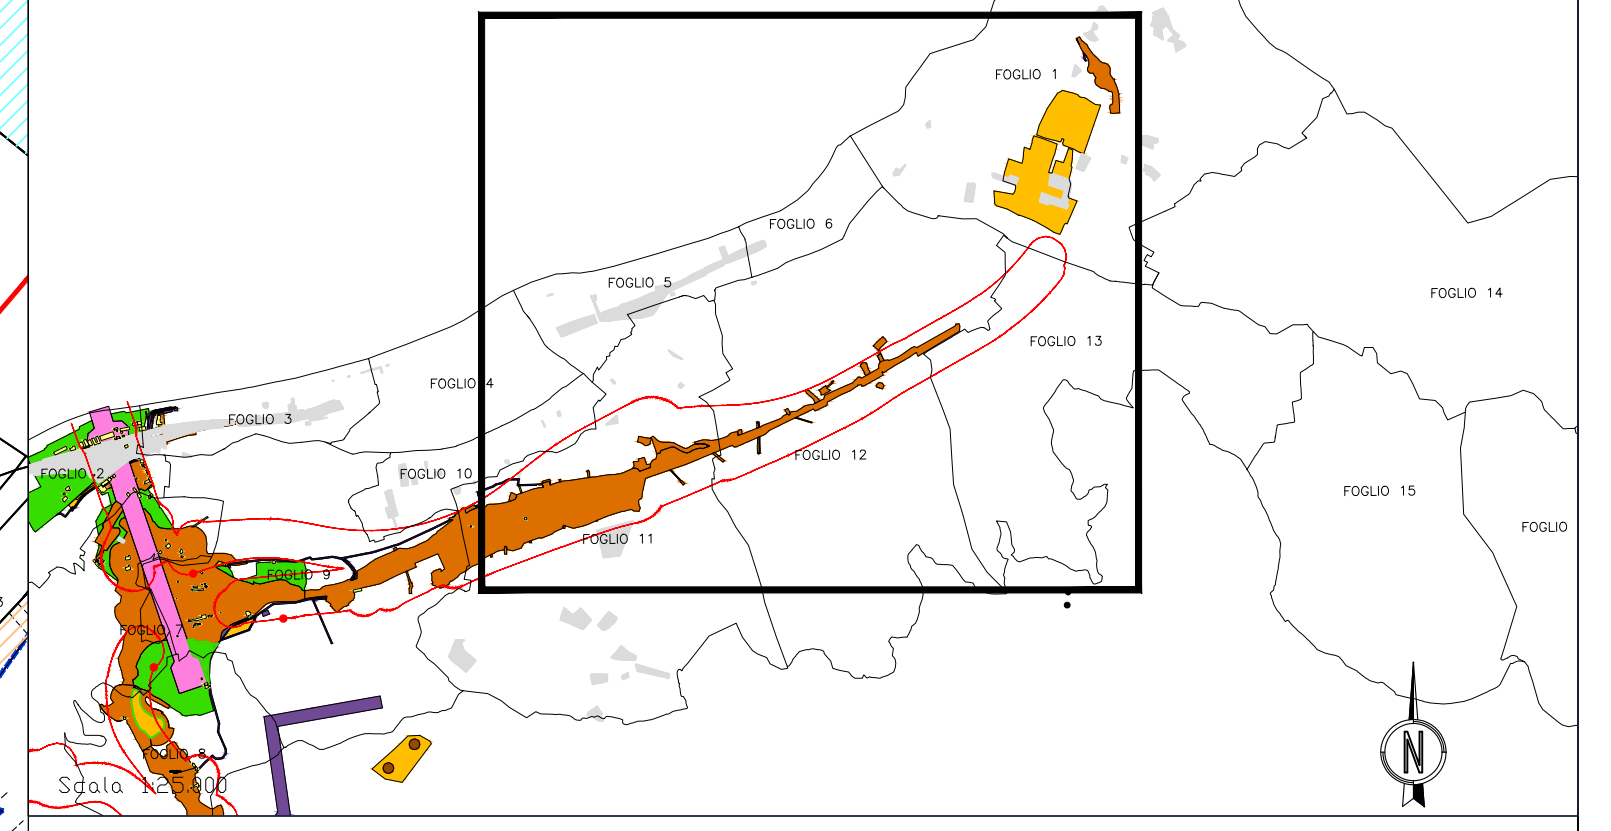

SIMBOLOGIA CATASTALE

Particella catastale
 Confine di Foglio catastale

SIMBOLOGIA DEL PIANO PARTICELLARE

| GRUPPO | DESCRIZIONE |
|--------------|--|
| ESISTENTE | Attuale sede ferroviaria |
| | Strade pubbliche |
| | Corsi d'acqua |
| ESPROPRI | ROSA CARMINIO per la sede del ponte |
| | SEPIA CHIARO per le superfici che si espropriano per ferrovia |
| | SEPIA SCURO per le superfici che si espropriano deviazioni di strade e corsi d'acqua |
| | VERDE per le superfici soggette ad interventi di riqualificazione ambientale |
| ALTRI TITOLI | TINTA NEUTRA CHIARA per le superfici che si asservono |
| | TINTA NEUTRA SCURA per le superfici che si assoggettano a servizi per pubblici servizi |
| | Aree da occuparsi per piste e cantieri |
| | GIALLO per i fabbricati in demolizione |
| | Fascia di rispetto |

IL SISTEMA DI COORDINATE UTILIZZATO E' DI TIPO RETTILINEE

Stretto di Messina

PONTE SULLO STRETTO DI MESSINA

PROGETTO DEFINITIVO
 Documentazione Integrativa ai sensi della Legge n. 58 del 26.05.2023

EUROLINK S.C.p.A.
 WEBUILD ITALIA S.p.A. (Mandatario)
 SOCIETA' ITALIANA PER CONDOTTE D'ACQUA S.p.A. (Mandatario)
 COOPERATIVA MURATORI E CEMENTISTI - C.M.C. di Ravenna Soc. Coop. a.r.l. (Mandatario)
 SACYR S.A.U. (Mandatario)
 ISHIKAWAJIMA - HARIMA HEAVY INDUSTRIES CO. Ltd. (Mandatario)
 A.C.I. S.C.P.A. - CONSORZIO STABILE (Mandatario)

| | | | | |
|--|---|--|---|--|
| IL PROGETTISTA Dott. Ing. M. Orlandini Ordine Ingegneri Roma n° 41548 | PRESTAZIONI SPECIALISTICHE | IL CONTRAENTE GENERALE Amministratore Delegato Dott. P. Di Pietro | STRETTO DI MESSINA Direttore Tecnico Dott. Ing. Valerio Mile | STRETTO DI MESSINA Amministratore Delegato Dott. P. Cicco |
|--|---|--|---|--|

COLLEGAMENTI VERSANTE CALABRIA CER0011
ATTIVITA' DI CARATTERE GENERALE
PROGETTO ESPROPRI
GENERALE
 COMUNE DI VILLA SAN GIOVANNI SEZ. CANN. (RC) - PIANO PARTICELLARE D'ESPROPRIO - TAV.2/3

CODICE: C | G | Z | I | 0 | D | P | B | D | R | C | G | E | P | E | G | 0 | 0 | 0 | 0 | 0 | 0 | 0 | 2 | E

| REV. | DATA | DESCRIZIONE | REDATTO | VERIFICATO | APPROVATO |
|------|------------|--|----------|------------|-----------|
| C | 30/09/2023 | EMMISSIONE DEFINITIVA | MAGNOLIA | GIARDO | ORLANDINI |
| E | 20/10/2023 | EMMISSIONE A SCUDO STRUTTORIA DEL 11/10/2023 | MAGNOLIA | GIARDO | ORLANDINI |
| E | 20/01/2024 | EMMISSIONE PER AGGIORNAMENTO CARTIGLIO | MAGNOLIA | GIARDO | ORLANDINI |

SCALA: 1:2000
 NOME DEL FILE: CER0011.dwg