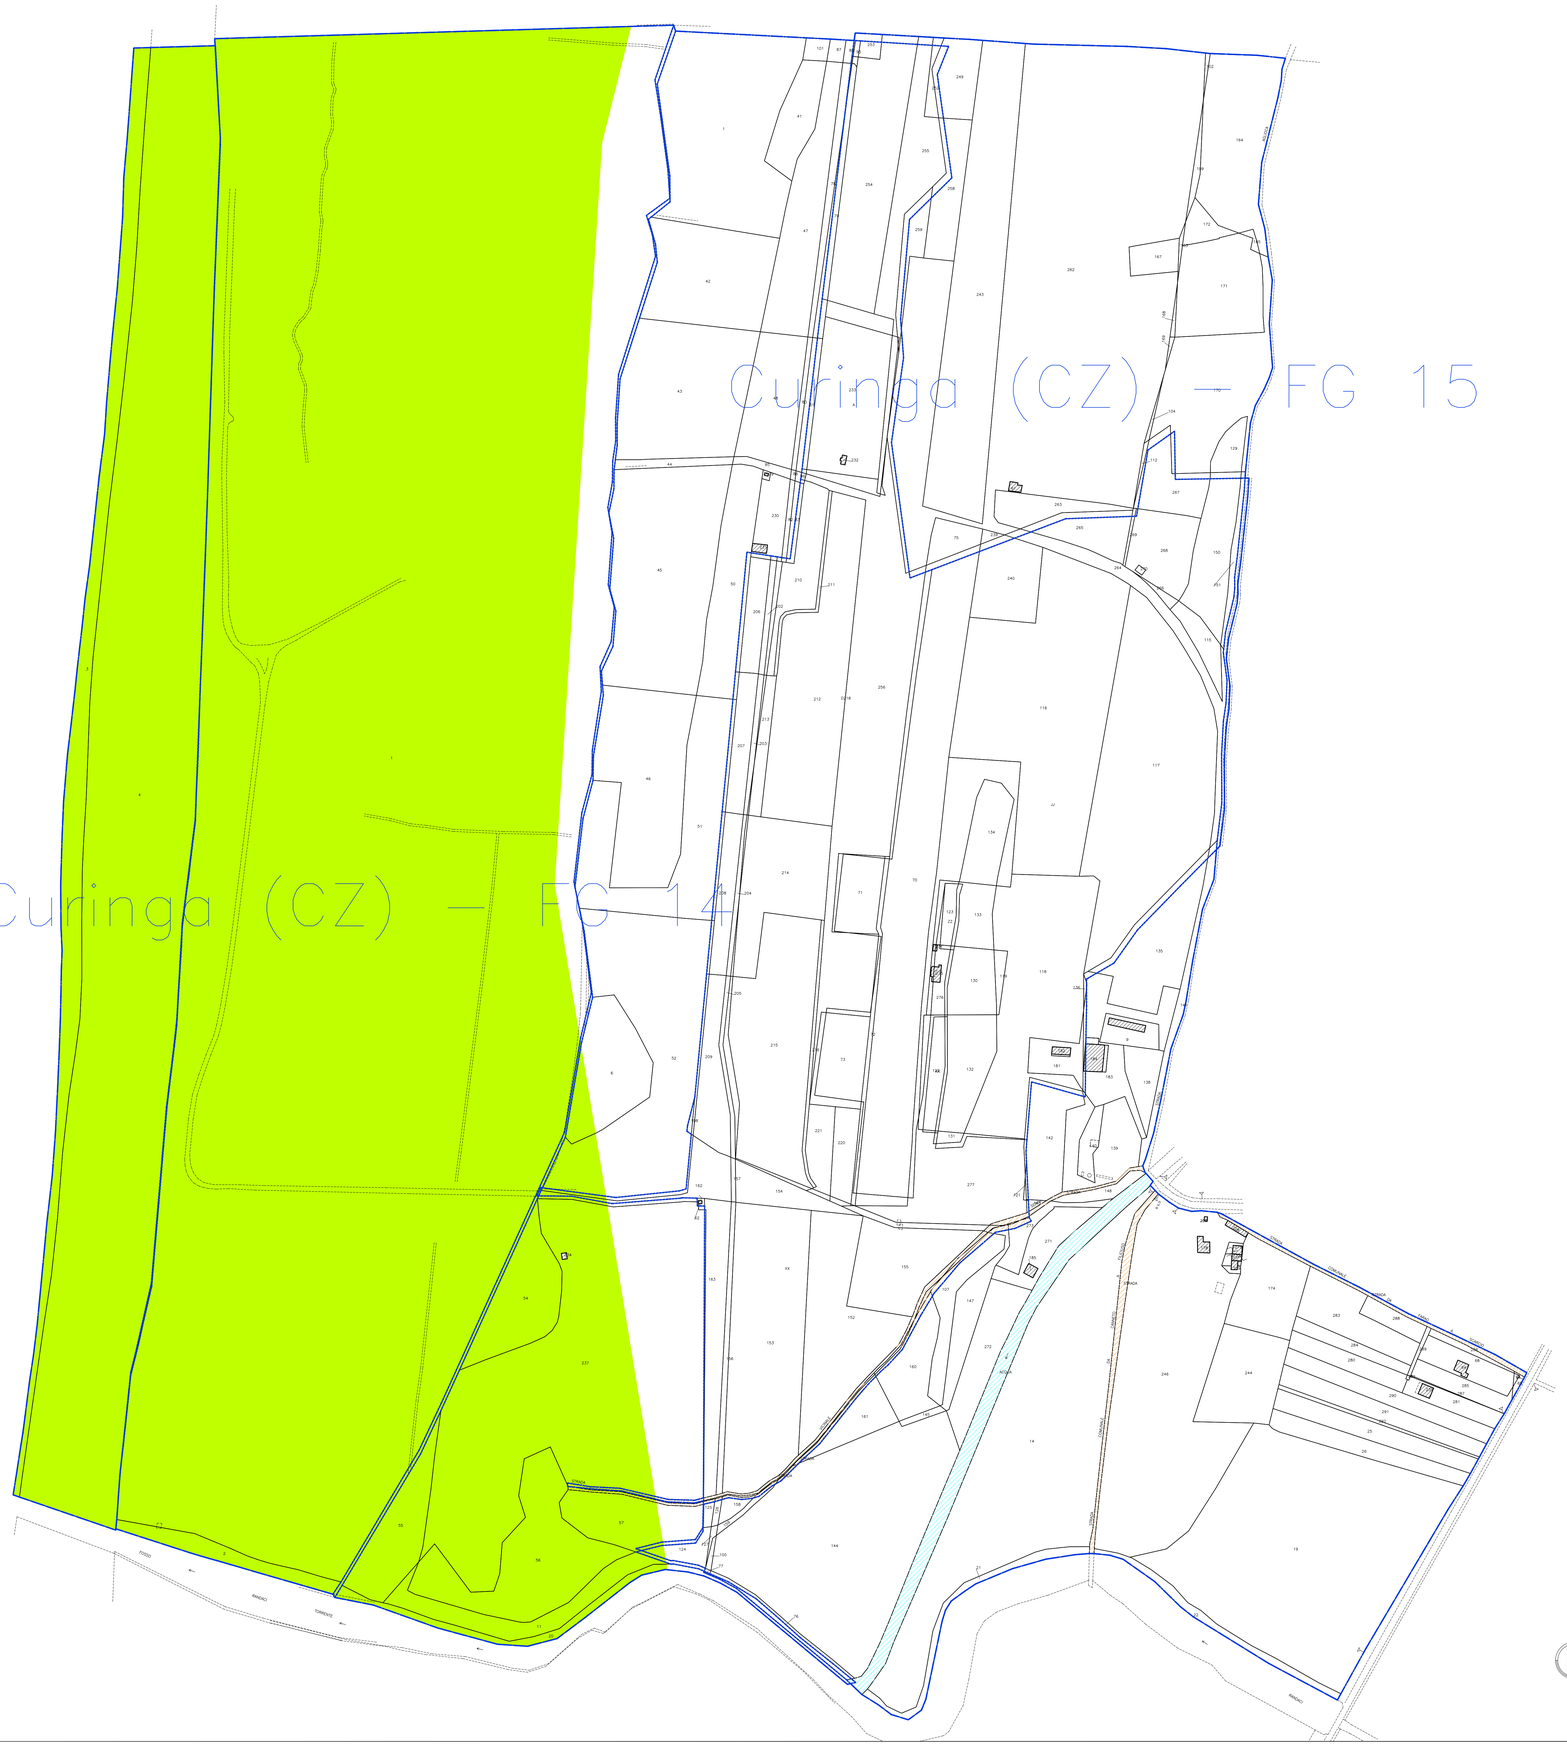

QUADRO D'UNIONE COMUNALE

Comune: Curinga | Provincia di: Catanzaro

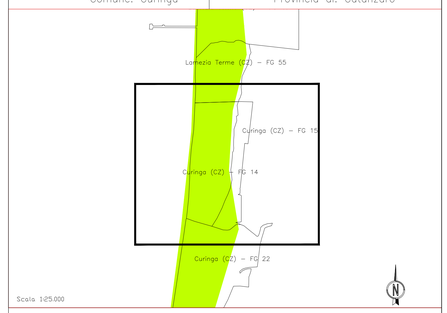

SIMBOLOGIA CATASTALE

Particella catastale	Viabilità interpoderale
Strada pubblica	Fossi e/o rii
Acqua pubblica	Confine di Foglio catastale

SIMBOLOGIA DEL PIANO PARTICELLARE

GRUPPO	DESCRIZIONE
ESISTENTE	Attuale sede ferroviaria
	Strade pubbliche
	Corsi d'acqua
TIPOLOGIA COMPENSAZIONI	Gestione del rischio idrogeologico
	Perimetrazione aree umide per nidificazione
	Perimetro compensazioni Habitat
	Proposta di espansione area protetta
	Riforestazione su aree interessate da incendi nel 2022
	Riforestazione su rischio frana
ALTRO	Aree occupate per altro titolo
	Fascia di rispetto

Stretto di Messina

EurolinK

PONTE SULLO STRETTO DI MESSINA

PROGETTO DEFINITIVO

Documentazione Integrativa ai sensi della Legge n. 58 del 26.05.2023

EUROLINK S.C.p.A.
WEBUILD ITALIA S.p.A. (Mandataria)
SOCIETA' ITALIANA PER CONDOTTE D'ACQUA S.p.A. (Mandante)
COOPERATIVA MURATORI E CEMENTISTI - C.M.C. di Ravenna Soc. Coop. a.r.l. (Mandante)
SACYR S.A.U. (Mandante)
ISHIKAWAJIMA - HARIMA HEAVY INDUSTRIES CO. Ltd. (Mandante)
A.C.I. S.C.P.A. - CONSORZIO STABILE (Mandante)

IL PROGETTISTA	PRESTAZIONI SPECIALISTICHE	IL CONTRAENTE GENERALE	STRETTO DI MESSINA	STRETTO DI MESSINA
EurolinK Dott. Ing. M. Orlandini Ordine Ingegneri Roma n° 14340	Coordinamento progetto Collegamenti e consulenze Italiane PROGER Opere di attraversamento COWI Opere di mitigazione ROCK SOIL	Amministratore Delegato Dott. F. di Pietro	Direttore Tecnico Dott. Ing. Valerio Mele	Amministratore Delegato Dott. P. Ciucci

COLLEGAMENTI VERSANTE CALABRIA CER0036
ATTIVITA' DI CARATTERE GENERALE
PROGETTO ESPROPRI
GENERALE
COMUNE DI CURINGA (CZ)) - PIANO PARTICELLARE D'ESPROPRIO - TAV.1

CODICE: C G 2 1 0 0 P B D R C G E P E G 0 0 0 0 0 0 0 3 3 B — SCALA: 1:2000

REV.	DATA	DESCRIZIONE	REDATTO	VERIFICATO	APPROVATO
A	21/10/2023	EMISSIONE DEFINITIVA	MAGNOLIA	GIRARDI	ORLANDINI
B	20/01/2024	EMISSIONE PER AGGIORNAMENTO CARTIGLIO	MAGNOLIA	GIRARDI	ORLANDINI

NOME DEL FILE: CER0036.dwg