


SIMBOLOGIA CATASTALE

	Particella catastale		Viabilità interpodereale
	Strada pubblica		Fossi e/o rii
	Acqua pubblica		Confine di Foglio catastale

SIMBOLOGIA DEL PIANO PARTICELLARE

GRUPPO	DESCRIZIONE	
ESISTENTE		Attuale sede ferroviaria
		Strade pubbliche
		Corsi d'acqua
TIPOLOGIA COMPENSAZIONI		Gestione del rischio idrogeologico
		Perimetrazione aree umide per nitrificazione
		Perimetro compensazioni Habitat
		Proposta di espansione area protetta
		Riforestazione su aree interessate da incendi nel 2022
	Riforestazione su rischio frana	
ALTRO		Aree occupate per altro titolo
		Fascia di rispetto

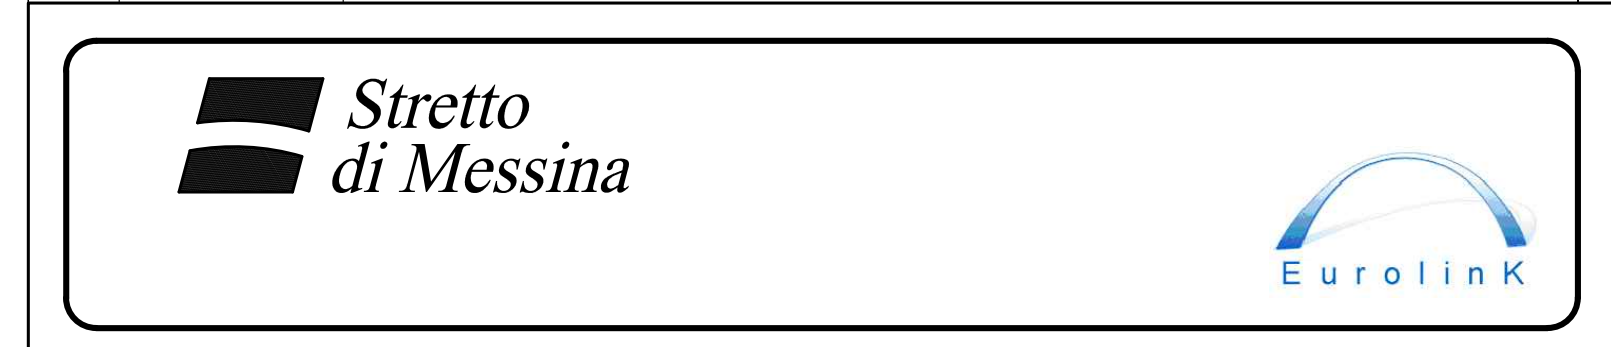

PONTE SULLO STRETTO DI MESSINA

PROGETTO DEFINITIVO

Documentazione Integrativa ai sensi della Legge n. 58 del 26.05.2023

EUROLINK S.C.p.A.
 WEBUILD ITALIA S.p.A. (Mandatario)
 SOCIETA' ITALIANA PER CONDOTTE D'ACQUA S.p.A. (Mandatario)
 COOPERATIVA MURATORI E CEMENTISTI - C.M.C. di Ravenna Soc. Coop. a.r.l. (Mandatario)
 SACYR S.A.U. (Mandatario)
 ISHIKAWAJIMA - HARIMA HEAVY INDUSTRIES CO. Ltd. (Mandatario)
 A.C.I. S.C.P.A. - CONSORZIO STABILE (Mandatario)

IL PROGETTISTA Dott. Ing. M. Orlando Ordine Ingegneri Roma n° 16386	PRESTAZIONI SPECIALISTICHE 	IL CONTRAENTE GENERALE STRETTO DI MESSINA Amministratore Delegato Dott. P. Di Pietro	STRETTO DI MESSINA Direttore Tecnico Dott. Ing. Valerio Mile	STRETTO DI MESSINA Amministratore Delegato Dott. P. Cicci
---	--	---	--	---

COLLEGAMENTI VERSANTE CALABRIA CER0038

ATTIVITA' DI CARATTERE GENERALE

PROGETTO ESPROPRI

GENERALE

COMUNE DI CARDETO (RC) - PIANO PARTICELLARE D'ESPROPRIO - TAV.3

CODICE: C | G | Z | 1 | 0 | D | P | B | D | R | C | G | E | P | E | G | 0 | 0 | 0 | 0 | 0 | 0 | 3 | 5 | B

REV.	DATA	DESCRIZIONE	REDATTO	VERIFICATO	APPROVATO
A	21/10/2023	EMISSIONE DEFINITIVA	MACIOLIA	GRABO	ORLANDINI
B	20/01/2024	EMISSIONE PER AGGIORNAMENTO CARTELLO	MACIOLIA	GRABO	ORLANDINI

NOME DEL FILE: CER0038.dwg

