


QUADRO D'UNIONE COMUNALE
 Comune: Gizzeria | Provincia di: Catanzaro

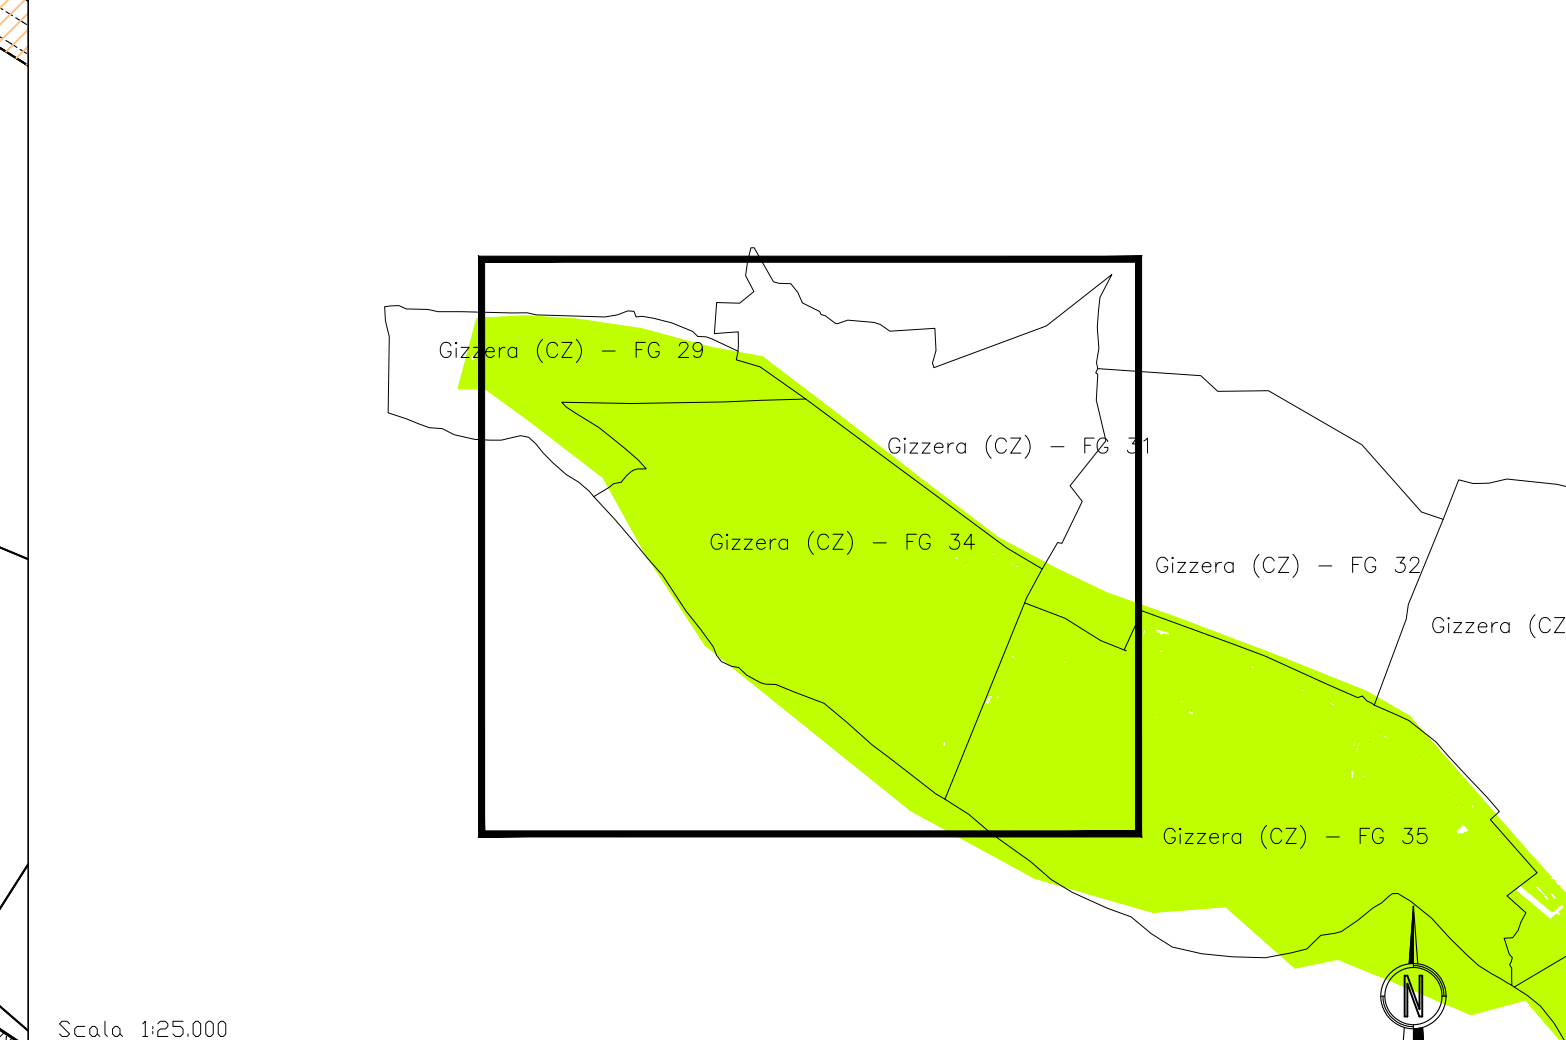

SIMBOLOGIA CATASTALE

	Particella catastale		Viabilità interpoderaie
	Strada pubblica		Fossi e/o rii
	Acqua pubblica		Confine di Foglio catastale

SIMBOLOGIA DEL PIANO PARTICELLARE

GRUPPO	DESCRIZIONE
	Attuale sede ferroviaria
	Strade pubbliche
	Corsi d'acqua

TIPOLOGIA COMPENSAZIONI

	Gestione del rischio idrogeologico
	Perimetrazione aree umide per nidificazione
	Perimetro compensazioni Habitat
	Proposta di espansione area protetta
	Riforestazione su aree interessate da incendi nel 2022
	Riforestazione su rischio frana

ALTRO

	Aree occupate per altro titolo
	Fascia di rispetto



PONTE SULLO STRETTO DI MESSINA
PROGETTO DEFINITIVO
 Documentazione Integrativa ai sensi della Legge n. 58 del 26.05.2023

EUROLINK S.C.p.A.
 WEBUILD ITALIA S.p.A. (Mandatario)
 SOCIETA' ITALIANA PER CONDOTTE D'ACQUA S.p.A. (Mandatario)
 COOPERATIVA MURATORI E CEMENTISTI - C.M.C. di Ravenna Soc. Coop. a.r.l. (Mandatario)
 SACVIR S.A.U. (Mandatario)
 ISHIKAWAJIMA - HARIMA HEAVY INDUSTRIES CO. Ltd (Mandatario)
 A.C.I. S.C.P.A. - CONSORZIO STABILE (Mandatario)

IL PROGETTISTA	PRESTAZIONI SPECIALISTICHE	IL CONTRAENTE GENERALE	STRETTO DI MESSINA	STRETTO DI MESSINA
 Dott. Ing. M. Olivadoti Ordine Ingegneri Roma n° 45386	 COWI ROCK	Amministratore Delegato Dott. P. Di Pietro	Direttore Tecnico Dott. Ing. Valerio Mile	Amministratore Delegato Dott. P. Cicco

COLLEGAMENTI VERSANTE CALABRIA CER0040
ATTIVITA' DI CARATTERE GENERALE
PROGETTO ESPROPRI
GENERALE
COMUNE DI GIZZERIA (CZ) - PIANO PARTICELLARE D'ESPROPRIO - TAV.1

CODICE: C | G | Z | I | O | D | P | B | D | R | C | G | E | P | E | G | O | O | O | O | O | O | 3 | 6 | B

REV.	DATA	DESCRIZIONE	REDATTO	VERIFICATO	APPROVATO
A	21/10/2023	EMISSIONE DEFINITIVA	MACIOLIA	GRABO	ORLANDONE
B	20/01/2024	EMISSIONE PER AGGIORNAMENTO CARTELLO	MACIOLIA	GRABO	ORLANDONE

NOME DEL FILE: CER0040.dwg