


QUADRO D'UNIONE COMUNALE
 Comune: Pizzo Provincia di: Catanzaro

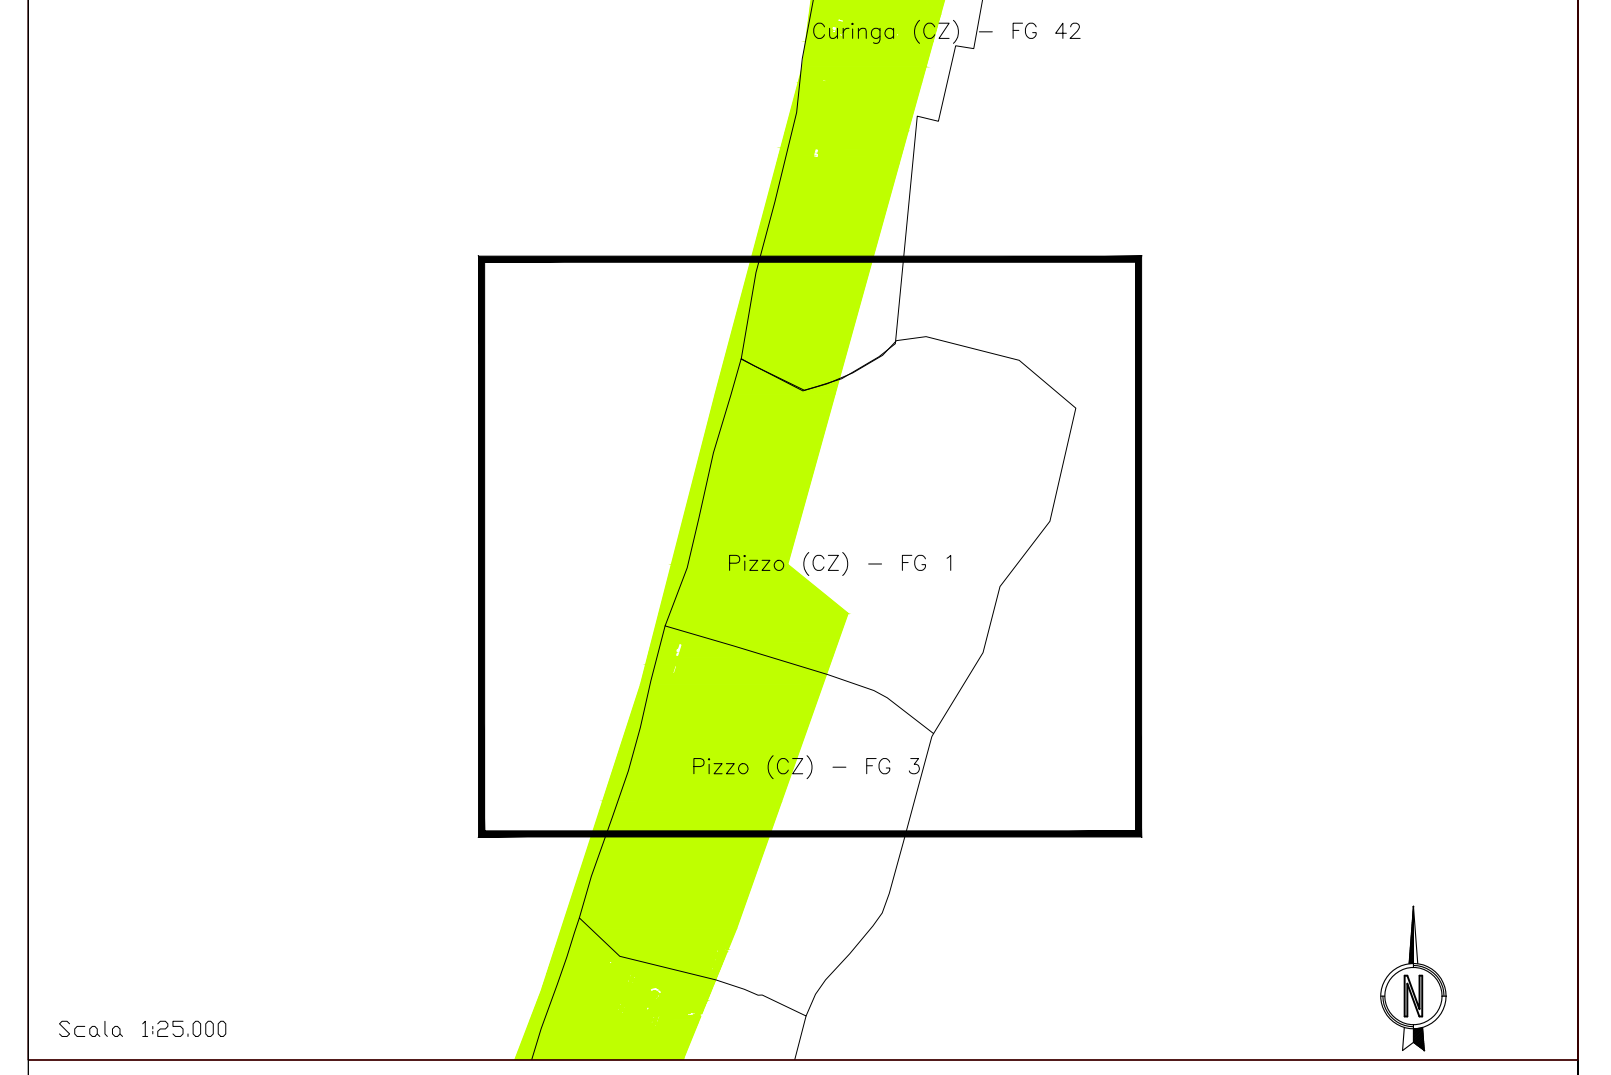


SIMBOLOGIA CATASTALE

	Particella catastale		Viabilità interpodereale
	Strada pubblica		Fossi e/o rii
	Acqua pubblica		Confine di Foglio catastale

SIMBOLOGIA DEL PIANO PARTICELLARE

GRUPPO	DESCRIZIONE
ESISTENTE	Attuale sede ferroviaria
	Strade pubbliche
	Corsi d'acqua
TIPOLOGIA COMPENSAZIONI	Gestione del rischio idrogeologico
	Perimetrazione aree umide per nidificazione
	Perimetro compensazioni Habitat
	Proposta di espansione area protetta
	Riforestazione su aree interessate da incendi nel 2022
Riforestazione su rischio frana	
ALTRO	Aree occupate per altro titolo
	Fascia di rispetto

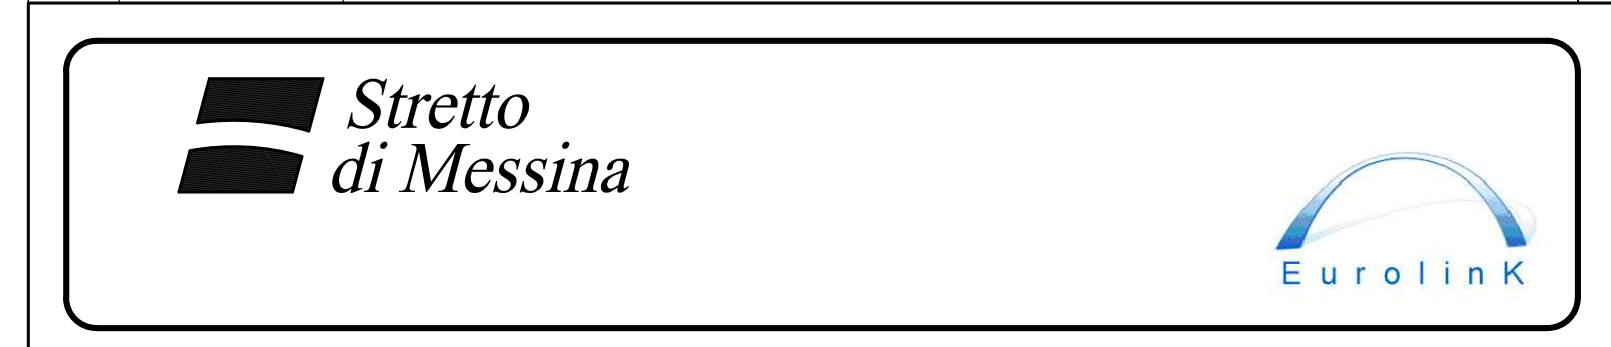

PONTE SULLO STRETTO DI MESSINA
PROGETTO DEFINITIVO
 Documentazione Integrativa ai sensi della Legge n. 58 del 26.05.2023

EUROLINK S.C.p.A.
 WEBUILD ITALIA S.p.A. (Mandatario)
 SOCIETA' ITALIANA PER CONDOTTE D'ACQUA S.p.A. (Mandatario)
 COOPERATIVA MURATORI E CEMENTISTI - C.M.C. di Ravenna Soc. Coop. a.r.l. (Mandatario)
 SACYR S.A.U. (Mandatario)
 ISHIKAWAJIMA - HARIMA HEAVY INDUSTRIES CO. Ltd. (Mandatario)
 A.C.I. S.C.P.A. - CONSORZIO STABILE (Mandatario)

IL PROGETTISTA Dott. Ing. M. Orlando Ordine Ingegneri Roma n° 45386	PRESTAZIONI SPECIALISTICHE 	IL CONTRAENTE GENERALE Amministratore Delegato Dott. P. Di Pietro	STRETTO DI MESSINA Direttore Tecnico Dott. Ing. Valerio Mile	STRETTO DI MESSINA Amministratore Delegato Dott. P. Cicci
---	--	---	--	---

COLLEGAMENTI VERSANTE CALABRIA
ATTIVITA' DI CARATTERE GENERALE
PROGETTO ESPROPRI
GENERALE
 COMUNE DI PIZZO (CZ) - PIANO PARTICELLARE D'ESPROPRIO - TAV.1

CODICE: C | G | Z | I | O | D | P | B | D | R | C | G | E | P | E | G | O | O | O | O | O | O | 4 | 1 | B

REV.	DATA	DESCRIZIONE	REDATTO	VERIFICATO	APPROVATO
A	21/10/2023	EMISSIONE DEFINITIVA	MACIOLA	GRABO	ORLANDONE
B	20/01/2024	EMISSIONE PER AGGIORNAMENTO CARTIGLIO	MACIOLA	GRABO	ORLANDONE

SCALA: 1:2000
 NOME DEL FILE: CER0047.dwg

