


QUADRO D'UNIONE COMUNALE
 Comune: Pizzo Provincia di: Catanzaro

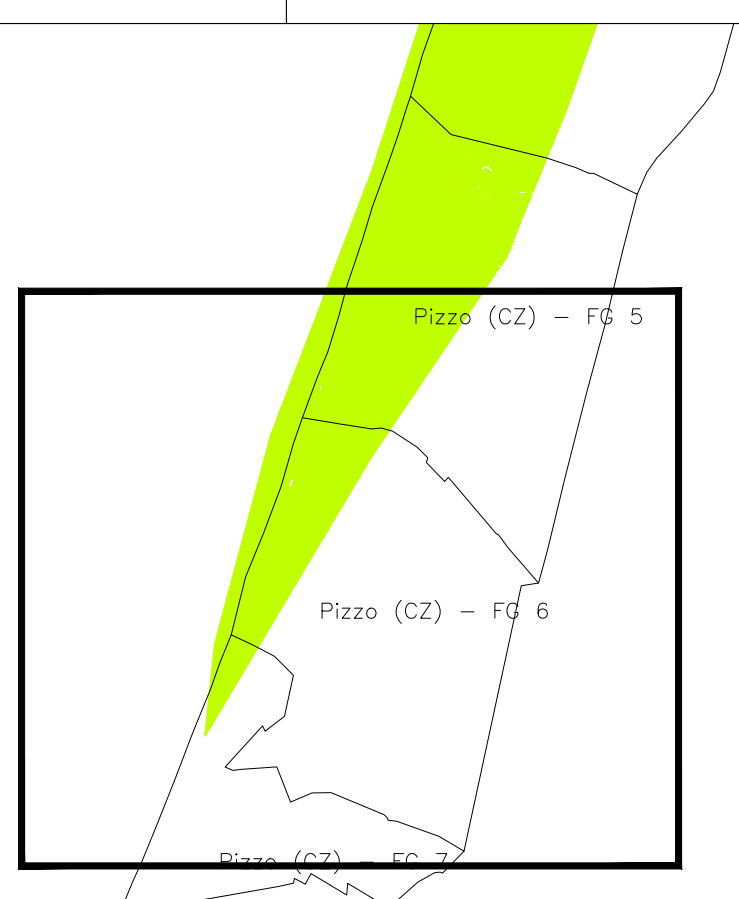

Scala 1:25.000

SIMBOLOGIA CATASTALE

	Particella catastale		Viabilità interpodereale
	Strada pubblica		Fossi e/o rii
	Acqua pubblica		Confine di Foglio catastale

SIMBOLOGIA DEL PIANO PARTICELLARE

GRUPPO	DESCRIZIONE						
ESISTENTE	<table border="1"> <tr> <td></td> <td>Attuale sede ferroviaria</td> </tr> <tr> <td></td> <td>Strade pubbliche</td> </tr> <tr> <td></td> <td>Corsi d'acqua</td> </tr> </table>		Attuale sede ferroviaria		Strade pubbliche		Corsi d'acqua
	Attuale sede ferroviaria						
	Strade pubbliche						
	Corsi d'acqua						

TIPOLOGIA COMPENSAZIONI

	Gestione del rischio idrogeologico
	Perimetrazione aree umide per nidificazione
	Perimetro compensazioni Habitat
	Proposta di espansione area protetta
	Riforestazione su aree interessate da incendi nel 2022
	Riforestazione su rischio frana

ALTRO

	Aree occupate per altro titolo
	Fascia di rispetto



PONTE SULLO STRETTO DI MESSINA
 PROGETTO DEFINITIVO
 Documentazione Integrativa ai sensi della Legge n. 58 del 26.05.2023

EUROLINK S.C.p.A.
 SOCIETA' ITALIANA PER CONDOTTE D'ACQUA S.p.A. (Mandataria)
 COOPERATIVA MURATORI E CEMENTISTI - C.M.C. di Ravenna Soc. Coop. a.r.l. (Mandatario)
 SHIKAWAJIMA - HARIMA HEAVY INDUSTRIES CO. Ltd. (Mandatario)
 A.C.I. S.C.P.A. - CONSORZIO STABILE (Mandatario)

IL PROGETTISTA Dott. Ing. M. Orlando Order Ingegner Roma n° 61549	PRESTAZIONI SPECIALISTICHE 	IL CONTRAENTE GENERALE Amministratore Delegato Dott. P. Di Pietro	STRETTO DI MESSINA Direttore Tecnico Dott. Ing. Valerio Mile	STRETTO DI MESSINA Amministratore Delegato Dott. P. Cicco
--	--	---	--	---

COLLEGAMENTI VERSANTE CALABRIA CER0050
ATTIVITA' DI CARATTERE GENERALE
PROGETTO ESPROPRI
GENERALE
COMUNE DI PIZZO (CZ) - PIANO PARTICELLARE D'ESPROPRIO - TAV.4

CODICE: C | G | Z | I | 0 | D | P | B | D | R | C | G | E | P | E | G | 0 | 0 | 0 | 0 | 0 | 0 | 4 | 5 | B

REV.	DATA	DESCRIZIONE	REDATTO	VERIFICATO	APPROVATO
A	21/10/2023	EMISSIONE DEFINITIVA	MACIOLA	GRABO	ORLANDONE
B	20/01/2024	EMISSIONE PER AGGIORNAMENTO CARTELLO	MACIOLA	GRABO	ORLANDONE

SCALA: 1:2000
 NOME DEL FILE: CER0050.dwg

