


QUADRO D'UNIONE COMUNALE
 Comune: Cardeto | Provincia di: Reggio Calabria

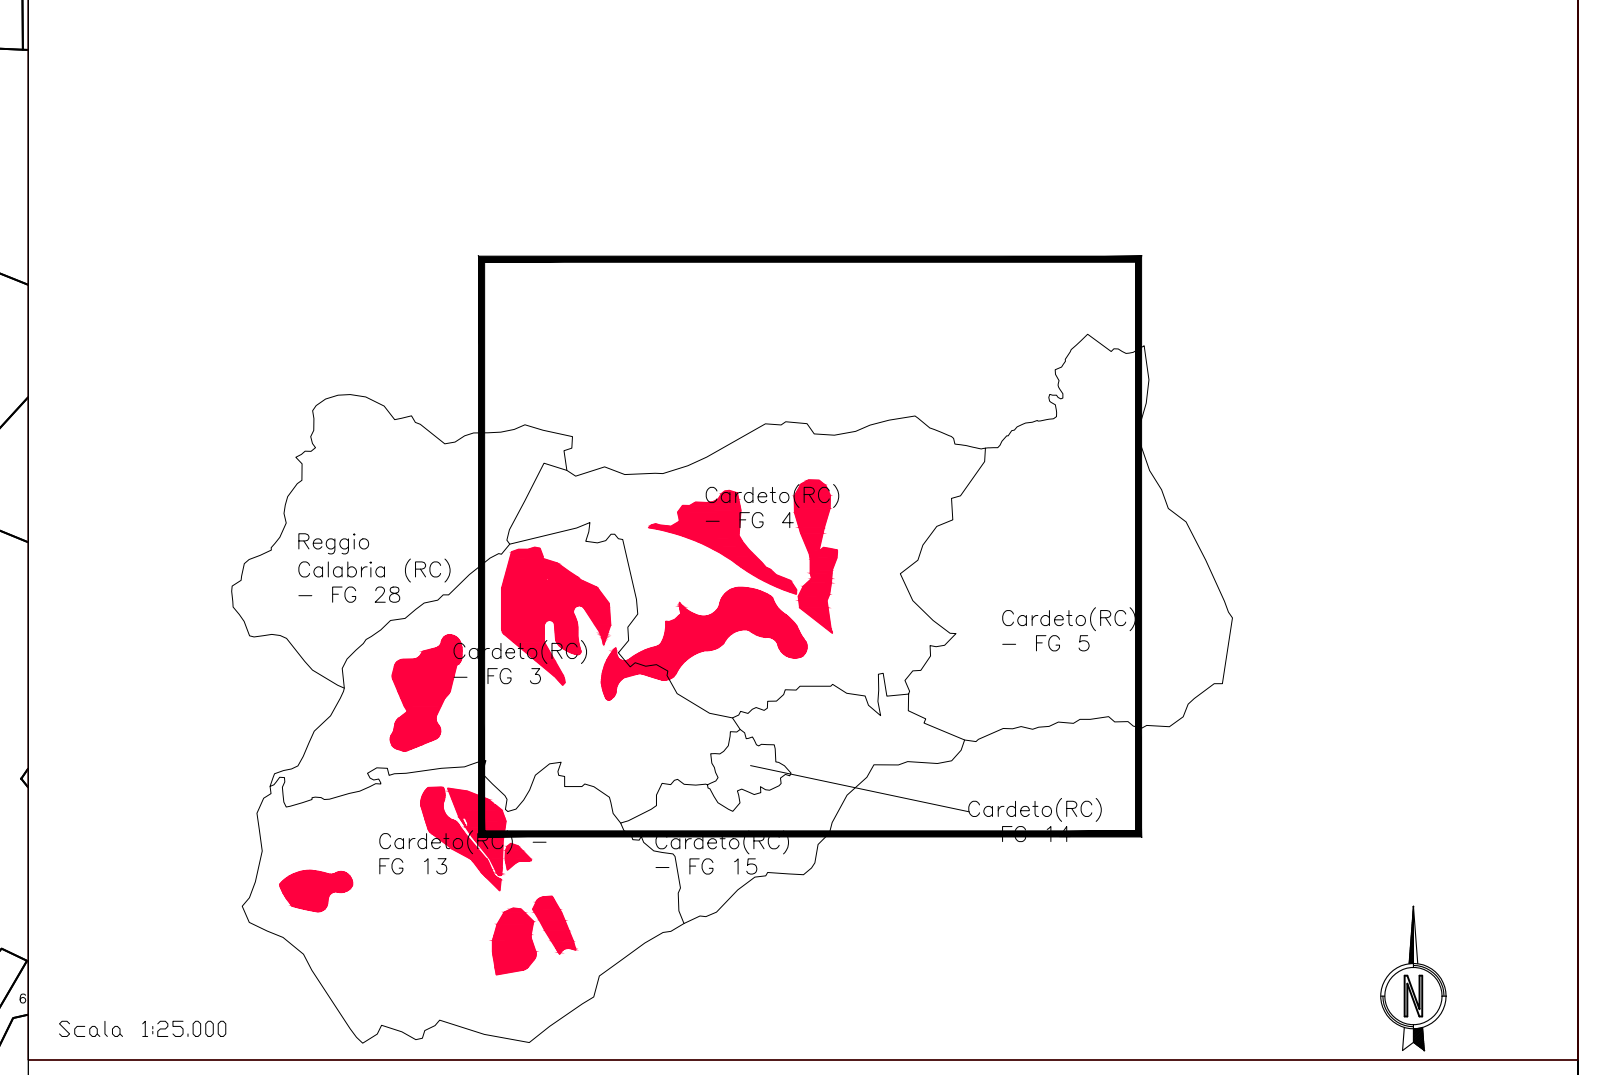


SIMBOLOGIA CATASTALE

| | | | |
|--|----------------------|--|-----------------------------|
| | Particella catastale | | Viabilità interpodere |
| | Strada pubblica | | Fossi e/o rii |
| | Acqua pubblica | | Confine di Foglio catastale |

SIMBOLOGIA DEL PIANO PARTICELLARE

| GRUPPO | DESCRIZIONE |
|--------|--|
| | Attuale sede ferroviaria |
| | Strade pubbliche |
| | Corsi d'acqua |
| | Gestione del rischio idrogeologico |
| | Perimetrazione aree umide per nidificazione |
| | Perimetro compensazioni Habitat |
| | Proposta di espansione area protetta |
| | Riforestazione su aree interessate da incendi nel 2022 |
| | Riforestazione su rischio frana |
| | Aree occupate per altro titolo |
| | Fascia di rispetto |

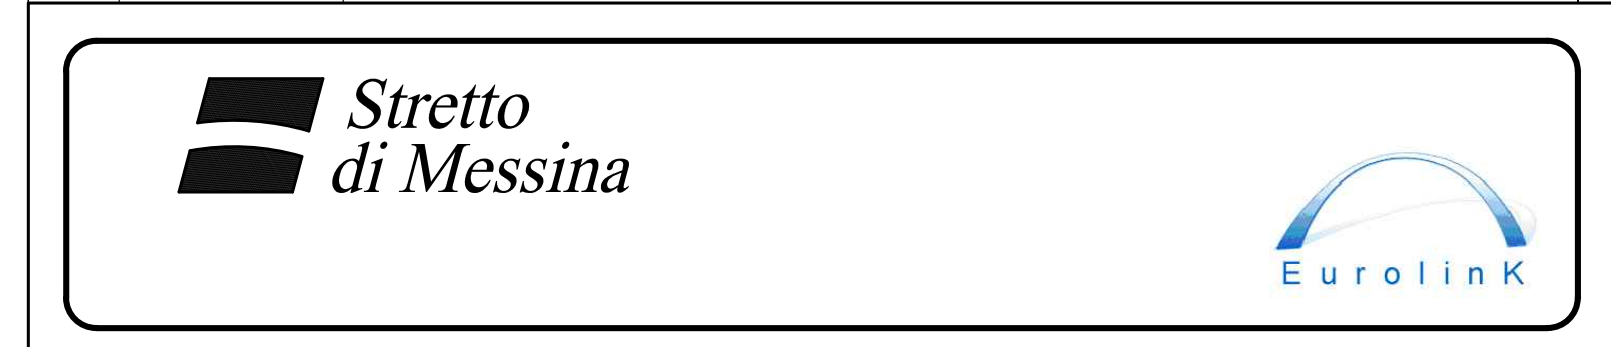

PONTE SULLO STRETTO DI MESSINA
PROGETTO DEFINITIVO
 Documentazione Integrativa ai sensi della Legge n. 58 del 26.05.2023

EUROLINK S.C.p.A.
 WEBUILD ITALIA S.p.A. (Mandatario)
 SOCIETA' ITALIANA PER CONDOTTE D'ACQUA S.p.A. (Mandatario)
 COOPERATIVA MURATORI E CEMENTISTI - C.M.C. di Ravenna Soc. Coop. a.r.l. (Mandatario)
 SACYR S.A.U. (Mandatario)
 ISHIKAWAJIMA - HARIMA HEAVY INDUSTRIES CO. Ltd. (Mandatario)
 A.C.I. S.C.P.A. - CONSORZIO STABILE (Mandatario)

| | | | | |
|--|--|--|---|--|
| IL PROGETTISTA EuroLink Dott. Ing. M. Orlando Order Ingegner Roma n° 16386 | PRESTAZIONI SPECIALISTICHE PROGER COWI ROCK S.p.A. | IL CONTRAENTE GENERALE Amministratore Delegato Dott. P. Di Pietro | STRETTO DI MESSINA Direttore Tecnico Dott. Ing. Valerio Mile | STRETTO DI MESSINA Amministratore Delegato Dott. P. Cicco |
|--|--|--|---|--|

COLLEGAMENTI VERSANTE CALABRIA CER0053
ATTIVITA' DI CARATTERE GENERALE
PROGETTO ESPROPRI
GENERALE
COMUNE DI CARDETO (RC) - PIANO PARTICELLARE D'ESPROPRIO - TAV.2

CODICE: C | G | 2 | 1 | 0 | D | P | B | D | R | C | G | E | P | E | G | 0 | 0 | 0 | 0 | 0 | 0 | 4 | 7 | B

| REV. | DATA | DESCRIZIONE | REDATTO | VERIFICATO | APPROVATO |
|------|------------|---------------------------------------|---------|------------|-----------|
| A | 21/10/2023 | EMMISSIONE DEFINITIVA | MACIOLA | GRABO | ORLANDONE |
| B | 20/01/2024 | EMMISSIONE PER AGGIORNAMENTO CARTELLO | MACIOLA | GRABO | ORLANDONE |

NOME DEL FILE: CER0053.dwg