


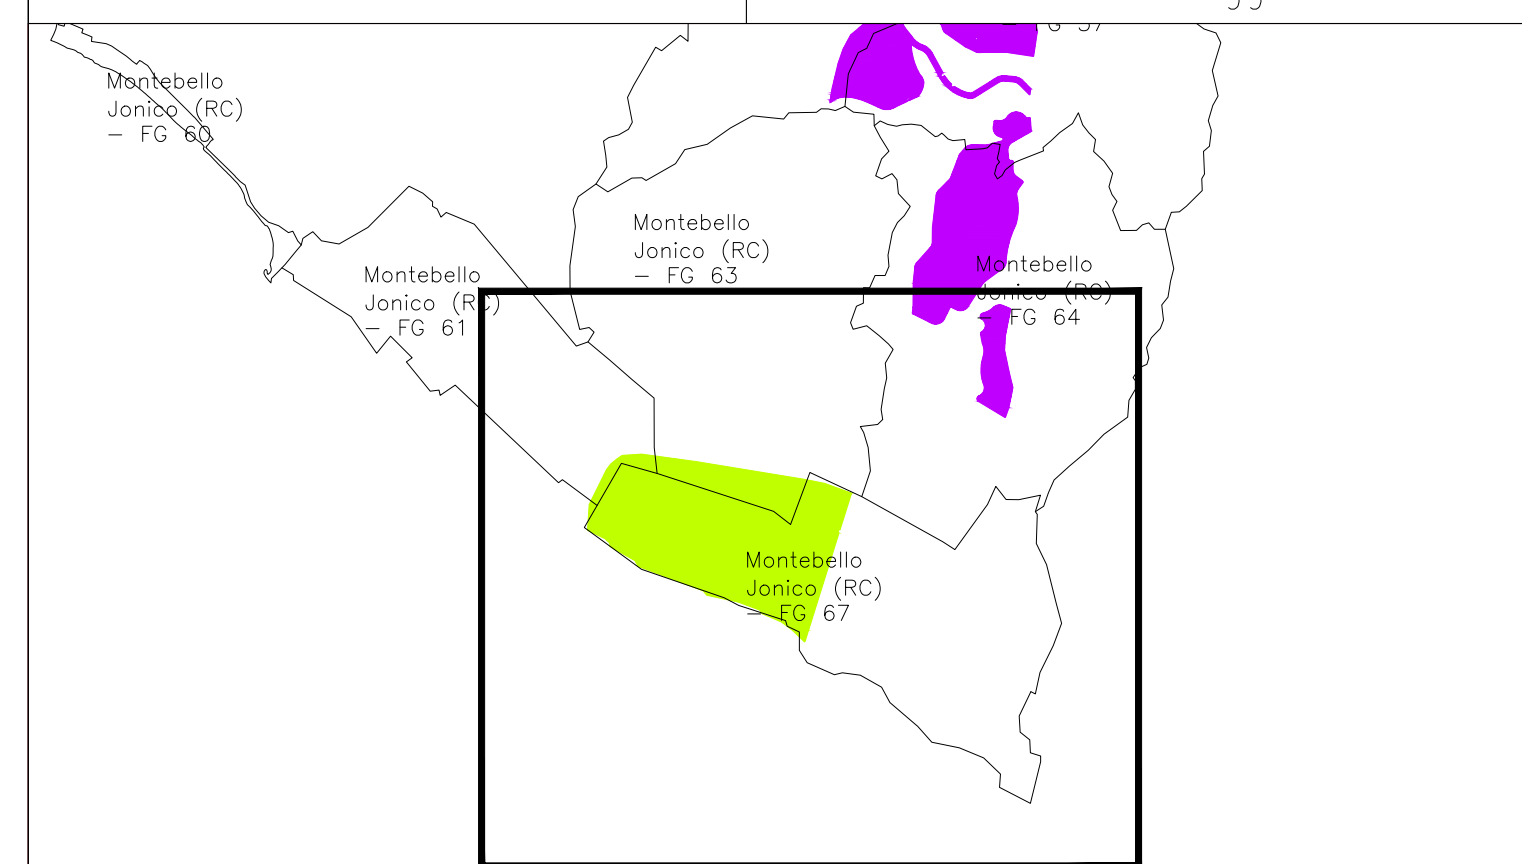

**QUADRO D'UNIONE COMUNALE**



**SIMBOLOGIA CATASTALE**

	Particella catastale		Viabilità intercomunale
	Strada pubblica		Fossi e/o rii
	Acqua pubblica		Confine di Foglio catastale

**SIMBOLOGIA DEL PIANO PARTICELLARE**

GRUPPO	DESCRIZIONE
ESISTENTE	<ul style="list-style-type: none"> <li></li> <li>Attuale sede ferroviaria</li> <li></li> <li>Strade pubbliche</li> <li></li> <li>Corsi d'acqua</li> </ul>
TIPOLOGIA COMPENSAZIONI	<ul style="list-style-type: none"> <li></li> <li>Gestione del rischio idrogeologico</li> <li></li> <li>Perimetrazione aree umide per nidificazione</li> <li></li> <li>Perimetro compensazioni Habitat</li> <li></li> <li>Proposta di espansione area protetta</li> <li></li> <li>Riforestazione su aree interessate da incendi nel 2022</li> <li></li> <li>Riforestazione su rischio frana</li> </ul>
ALTRO	<ul style="list-style-type: none"> <li></li> <li>Aree occupate per altro titolo</li> <li></li> <li>Fascia di rispetto</li> </ul>



**PONTE SULLO STRETTO DI MESSINA**  
**PROGETTO DEFINITIVO**  
 Documentazione Integrativa ai sensi della Legge n. 58 del 26.05.2023

**EUROLINK S.C.p.A.**  
 WEBUILD ITALIA S.p.A. (Mandatario)  
 SOCIETA' ITALIANA PER CONDOTTE D'ACQUA S.p.A. (Mandatario)  
 COOPERATIVA MURATORI E CEMENTISTI - C.M.C. di Ravenna Soc. Coop. a.r.l. (Mandatario)  
 SACVIR S.A.U. (Mandatario)  
 ISHIKAWAJIMA - HARIMA HEAVY INDUSTRIES CO. Ltd. (Mandatario)  
 A.C.I. S.C.P.A. - CONSORZIO STABILE (Mandatario)

IL PROGETTISTA  Dott. Ing. M. Orlando Ordine Ingegneri Roma n° 16386	PRESTAZIONI SPECIALISTICHE   	IL CONTRAENTE GENERALE Amministratore Delegato Dott. P. Di Pietro	STRETTO DI MESSINA Direttore Tecnico Dott. Ing. Valerio Mile	STRETTO DI MESSINA Amministratore Delegato Dott. P. Cicci
---	--	---	--	---

**COLLEGAMENTI VERSANTE CALABRIA**  
**ATTIVITA' DI CARATTERE GENERALE**  
**PROGETTO ESPROPRI**  
**GENERALE**  
 COMUNE DI MONTEBELLO JONICO (RC) - PIANO PARTICELLARE D'ESPROPRIO - TAV.3

REV.	DATA	DESCRIZIONE	REDATTO	VERIFICATO	APPROVATO
A	21/10/2023	EMISSIONE DEFINITIVA	MACIOLA	GRABO	ORLANDINI
B	20/01/2024	EMISSIONE PER AGGIORNAMENTO CARTELLO	MACIOLA	GRABO	ORLANDINI

NOME DEL FILE: CER0057.dwg