


**QUADRO D'UNIONE COMUNALE**

Comune: Varapodio Provincia di Reggio Calabria

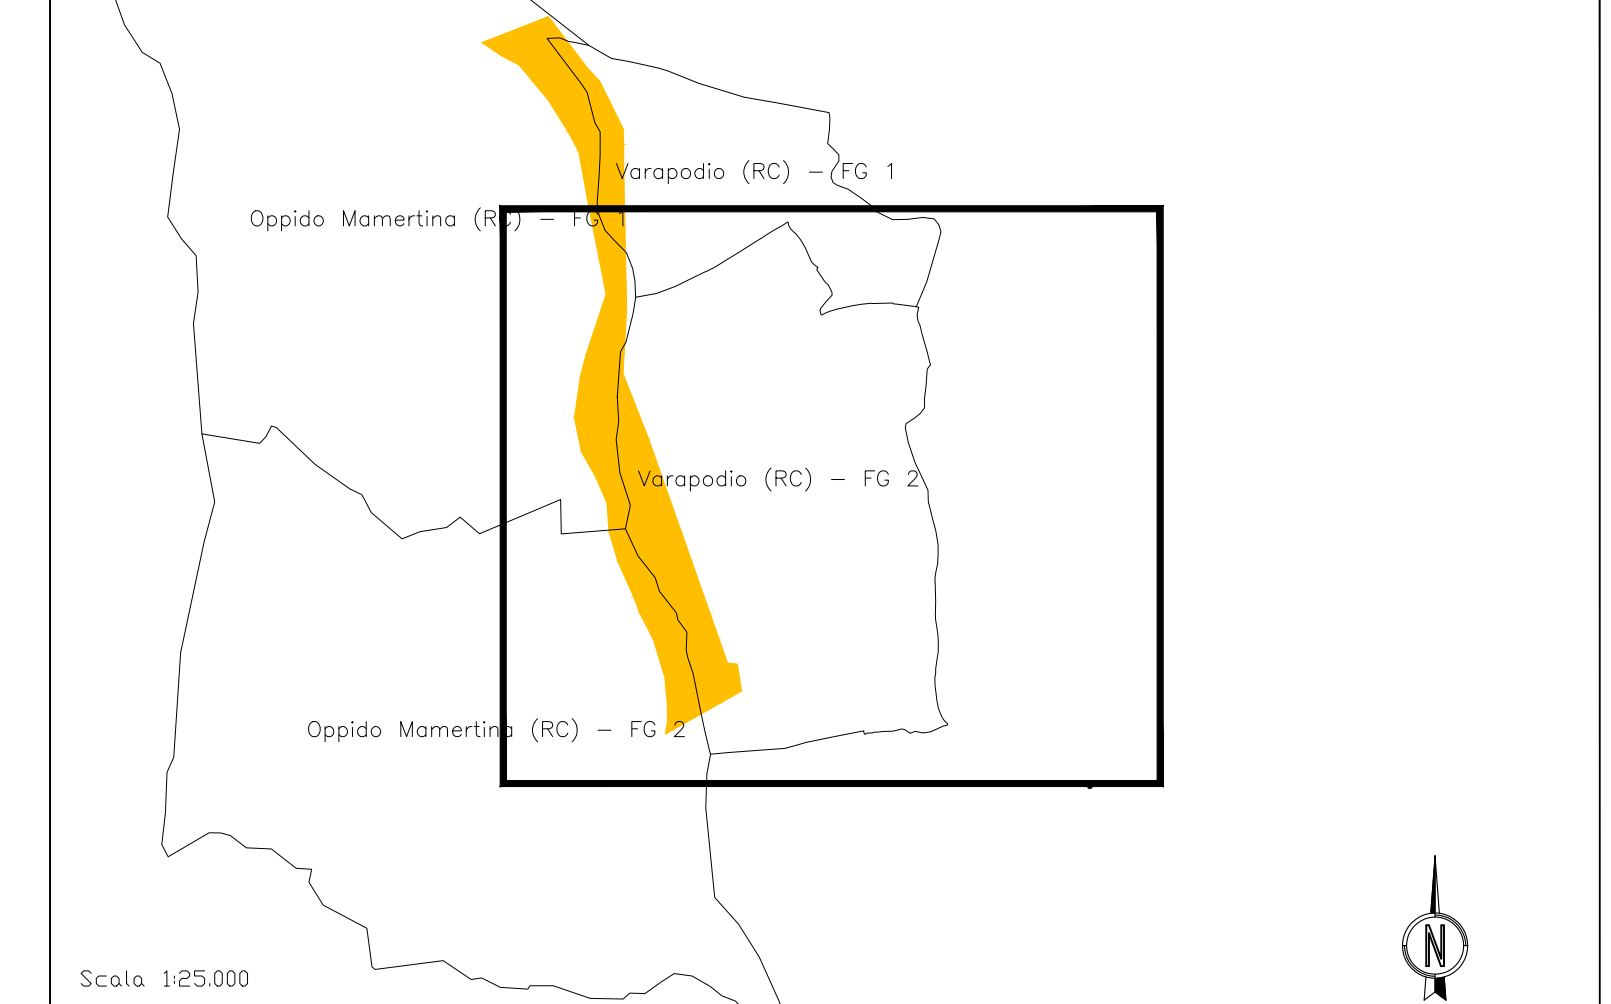

**SIMBOLOGIA CATASTALE**


	Particella catastale		Viabilità interpodereale
	Strada pubblica		Fossi e/o rii
	Acqua pubblica		Confine di Foglio catastale

**SIMBOLOGIA DEL PIANO PARTICELLARE**

GRUPPO	DESCRIZIONE
ESISTENTE	Attuale sede ferroviaria Strade pubbliche Corsi d'acqua

TIPOLOGIA COMPENSAZIONI	DESCRIZIONE
	Gestione del rischio idrogeologico
	Perimetrazione aree umide per nidficazione
	Perimetro compensazioni Habitat
	Proposta di espansione area protetta
	Riforestazione su aree interessate da incendi nel 2022
	Riforestazione su rischio frana

ALTRO	DESCRIZIONE
	Aree occupate per altro titolo
	Fascia di rispetto

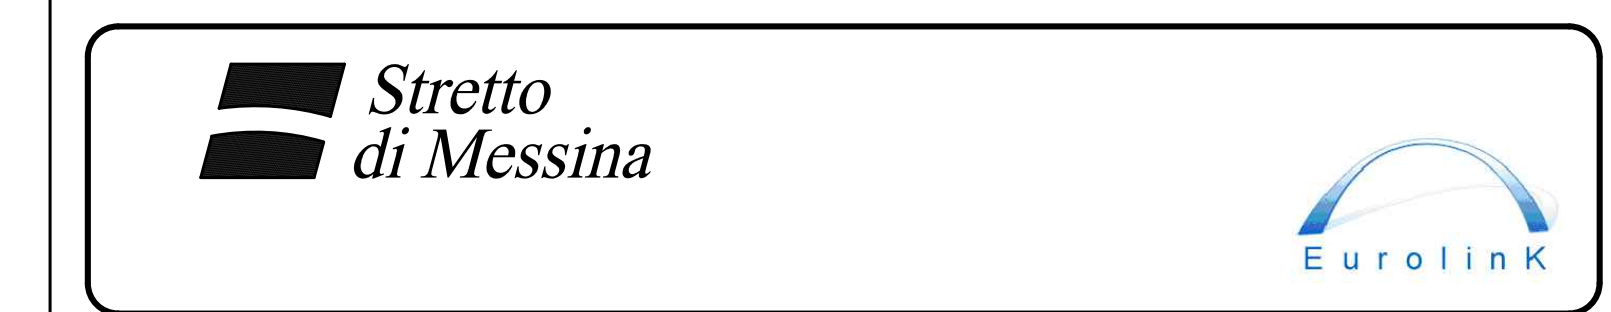

**PONTE SULLO STRETTO DI MESSINA**  
**PROGETTO DEFINITIVO**  
 Documentazione Integrativa ai sensi della Legge n. 58 del 26.05.2023

**EUROLINK S.p.A.**  
 WEBUILD ITALIA S.p.A. (Mandatante)  
 SOCIETA' ITALIANA PER CONDOTTE D'ACQUA S.p.A. (Mandatante)  
 COOPERATIVA MURATORI E CEMENTISTI - C.M.C. di Ravenna Soc. Coop. a.r.l. (Mandatante)  
 SACVIR S.A.U. (Mandatante)  
 ISHIKAWAJIMA - HARIMA HEAVY INDUSTRIES CO. LTD. (Mandatante)  
 A.C.I. S.C.P.A. - CONSORZIO STABILE (Mandatante)

IL PROGETTISTA  Dot. Ing. M. Orlandini Ordine Ingegneri Roma n° 14240	PRESTAZIONI SPECIALISTICHE  COWI P.O. 00100 P.O. 00100 P.O. 00100	IL CONTRANTE GENERALE Amministrazione Delegata Dot. F. di Pietro	STRETTO DI MESSINA Direttore Tecnico Dot. Ing. Valerio Male	STRETTO DI MESSINA Amministrazione Delegata Dot. P. Ciacci
--	--	--	---	--

**COLLEGAMENTI VERSANTE CALABRIA** CER0070  
**ATTIVITA' DI CARATTERE GENERALE**  
**PROGETTO ESPROPRI**  
**GENERALE**  
**COMUNE DI VARAPODIO (RC) - PIANO PARTICELLARE D'ESPROPRIO - Tav.2**

REV.	DATA	DESCRIZIONE	REDATTO	VERIFICATO	APPROVATO
A	21/10/2023	EMISSIONE DEFINITIVA	MANIOLA	GIARDI	ORLANDINI
B	20/01/2024	EMISSIONE PER AGGIORNAMENTO CARTIGLIO	MANIOLA	GIARDI	ORLANDINI

NOME DEL FILE: CER0070.dwg