


NOTE GENERALI

BACINI IDROGRAFICI OGGETTO DI STUDIO

- RETICOLO IDROGRAFICO PRINCIPALE
- RETICOLO IDROGRAFICO IN TRATTO TOMBATO
- CONFINE COMUNALE
- ASSI DI PROGETTO

QUADRO D'UNIONE

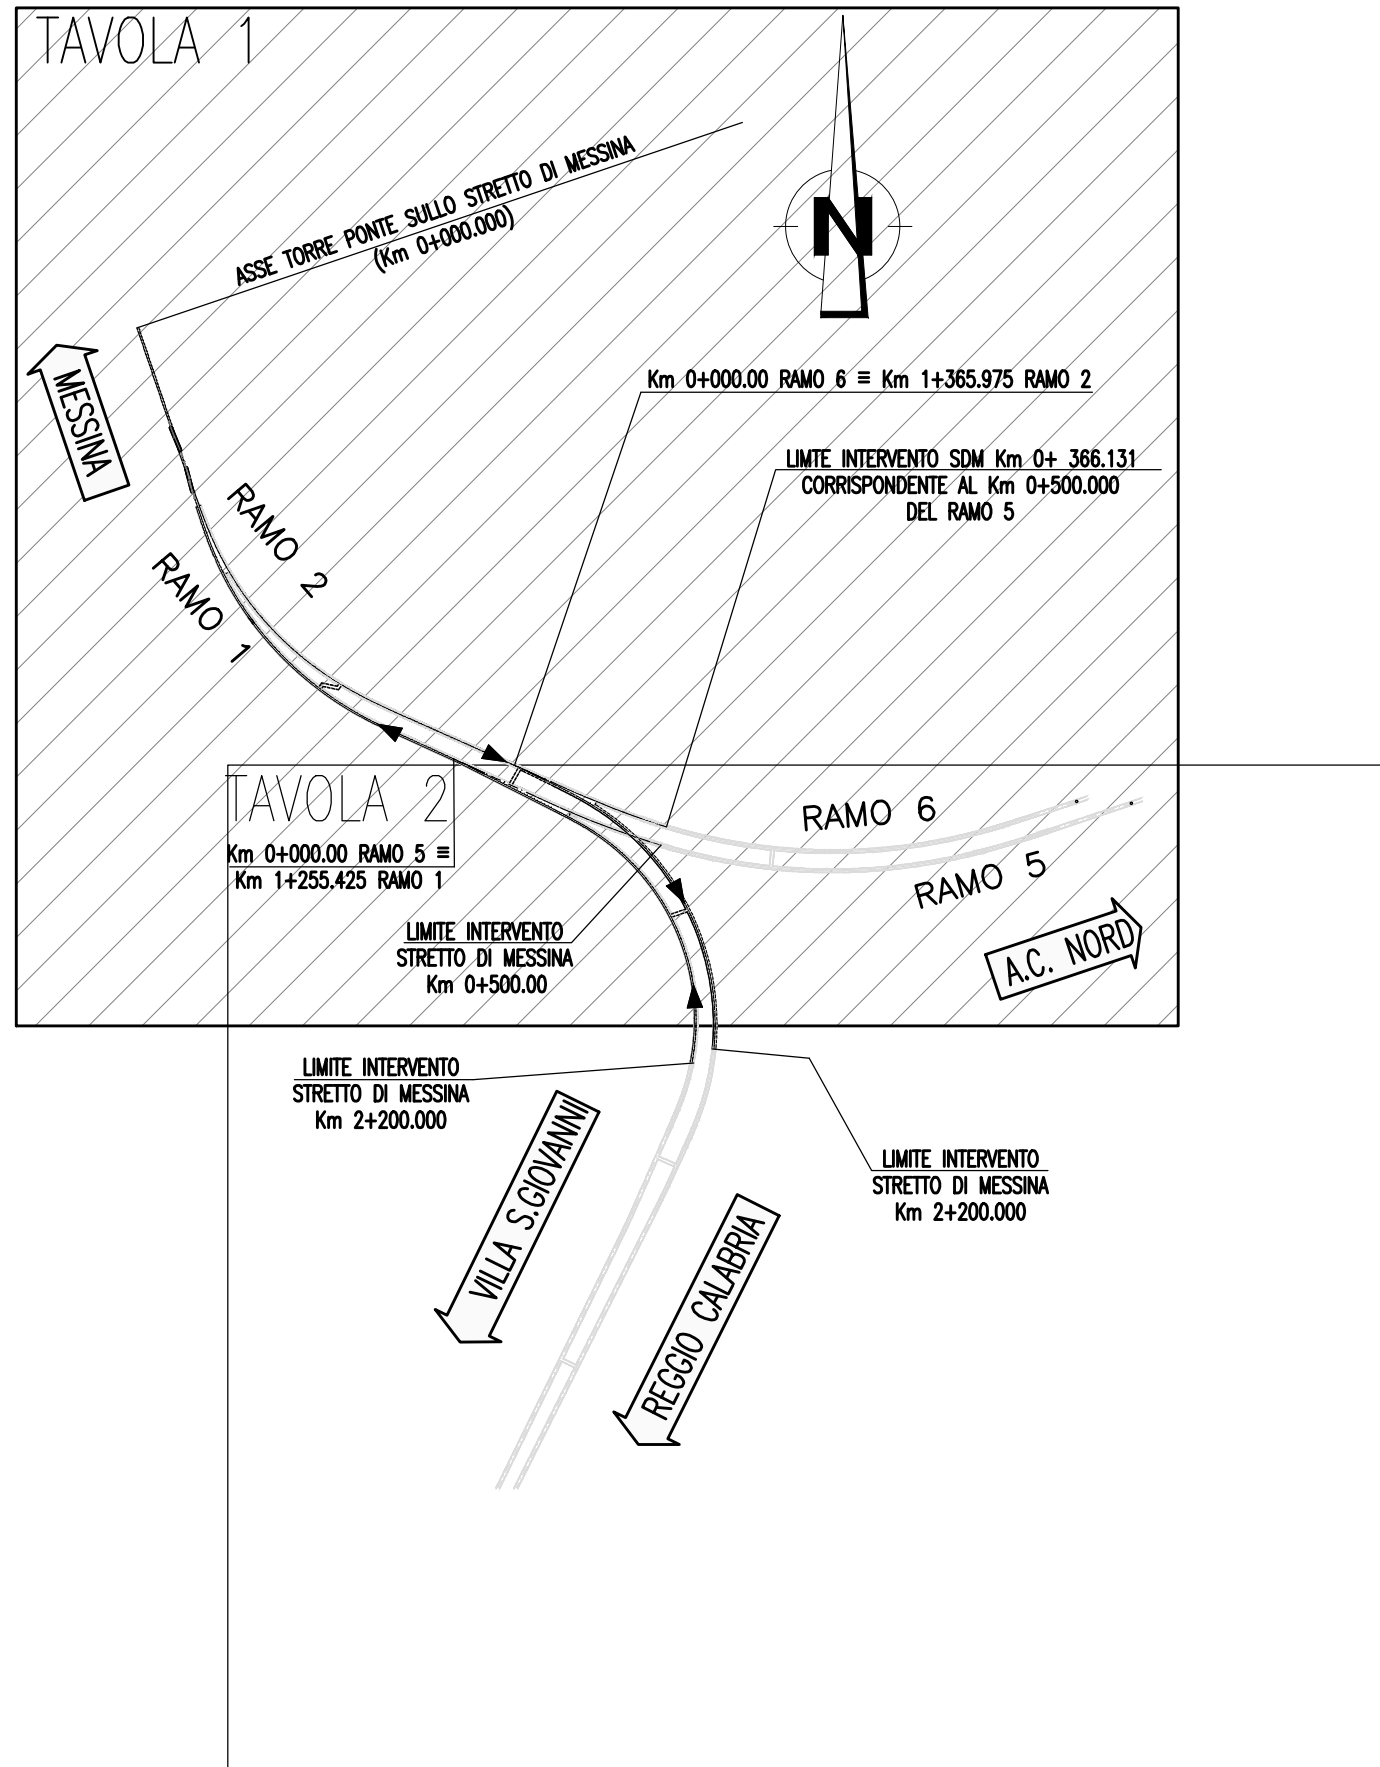

Stretto di Messina
Concessionaria per la progettazione, realizzazione e gestione del collegamento stabile tra lo Sicile e il Continente
 Organismo di Diritto pubblico
 (Legge n° 1158 del 03 dicembre 1971, modificata dal D.Lgs. n° 114 del 24 aprile 2001)

PONTE SULLO STRETTO DI MESSINA

PROGETTO DEFINITIVO

EUROLINK S.C.p.A.
 IMPREGILO S.p.A. (Mandatataria)
 SOCIETA' ITALIANA PER CONDOTTE D'ACQUA S.p.A. (Mandatante)
 COOPERATIVA MURATORI E CEMENTISTI - C.M.C. di Ravenna Soc. Coop. a.r.l. (Mandatante)
 SACVY S.A.U. (Mandatante)
 ISHIKAWAJIMA - HARIMA HEAVY INDUSTRIES CO. Ltd. (Mandatante)
 A.C.I. S.C.P.A. - CONSORZIO STABILE (Mandatante)

IL PROGETTISTA Dott. Ing. F. Colli Ordine Ingegneri Milano n° 20305 	IL CONTRAENTE GENERALE Project Manager (Ing. P.P. Marcheselli)	STRETTO DI MESSINA Direttore Generale e RUP Validazione (Ing. G. Timmenhelli)	STRETTO DI MESSINA Amministratore Delegato (Dott. P. Ciucci)
--	--	--	--

COLLEGAMENTI CALABRIA CF0007_F0
 PARTE GENERALE FERROVIARIA - OPERE CIVILI
 TRACCIAMI. PLANOALTIMETRICO, SEZIONI E GEOMETRIA CORPO FERROVIARIO
 TRACCIATO FERROVIARIO
 PLANIMETRIA STATO ATTUALE - TAVOLA 1

CODICE		DESCRIZIONE		REDAITTO		VERIFICATO		APPROVATO		SCALA:				
CG	07	00	PP	6D	CG	FT	ST	TF	00	00	00	01	FO	1:2000
REV.	DATA	DESCRIZIONE				REDAITTO	VERIFICATO	APPROVATO						
	20/06/2011	EMISSIONE FINALE				G. SOUTO	F. BERTONI	E. PAGANI						