


PROVINCIA	VILLA S. GIOVANNI	REGGIO CALABRIA		
COMUNE	CAMPO CALABRO			
LIVELLETTE	D = -7,483 L = 810,532 P = -9,2327...	D = -1,334 L = 899,468 P = -13,5007...	D = -33,425 L = 2475,933 P = -13,5007...	D = -7,483 L = 810,532 P = -9,2327...

R1 Prog= 0.000 Quota=65.045	R2 Prog= 810.532 Quota= 57.562	R3 Prog= 1700.000 Quota= 56.228	R4 Prog= 4175.933 Quota= 22.803
R= 7000.000 T= 27.065 F= 0.052 Sv= 54.129 Dp= 7.73277...	R= 5000.000 T= 29.998 F= 0.050 Sv= 59.994 Dp= -12.00007...	R= 20000.000 T= 91.514 F= 0.209 Sv= 183.018 Dp= 9.15217...	

NOTE GENERALI

QUADRO D'UNIONE

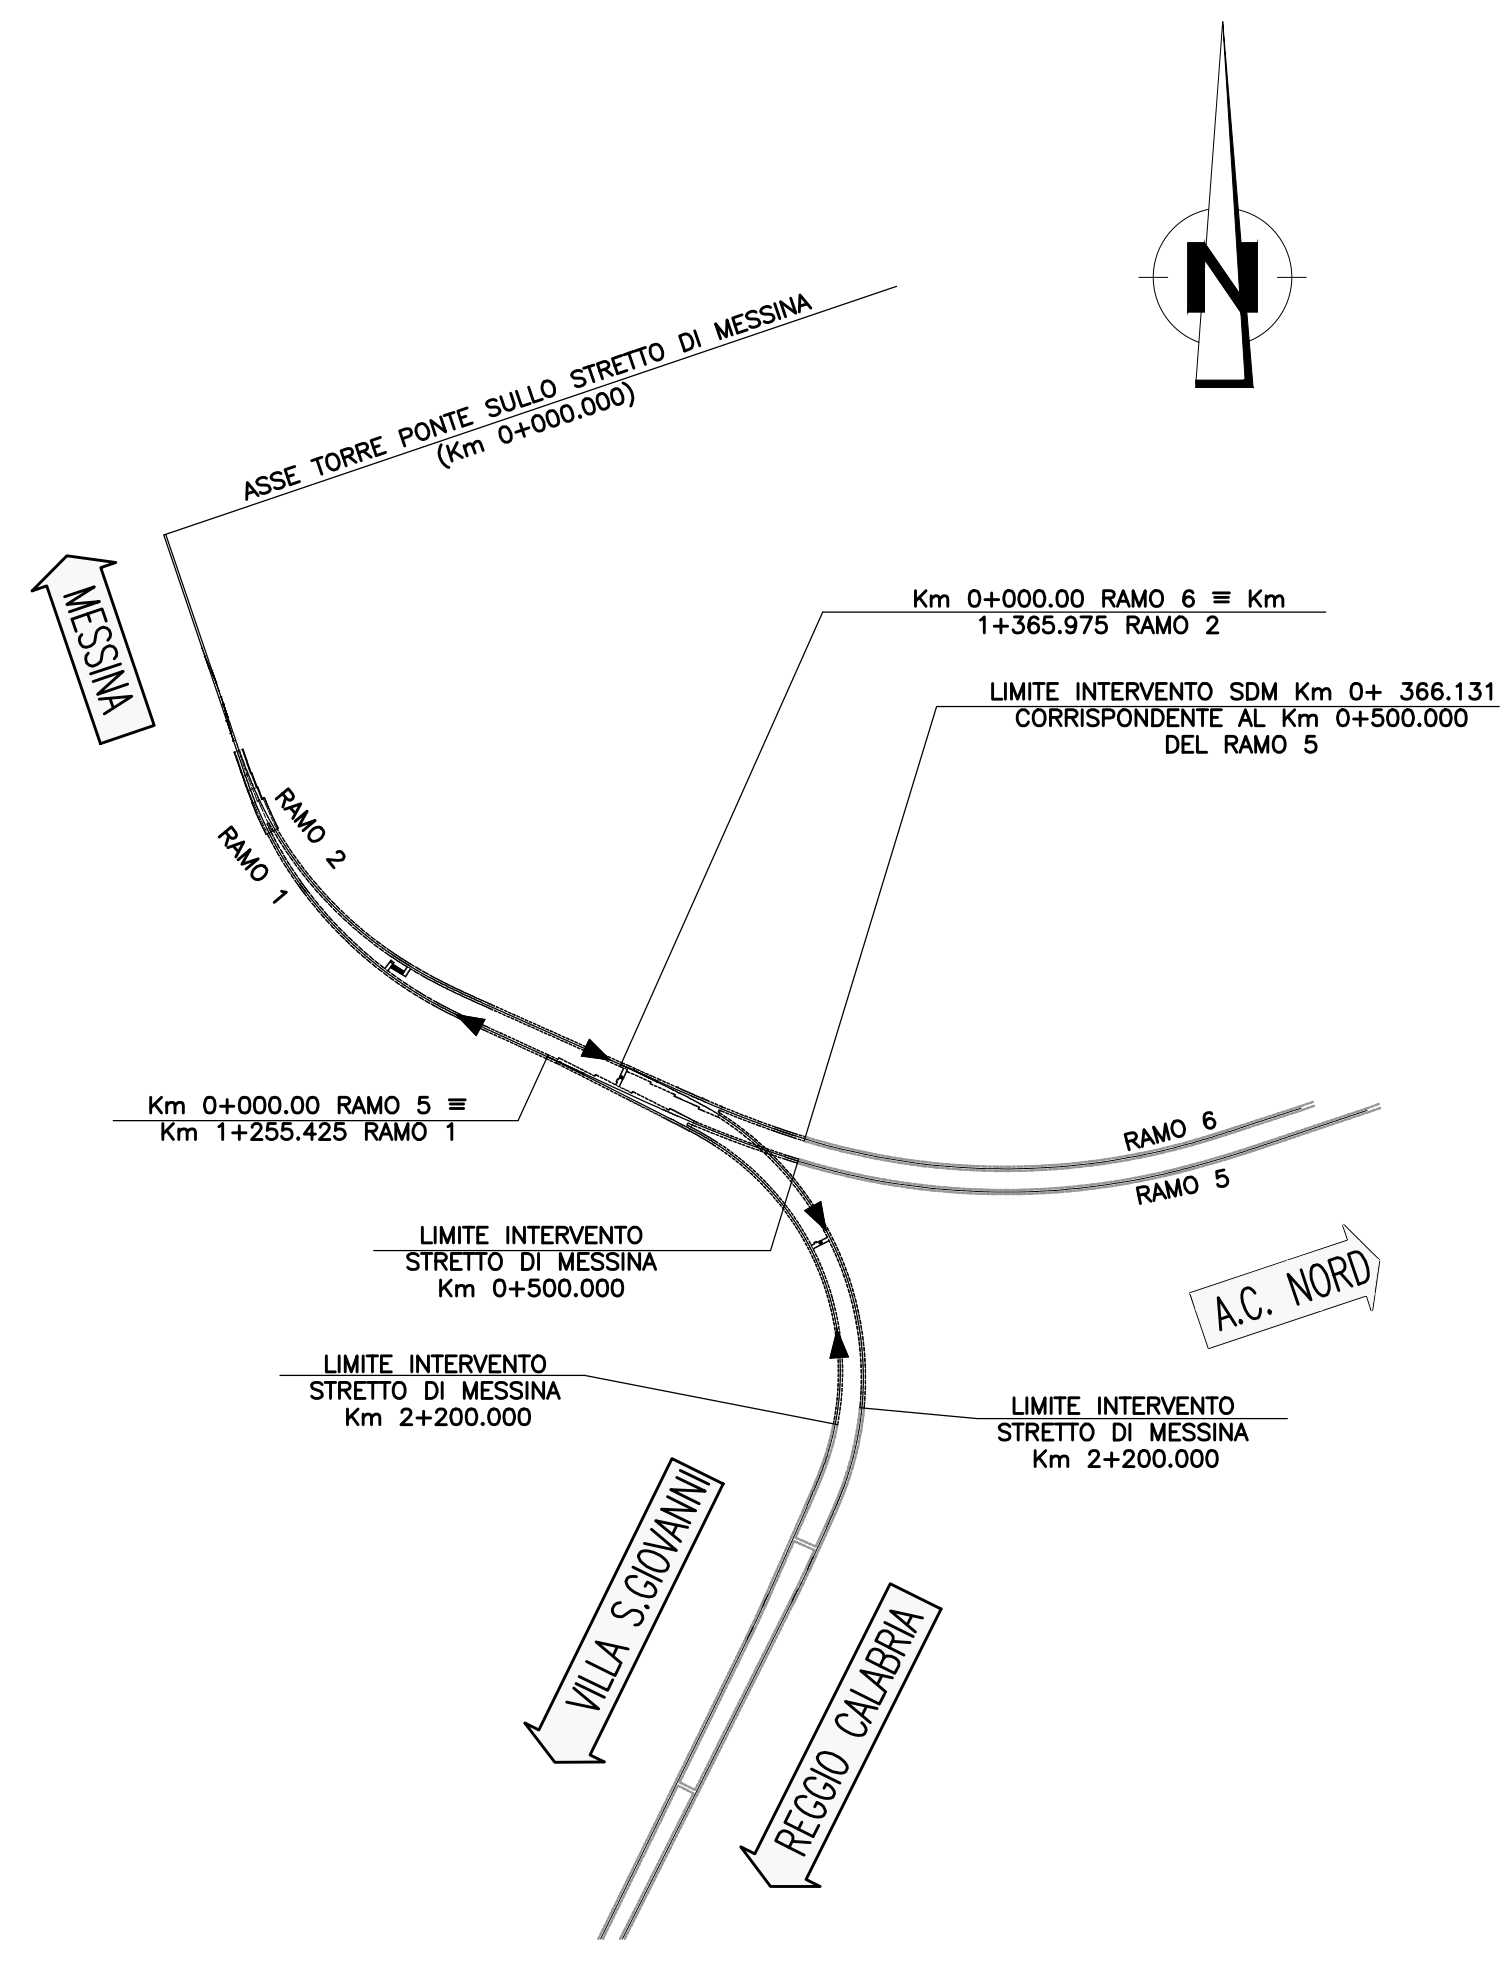

Stretto di Messina
 Concessionaria per la progettazione, realizzazione e gestione del collegamento stabile tra la Sicilia e il Continente
 Organismo di diritto pubblico
 (Legge n. 1108 del 17 dicembre 1971, modificata dal D.Lgs. n. 114 del 24 aprile 2001)

PONTE SULLO STRETTO DI MESSINA
 PROGETTO DEFINITIVO

EUROLINK S.C.p.A.
 IMPREGILO S.p.A. (Mandataria)
 SOCIETA' ITALIANA PER CONDOTTE D'ACQUA S.p.A. (Mandatario)
 COOPERATIVA MURATORI E CEMENTISTI - C.M.C. di Ravenna Soc. Coop. s.r.l. (Mandatario)
 SACYS S.A.U. (Mandatario)
 ISHIKAWAJIMA - HARIMA HEAVY INDUSTRIES CO. LTD. (Mandatario)
 A.C.I. S.C.P.A. - CONSORZIO STABILE (Mandatario)

IL PROGETTISTA Dott. Ing. F. Colli Ordine Ingegneri Milano n° 20355	IL CONTRAENTE GENERALE Project Manager (Ing. P.F. Marcheselli)	STRETTO DI MESSINA Direzione Generale e RUP Validazione (Ing. G. Fiammenghi)	STRETTO DI MESSINA Amministratore Delegato (Dott. P. Gucci)
---	---	--	--

COLLEGAMENTI CALABRIA CF0024_F0
 PARTE GENERALE FERROVIARIA - OPERE CIVILI
 TRACCIAM. PLANOALTIMETRICO, SEZIONI E GEOMETRIA CORPO FERROVIARIO
 TRACCIATO FERROVIARIO
 PROFILO LONGITUDINALE GENERALE - RAMO 1 - VILLA S.GIOVANNI-MESSINA - BINARIO DISPARI

REV.	DATA	DESCRIZIONE	REDATTO	VERIFICATO	APPROVATO
FD	20/06/2011	EMISSIONE FINALE	G. SCIUTO	BERTONI	PAGANI

Nome del file: CF0024_F0.dwg