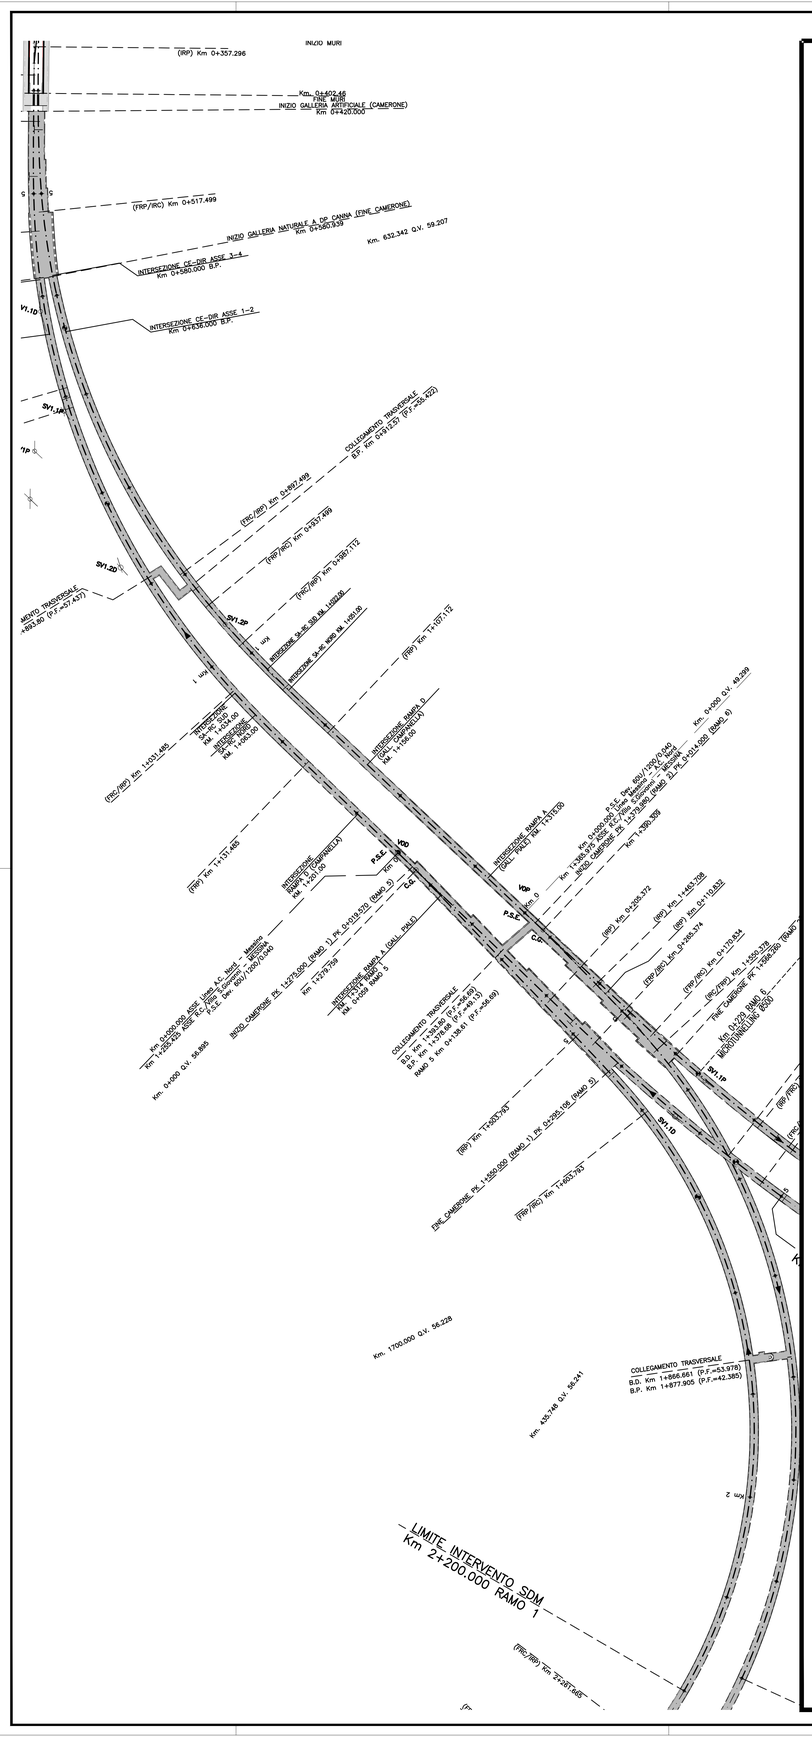

SCAVO TRADIZIONALE
PIANTA BY-PASS DI COLLEGAMENTO
P.k. 1+378 e 1+880 B.P.

SCALA 1:100

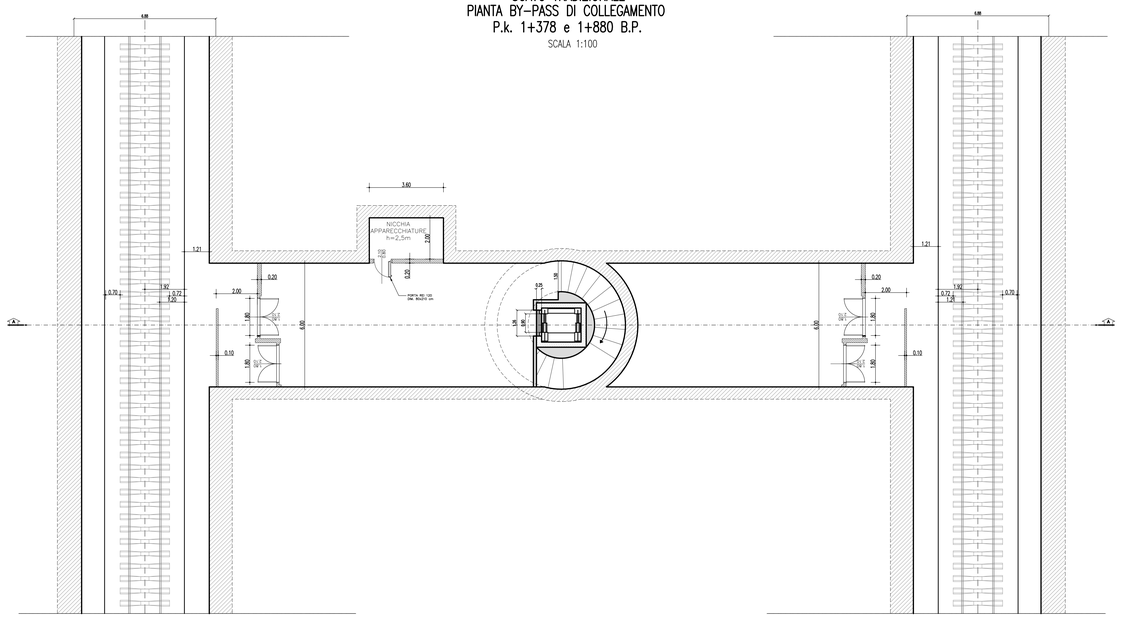

SCAVO TRADIZIONALE
BY-PASS DI COLLEGAMENTO Pk. B.P. 1+378 e 1+880
SEZIONE LONGITUDINALE A-A

SCALA 1:100

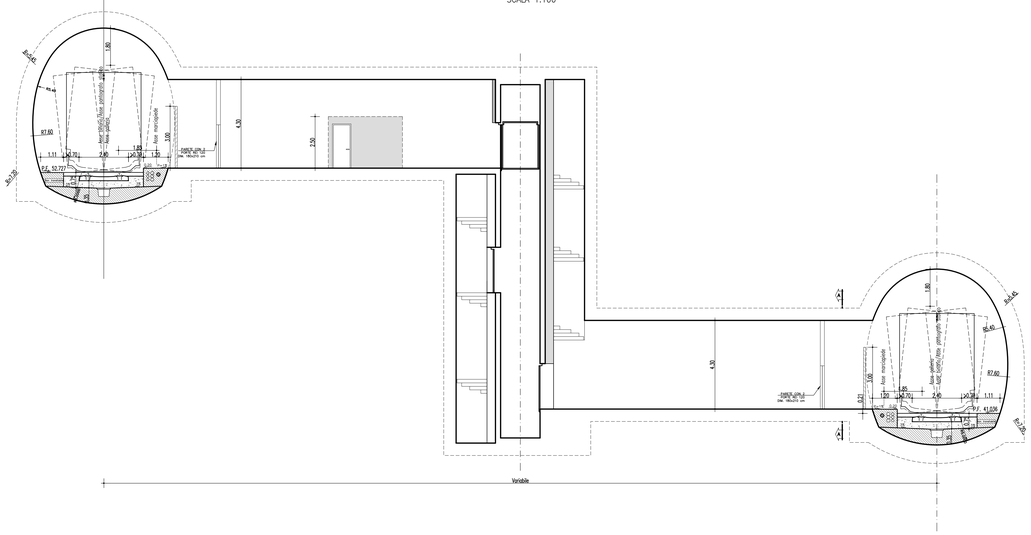

SEZIONE BYPASS A-A

SCALA 1:100

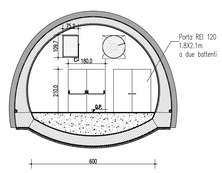

NOTE GENERALI

Stretto di Messina

Concessionaria per la progettazione, realizzazione e gestione del collegamento stabile tra la Sicilia e il Continente
Organismo di Diritto pubblico
(Legge n° 1158 del 17 dicembre 1971, modificata dal D.Lgs. n° 114 del 24 aprile 2003)

EurolinK

PONTE SULLO STRETTO DI MESSINA

PROGETTO DEFINITIVO

EUROLINK S.C.p.A.
IMPREGILO S.p.A. (Mandataria)
SOCIETA' ITALIANA PER CONDOTTE D'ACQUA S.p.A. (Mandante)
COOPERATIVA MURATORI E CEMENTISTI - C.M.C. di Ravenna Soc. Coop. a.r.l. (Mandante)
SACYR S.A.U. (Mandante)
ISHIKAWAJIMA - HARIMA HEAVY INDUSTRIES.CO. Ltd. (Mandante)
A.C.I. S.C.P.A. - CONSORZIO STABILE (Mandante)

IL PROGETTISTA	IL CONTRAENTE GENERALE	STRETTO DI MESSINA	STRETTO DI MESSINA
SINA Dott. Ing. I. Barilli Ordine Ingegneri V.C.O. n° 122 EurolinK Dott. Ing. E. Pagani Ordine Ingegneri Milano n° 15408	Project Manager (Ing. P.P. Marcheselli)	Direttore Generale e RUP Validazione (Ing. G. Fiammenghi)	Amministratore Delegato (Dott. P. Ciucci)

COLLEGAMENTI CALABRIA CF0065_F0
INFRASTRUTTURA FERROVIARIA OPERE CIVILI
ELEMENTI DI CARATTERE GENERALE
GALLERIA NATURALE
SCHEMA DISTRIBUTIVO DEI BY-PASS E SEZIONI – TAVOLA 1 DI 2

CODICE: C G 0 7 0 0 P D A D C F C 0 0 G N 0 0 0 0 0 0 0 1 F0 — SCALA: 1 : 100

REV.	DATA	DESCRIZIONE	REDATTO	VERIFICATO	APPROVATO
F0	20/06/2011	EMISSIONE FINALE	D. RE	F. BERTONI	L. BARILLI

NOME DEL FILE: CF0065_F0.dwg