


PLANIMETRIA DI TRACCIAMENTO  
SCALA 1:500



NOTE GENERALI

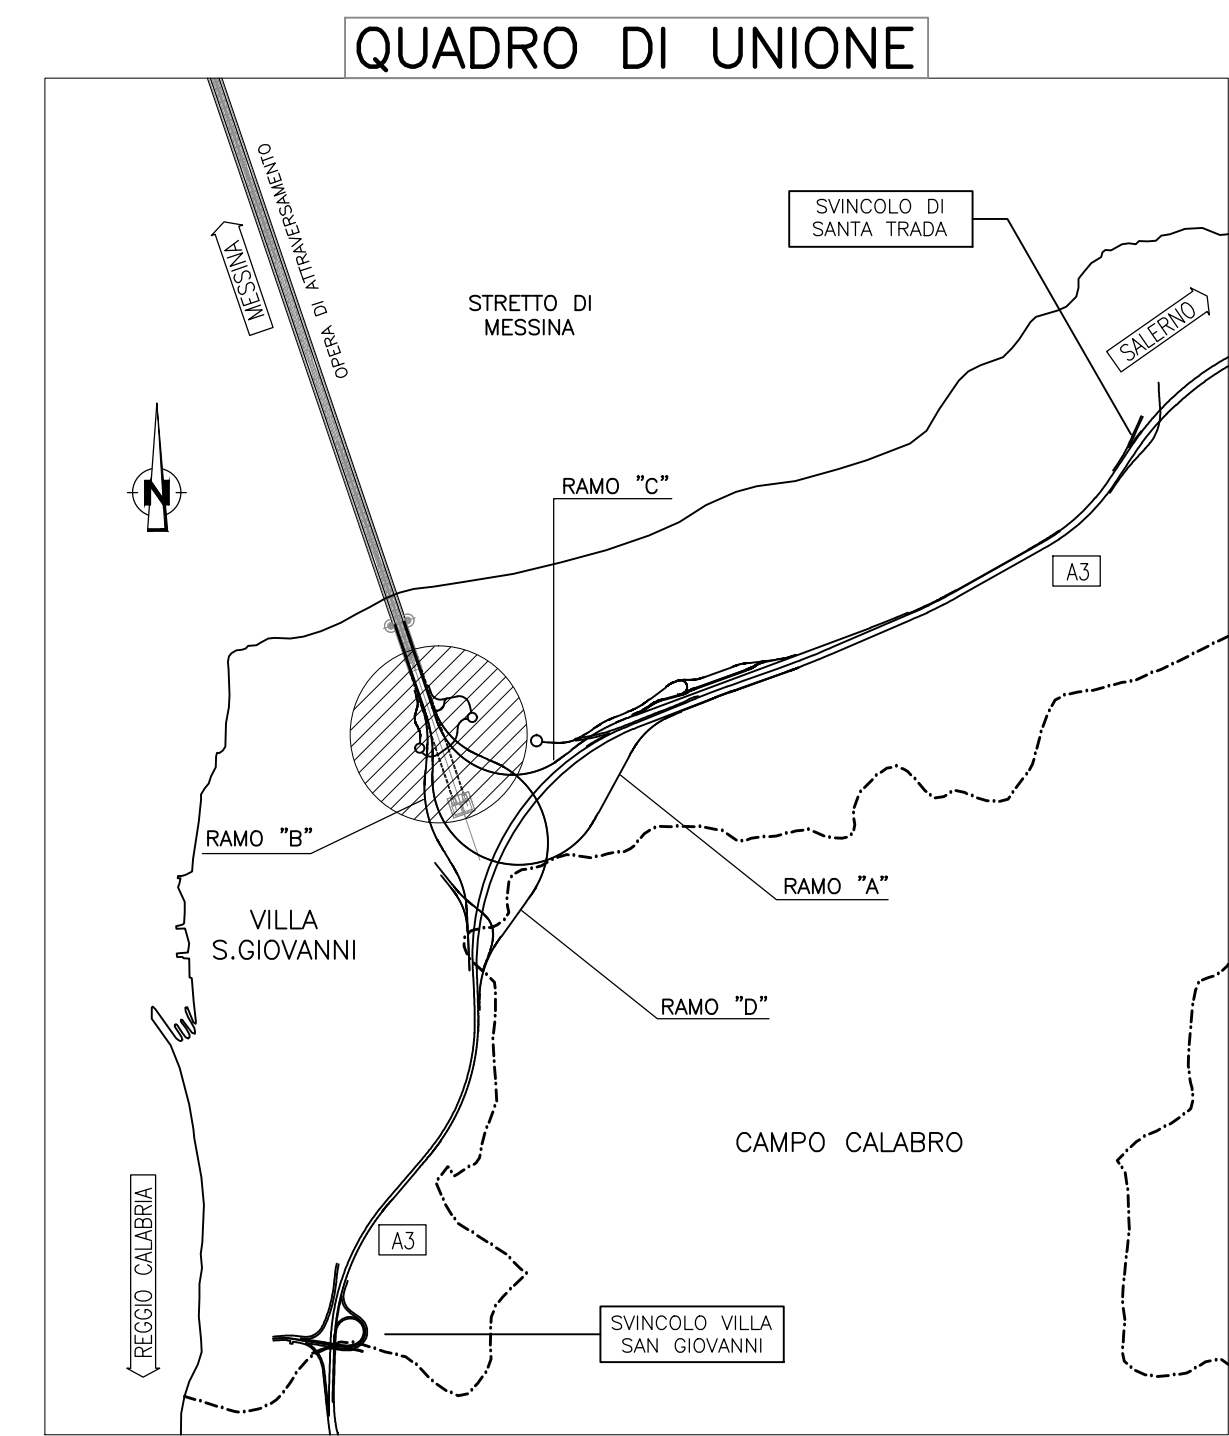

**Stretto di Messina**  
Concessionaria per la progettazione, realizzazione e gestione del collegamento stabile tra lo Stretto e il Cardinale  
 Organismo di Diritto Pubblico  
 (Legge n. 1158 del 17 dicembre 1971, modificata dal D.Lgs. n. 114 del 24 aprile 2003)

**PONTE SULLO STRETTO DI MESSINA**  
  
**PROGETTO DEFINITIVO**

**EUROLINK S.p.A.**  
 IMPREGILO S.p.A. (Mandatataria)  
 SOCIETA' ITALIANA PER CONDOTTE D'ACQUA S.p.A. (Mandatario)  
 COOPERATIVA MURATORI E CEMENTISTI - C.M.C. di Ravenna Soc. Coop. a.r.l. (Mandatario)  
 SACVY S.A.U. (Mandatario)  
 ISHIKAWAJIMA - HARIMA HEAVY INDUSTRIES CO. Ltd. (Mandatario)  
 A.C.I. S.C.P.A. - CONSORZIO STABILE (Mandatario)

IL PROGETTISTA Dott. Ing. F. Colli Ordine Ingegneri Milano n. 20305 <b>SINA</b> Dott. Ing. E. Paggi Ordine Ingegneri Milano n. 15408	IL CONTRAENTE GENERALE Project Manager (Ing. P.P. Marcheselli)	STRETTO DI MESSINA Direttore Generale e RUP Validazione (Ing. G. Timmenhelli)	STRETTO DI MESSINA Amministratore Delegato (Dott. P. Cicco)
---	--	--	---

**COLLEGAMENTI CALABRIA** CF0077\_F0  
 INFRASTRUTTURA FERROVIARIA OPERE CIVILI  
 ELEMENTI DI CARATTERE GENERALE  
 VIADOTTO ACCESSO FERROVIARIO  
 PLANIMETRIA DI TRACCIAMENTO

CODICE C G O 7 0 0 P B 8 D C F C O 0 V I X 2 0 0 0 0 2 F 0	DESCRIZIONE EMISSIONE FINALE	REDATTO A. CIANTARÒ	VERIFICATO G. SCUTO	APPROVATO F. COLLA
REV. DATA FO 20/06/2011	DESCRIZIONE EMISSIONE FINALE	REDATTO A. CIANTARÒ	VERIFICATO G. SCUTO	APPROVATO F. COLLA