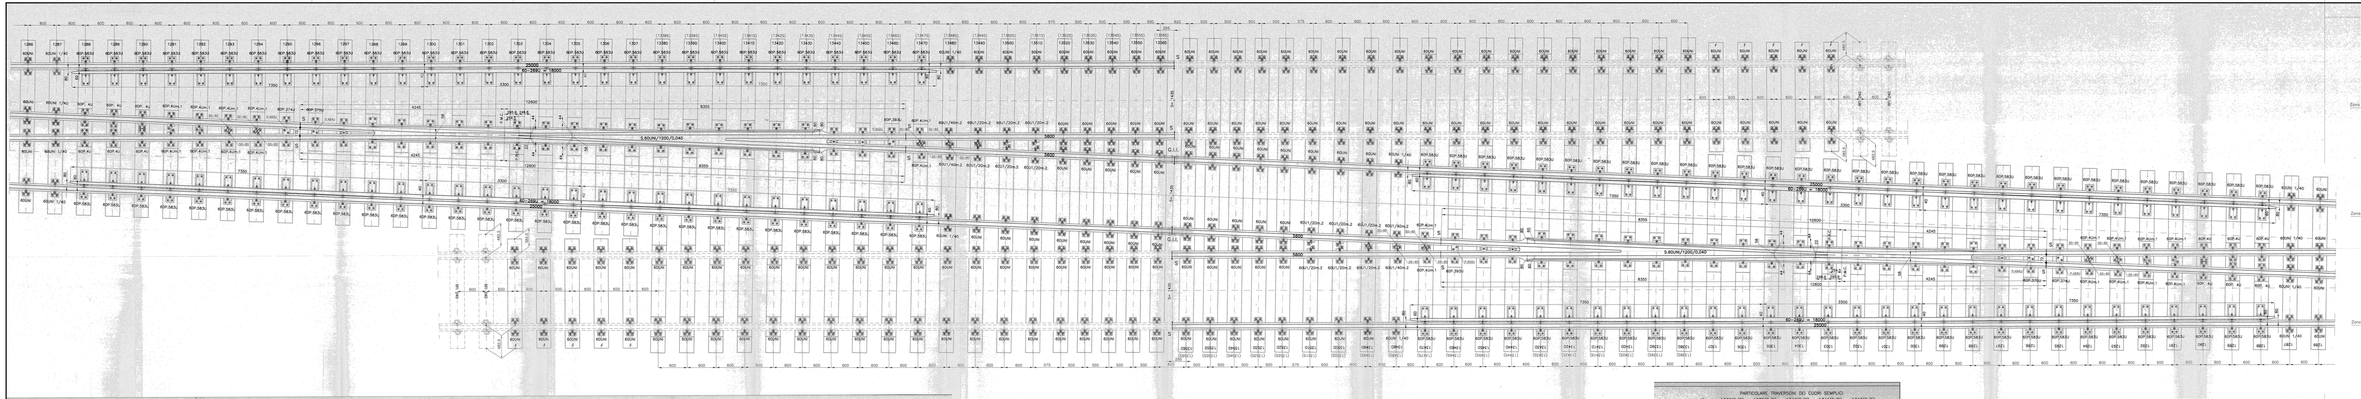

NOTE GENERALI

ARMAMENTO TIPO 60 UNI

COMUNICAZIONE SEMPLICE DESTRA
FRA SCAMBI S.60UNI/1200/0,040

CON CUORE MONOBLOCCO DI ACCIAIO FUSO AL Mn, AD ATTACCHI INDIRETTI, ESTREMITA' SALDABILI, DUSCINETTI ELASTICI E CONTROROTAIE UIC 33

INTERASSE 4,00 m.

Cs: S.60 UNI/1200/0,040 / S.60 UNI/1200/0,040 4000

PIANO DI POSA
SU TRAVERSONI IN C.A.P.

A termine di legge, ogni S.p.A. si riserva la proprietà di questo documento che non potrà essere copiato, ceduto o comunicato ad altri senza esplicito autorizzazione

La comunicazione sinistra (Cs) è simmetrica

Disegno n.: FS 9774 — FERROVIE DELLO STATO S.P.A. — RFI DIREZIONE TECNICA – ARMAMENTO

Sostituisce il n.: 75.9632 — Sostituito dal n.: — Scala: 1:20 — Data: Apr. 2004

Visto	Data	MODIFICHE	Visto
Progettista			
Disegnato			
Revisionato			
Approvato			

Tracciato geometrico

α = 2° 19'24.288"(g. a =0,040573)
C = 1/2 intereasse mc.=2000 mm.
Ta = Tallone Avanti
Tm = Tallone Agli
PMC = Punta Mobile Cuore
F = Fissaggio Fungo
S = Sottopiastra
● = G.I.L. (giunti isolanti incollati)

Schema per la posa sinistra

Schema assiale

Schema per la posa destra

I materiali speciali della presente comunicazione sono quelli costituenti per due scambi semplici S.60 UNI/1200/0,040 (Fornir di passo FS 9772) secondo l'elenco materiali FS 9773 e le specifiche tecniche RFI TC AR SP AR 03 003 A per le forniture dei Traversoni con le seguenti varianti:

MATERIALE DA TOGLIERE DA 2 SCAMBI SEMPLICI S.60UNI/1200/0,040

	MARCA	PEZZI
TRAVERSONI	1308	2
	1309	2
	1310	2
	1311	2
	1312	2
	1313	2
	1314	2
	1315	2
	1316	2
	1317	2
	1318	2
	1319	2
	1320	2
	1321	2
	1322	2
	1323	2
	1324	2
	1325	2
	1326	2
	1327	2
	1328	2
	1329	2
	1330	2
	1331	2
	1332	2
	1333	2
	1334	2
	1335	2
	1336	2
	1337	2
	?	22
PIASTRE	60 UNI	56

MATERIALE DA AGGIUNGERE A 2 SCAMBI SEMPLICI S.60UNI/1200/0,040

	MARCA	PEZZI
TRAVERSONI	1338 (D/S)	2
	1339 (D/S)	2
	1340 (D/S)	2
	1341 (D/S)	2
	1342 (D/S)	2
	1343 (D/S)	2
	1344 (D/S)	2
	1345 (D/S)	2
	1347 (D/S)	2
	1348 (D/S)	2
	1349 (D/S)	2
	1350 (D/S)	2
	1351 (D/S)	2
	1352 (D/S)	2
	1353 (D/S)	2
	1354 (D/S)	2
	1355 (D/S)	2
	1356 (D/S)	2
G.I.L.	3730	2

PARTICOLARE TRAVERSONI DEI CUORI SEMPLICI
Manca: 1338(D/S) – 1339(D/S) – 1340(D/S) – 1341(D/S) – 1342(D/S)
1343(D/S) – 1344(D/S) – 1345(D/S) – 1346(D/S) – 1347(D/S)

Zona rialzata di 5 mm.

PIANTA

ALZATO

Stretto di Messina
Concessionaria per la progettazione, realizzazione e gestione del collegamento stabile tra la Sicilia e il Continente
Legge n° 1158 del 17 dicembre 1971, modificata dal Dlgs n° 35 del 20 gennaio 2003

EUROLINK S.C.p.A.
IMPRESA DI GUIDA (Mandataria)
SOCIETÀ ITALIANA PER CONDOTTE S.p.A. (Mandante)
COOPERATIVA MURATORI E CEMENTISTI – C.M.C. di Ravenna Soc. Coop. a r.l. (Mandante)
SACYR S.A.U. (Mandante)
IDROSICILIA – IMPRESA COSTRUZIONI CO. Ltd. (Mandante)
A.C.I. S.C.P.A. – CONSORZIO STABILE (Mandante)

PONTE SULLO STRETTO DI MESSINA

PROGETTO DEFINITIVO

IL PROGETTISTA	I CONTRIBUTI SPECIALI	STRETTO DI MESSINA	STRETTO DI MESSINA
Dott. Ing. I. Borrè Ordine degli Ingegneri di Napoli n. 9.579 Dott. Ing. G. Fiegna Ordine Ingegneri Milano n. 14.839	Project Manager Ing. P.F. Marchesini	Direttore Generale e Amministratore Delegato Ing. P. Ciucci	Amministratore Delegato Dott. P. Ciucci

COLLEGAMENTI CALABRIA — 470089_FQ

INFRASTRUTTURA FERROVIARIA OPERE CIVILI

ELEMENTI DI CARATTERE GENERALE

SOVRASTRUTTURA FERROVIARIA – GENERALE

PIANO DI POSA – S.60 UNI/1200/0,040

CODICE																																				SCALA
C	0	0	7	0	0	P	P	7	D	I	F	C	0	5	5	T	0	0	0	0	0	0	0	4	P	0										1:20

REV.	DATA	DESCRIZIONE	REDATTO	CONTROLLATO	APPROVATO
		SECONDA FASE			
0	30.09.05	PRIMA FASE	G. Fiegna	G. Fiegna	P. Ciucci

NORME DEL FILE: STANDARD ITALFERR