
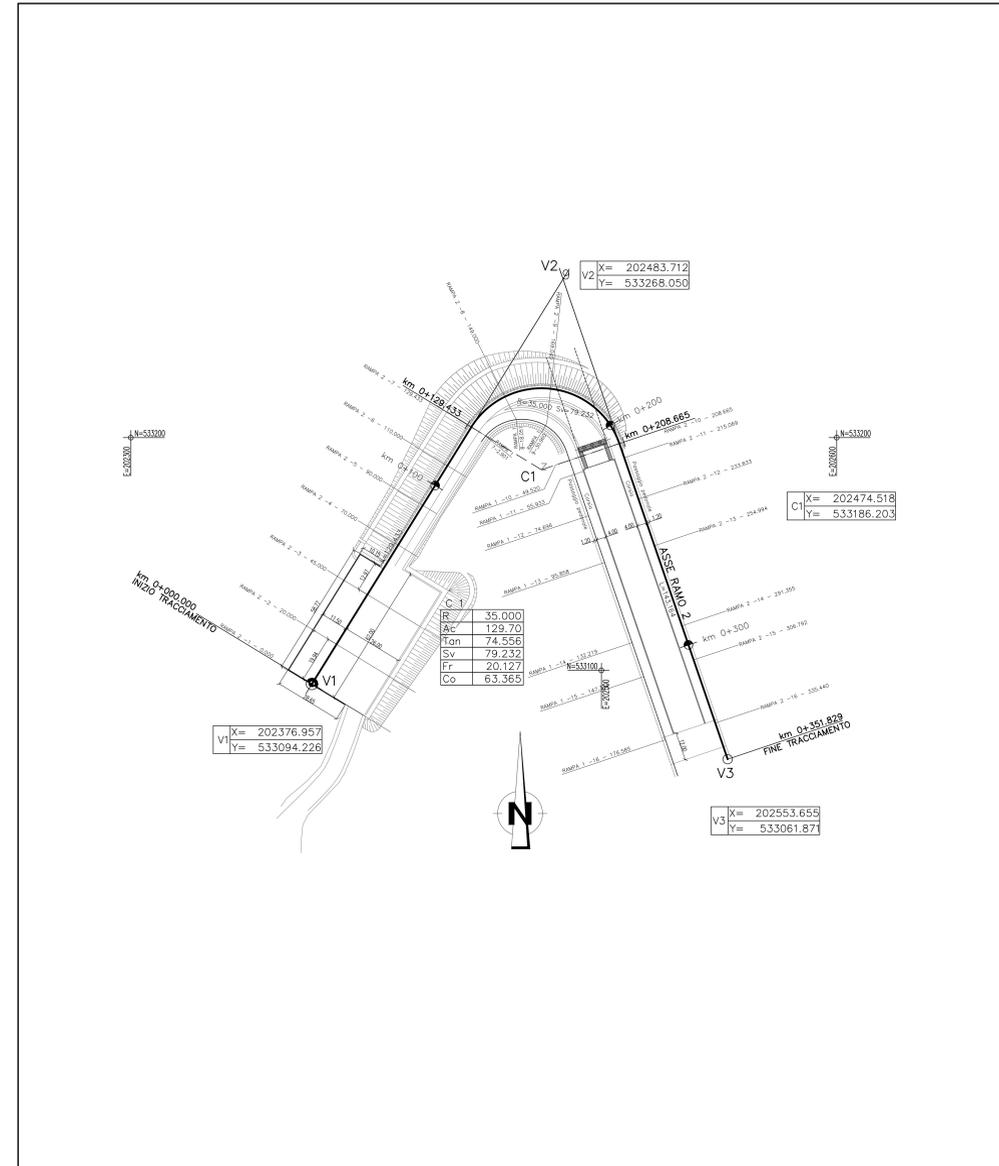



NOTE GENERALI

PLANIMETRIA DI TRACCIAMENTO RAMPA 1
(SCALA 1:1000)

PLANIMETRIA DI TRACCIAMENTO RAMPA 2
(SCALA 1:1000)

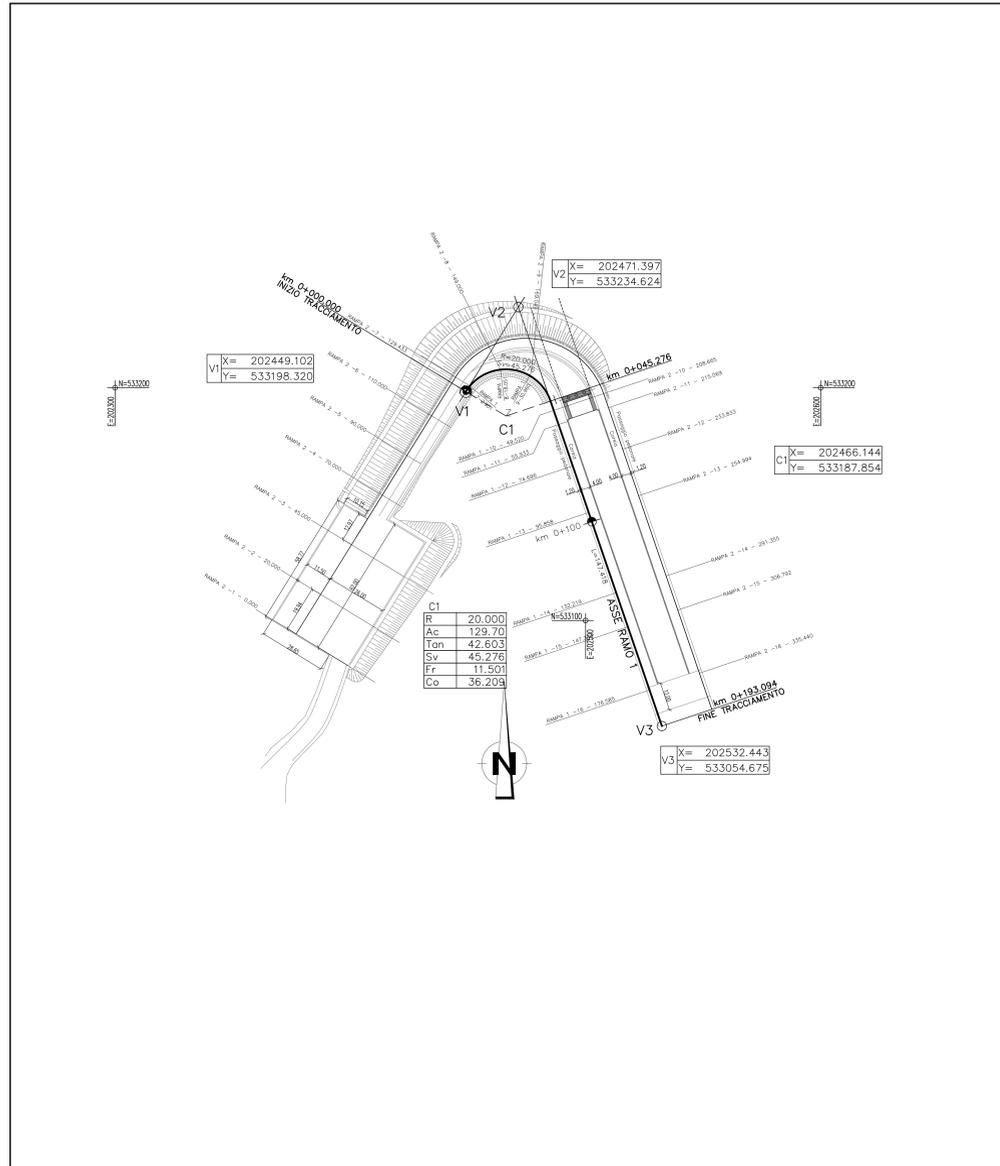

QUADRO D'UNIONE

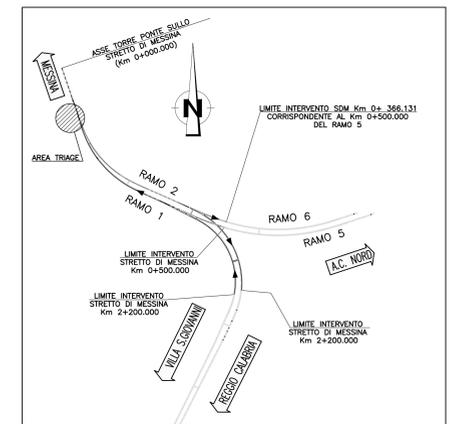

Stretto di Messina
Concessionaria per la progettazione, realizzazione e gestione del collegamento stabile tra lo Stretto e il Cardine
 Organismo di Diritto pubblico
 (Legge n° 1158 del 07 dicembre 1971, modificata dal D.Lgs. n° 114 del 24 aprile 2003)

PONTE SULLO STRETTO DI MESSINA
 PROGETTO DEFINITIVO

EUROLINK S.C.p.A.
 IMPREGILO S.p.A. (Mandataria)
 SOCIETA' ITALIANA PER CONDOTTE D'ACQUA S.p.A. (Mandatario)
 COOPERATIVA MURATORI E CEMENTISTI - C.M.C. di Ravenna Soc. Coop. a.r.l. (Mandatario)
 SACVYR S.A.U. (Mandatario)
 ISHIKAWAJIMA - HARIMA HEAVY INDUSTRIES CO. Ltd. (Mandatario)
 A.C.I. S.C.P.A. - CONSORZIO STABILE (Mandatario)

| | | | |
|--|--|--|--|
| IL PROGETTISTA Dott. Ing. F. Colli Ordine Ingegneri Milano n° 20305 SINA | IL CONTRAENTE GENERALE Project Manager (Ing. P.P. Marcheselli) | STRETTO DI MESSINA Direttore Generale e RUP Validazione (Ing. G. Fimmgenti) | STRETTO DI MESSINA Amministratore Delegato (Dott. P. Giusti) |
|--|--|--|--|

COLLEGAMENTI CALABRIA CF0092_F0
 INFRASTRUTTURA FERROVIARIA OPERE CIVILI
 PIAZZALE IMBOCCO
 GENERALE
 PLANIMETRIA DI TRACCIAMENTO

| REV. | DATA | DESCRIZIONE | REDATTO | VERIFICATO | APPROVATO |
|------|------------|------------------|------------|------------|-----------|
| FO | 20/06/2011 | EMISSIONE FINALE | DAM S.p.A. | F.BERTONI | F.COLLA |