


PROFILO LONGITUDINALE
RAMPA 2

Altezze 1: 50
Lunghezze 1: 500

No. SEZIONI	1	2	3	4	5	6	7	8	9	10	11	12	13	14	15	16	17
DISTANZE PROGRESSIVE	0,000	20,000	45,000	70,000	90,000	110,000	128,433	140,000	169,049	208,665	218,999	233,833	254,994	291,355	306,792	334,445	351,820
DISTANZE PARZIALI	19,999	25,000	25,000	20,000	20,000	19,433	19,567	20,049	39,616	6,404	18,763	21,162	36,360	15,437	28,648	16,380	
QUOTE TERRENO	47,295	47,291	46,884	47,663	48,070	46,648	46,697	46,000	46,604	42,967	42,989	46,605	48,242	44,374	47,636	48,941	48,246
QUOTE PROGETTO	50,500	50,500	50,513	50,800	51,100	51,400	51,691	51,985	52,280	53,804	54,289	56,059	58,173	60,605	62,980	61,322	61,172
ETOMETRICHE	0																
AND. PLAN.				L=129,43						L=143,16							

NOTE GENERALI

QUADRO D'UNIONE

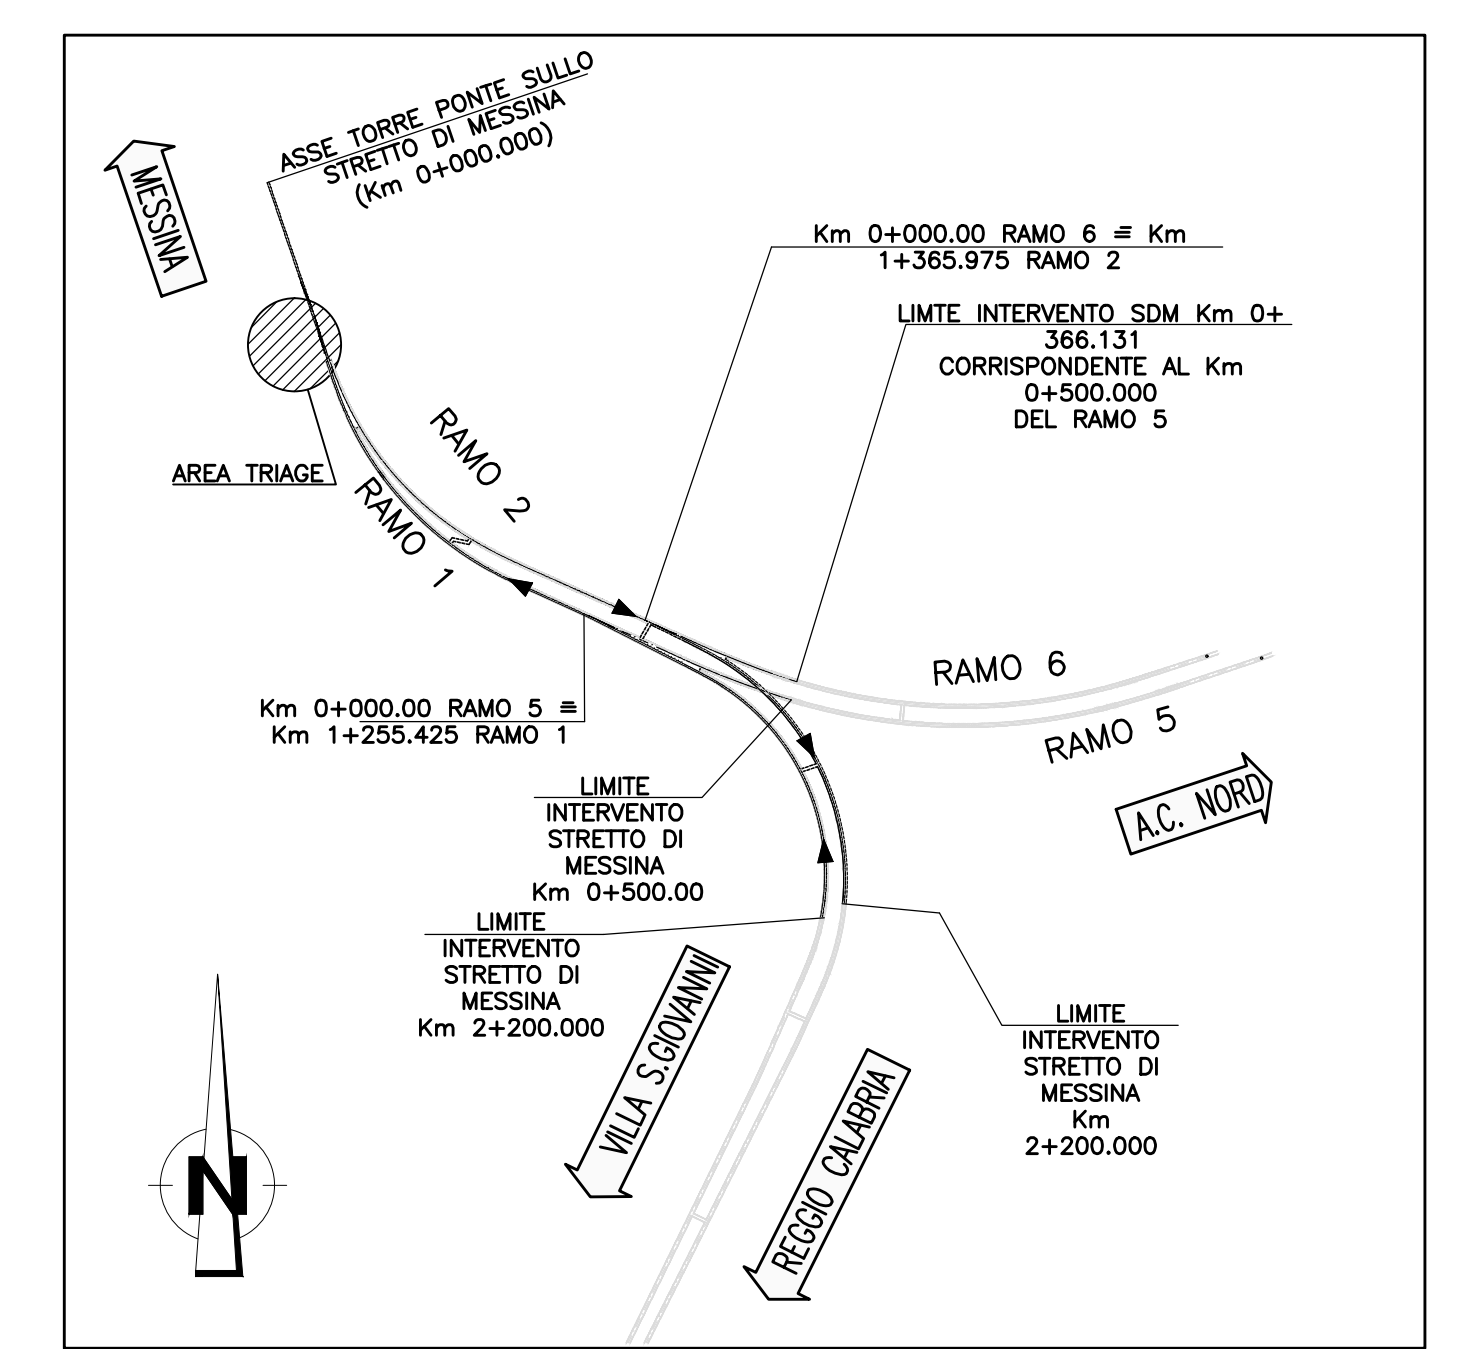

Stretto di Messina
Concessionaria per la progettazione, redazione e gestione del collegamento stabile tra lo Stretto e il Continente
 Organismo di Diritto Pubblico
 (Legge n° 1158 del 17 dicembre 1971, modificata dal D.Lgs. n° 114 del 24 aprile 2003)

PONTE SULLO STRETTO DI MESSINA
 PROGETTO DEFINITIVO

EUROLINK S.C.p.A.
 IMPREGILO S.p.A. (Mandatataria)
 SOCIETA' ITALIANA PER CONDOTTE D'ACQUA S.p.A. (Mandatario)
 COOPERATIVA MURATORI E CEMENTISTI - C.M.C. di Ravenna Soc. Coop. a.r.l. (Mandatario)
 SACVY S.A.U. (Mandatario)
 ISHIKAWAJIMA - HARIMA HEAVY INDUSTRIES CO. Ltd. (Mandatario)
 A.C.I. S.C.P.A. - CONSORZIO STABILE (Mandatario)

IL PROGETTISTA Dott. Ing. F. Colli Ordine Ingegneri Milano n° 20355	IL CONTRAENTE GENERALE Project Manager (Ing. P.P. Marcheselli)	STRETTO DI MESSINA Direttore Generale e RUP Validazione (Ing. G. Timmenhelli)	STRETTO DI MESSINA Amministratore Delegato (Dott. P. Gucci)
---	---	---	--

COLLEGAMENTI CALABRIA **CF0094_F0**
 INFRASTRUTTURA FERROVIARIA OPERE CIVILI
 PIAZZALE IMBOCCO
 GENERALE
 PROFILI LONGITUDINALI - RAMPA 2

REV.	DATA	DESCRIZIONE	REDATTO	VERIFICATO	APPROVATO
	20/06/2011	EMISSIONE FINALE	DAW S.p.A.	F. BERTONI	F. COLLA

SCALA: 1:500/1:50