




Concessionaria per la progettazione, realizzazione e gestione del collegamento stabile tra la Sicilia e il Continente
 Organismo di Diritto pubblico
 (Legge n° 1158 del 17 dicembre 1971, modificata dal D.Lgs. n° 114 del 24 aprile 2003)

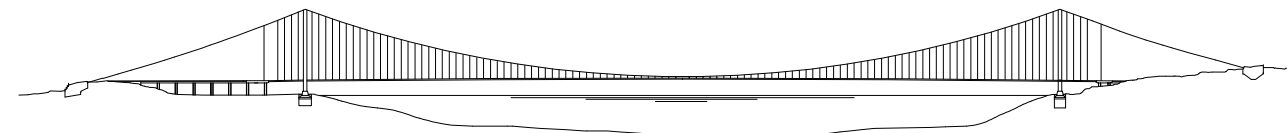

PONTE SULLO STRETTO DI MESSINA



PROGETTO DEFINITIVO

EUROLINK S.C.p.A.

IMPREGILO S.p.A. (Mandataria)
 SOCIETA' ITALIANA PER CONDOTTE D'ACQUA S.p.A. (Mandante)
 COOPERATIVA MURATORI E CEMENTISTI - C.M.C. di Ravenna Soc. Coop. a.r.l. (Mandante)
 SACYR S.A.U. (Mandante)
 ISHIKAWAJIMA - HARIMA HEAVY INDUSTRIES CO. Ltd. (Mandante)
 A.C.I. S.C.P.A. - CONSORZIO STABILE (Mandante)

IL PROGETTISTA



Dott. Ing. F. Colla
 Ordine Ingegneri Milano
 n° 20355



Dott. Ing. E. Pagani
 Ordine Ingegneri Milano
 n° 15408

IL CONTRAENTE GENERALE

Project Manager
 (Ing. P.P. Marcheselli)

STRETTO DI MESSINA

Direttore Generale e
 RUP Validazione
 (Ing. G. Fiammenghi)

STRETTO DI MESSINA

Amministratore Delegato
 (Dott. P. Ciucci)

COLLEGAMENTI CALABRIA CF0097_F0

INFRASTRUTTURA FERROVIARIA OPERE CIVILI
 PIAZZALE IMBOCCO
 GENERALE
 SEZIONI TRASVERSALI

CODICE

C G 0 7 0 0 P W 9 D C F C P 6 G 0 0 0 0 0 0 0 1 F 0


SCALA:

1:200

REV.	DATA	DESCRIZIONE	REDATTO	VERIFICATO	APPROVATO
FO	20/06/2011	EMISSIONE FINALE	DAM S.p.A.	F.BERTONI	F.COLLA

PROFILO RAMPA 2
 SEZIONE 4
 PROGRESSIVA 70.00

STERRI E RIPORTI	
S1	2.12 mq.
S2	0.01 mq.
S3	0.00 mq.
S4	0.10 mq.
S5	0.50 mq.
Totale S:	2.73 mq.
RIPORTI	
R1	0.01 mq.
R2	0.09 mq.
R3	0.28 mq.
R4	35.78 mq.
Totale R:	36.16 mq.
BONIFICA	
C1	18.75 mq.
VEGETALE	
H1	0.55 mq.
H2	3.72 mq.
Totale:	4.27 mq.

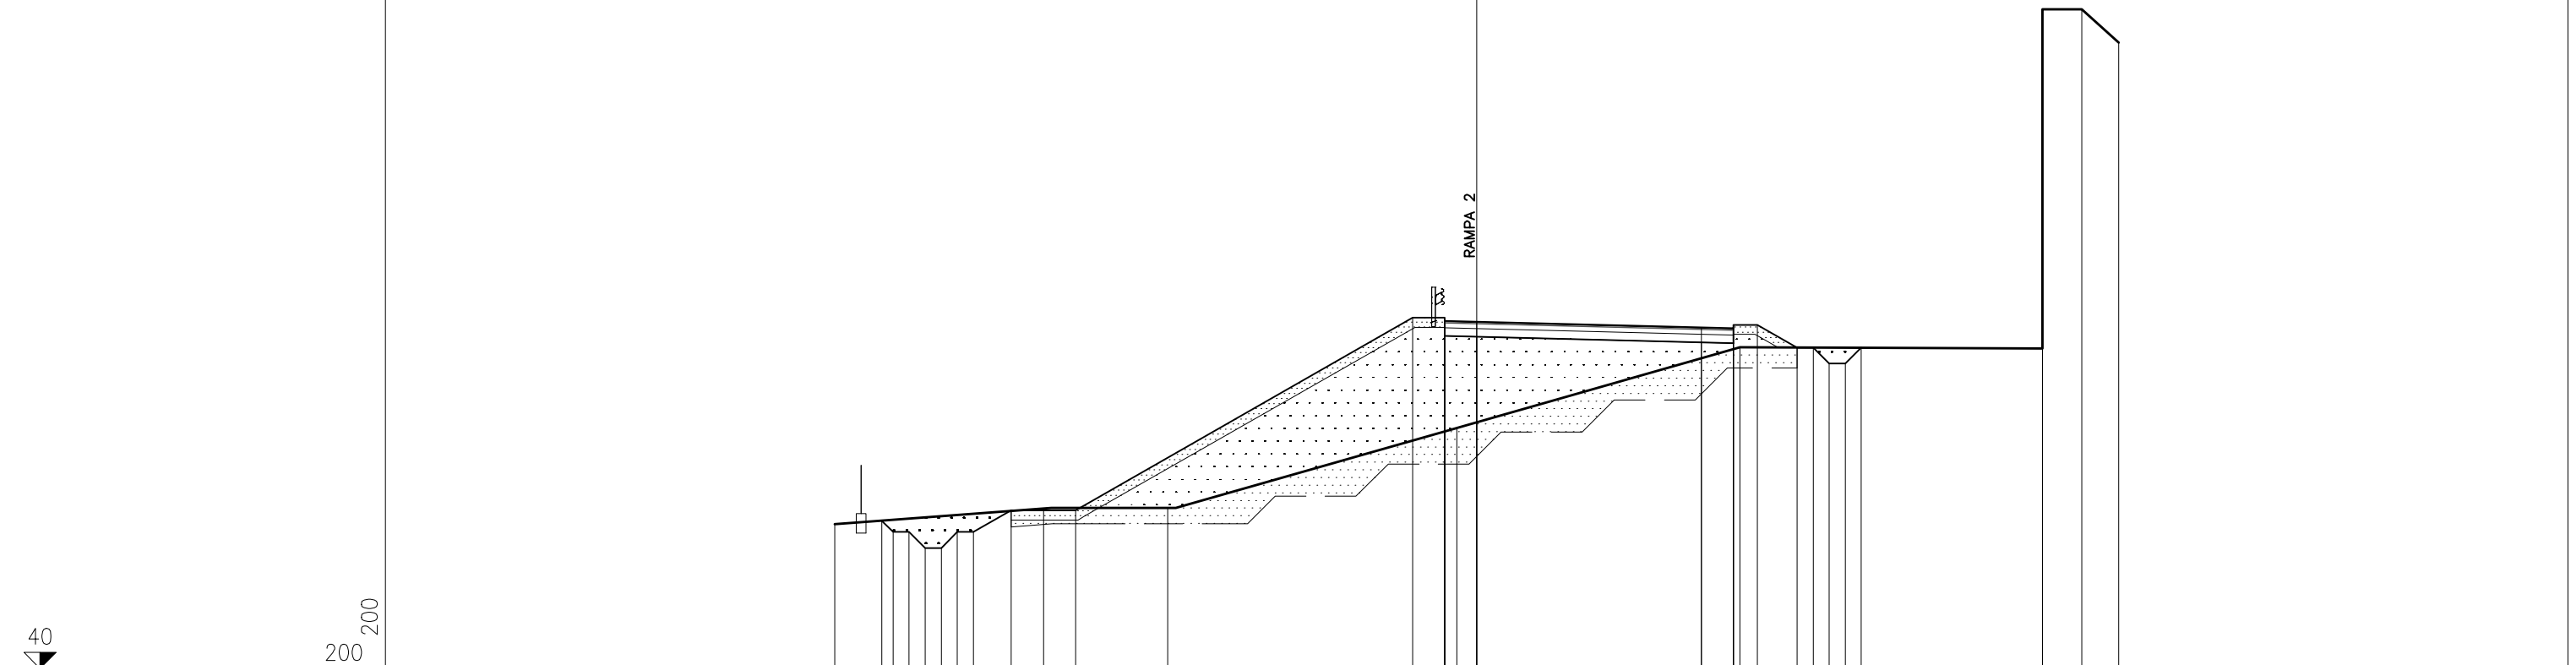

QUOTE PROGETTO	-18.53 -18.78 -17.68 -17.18 -16.68 -16.18 -15.68 -14.50 -12.50 -2.00 -1.00 0.00 7.00 8.00 8.75 9.99 10.49 10.99 11.49 11.98
PARZIALI PROGETTO	0.35 0.50 0.50 0.50 0.50 0.50 1.18 2.00 10.50 1.00 1.00 7.00 1.00 0.75 1.24 0.50 0.50 0.50 0.49
PROGRESSIVE PROGETTO	-44.25 -44.25 -43.75 -43.75 -43.25 -44.25 -44.25 -44.92 -44.92 -50.92 -50.82 -50.80 -50.63 -50.70 -50.70 -49.99 -49.99 -49.49 -49.49 -49.99
QUOTE TERRENO	-44.49 -45.00 -45.00 -47.49 -50.00 -50.00 -59.97 -60.52 -60.53 -59.49
PROGRESSIVE TERRENO	-20.00 -13.25 -9.37 -0.62 8.20 17.63 17.63 18.85 20.00
QUOTE RILEVATO	
PROGRESSIVE RILEVATO	
PROGRESSIVE BONIFICA	

