PLANIMETRIA DI PROGETTO (SCALA 1:500)

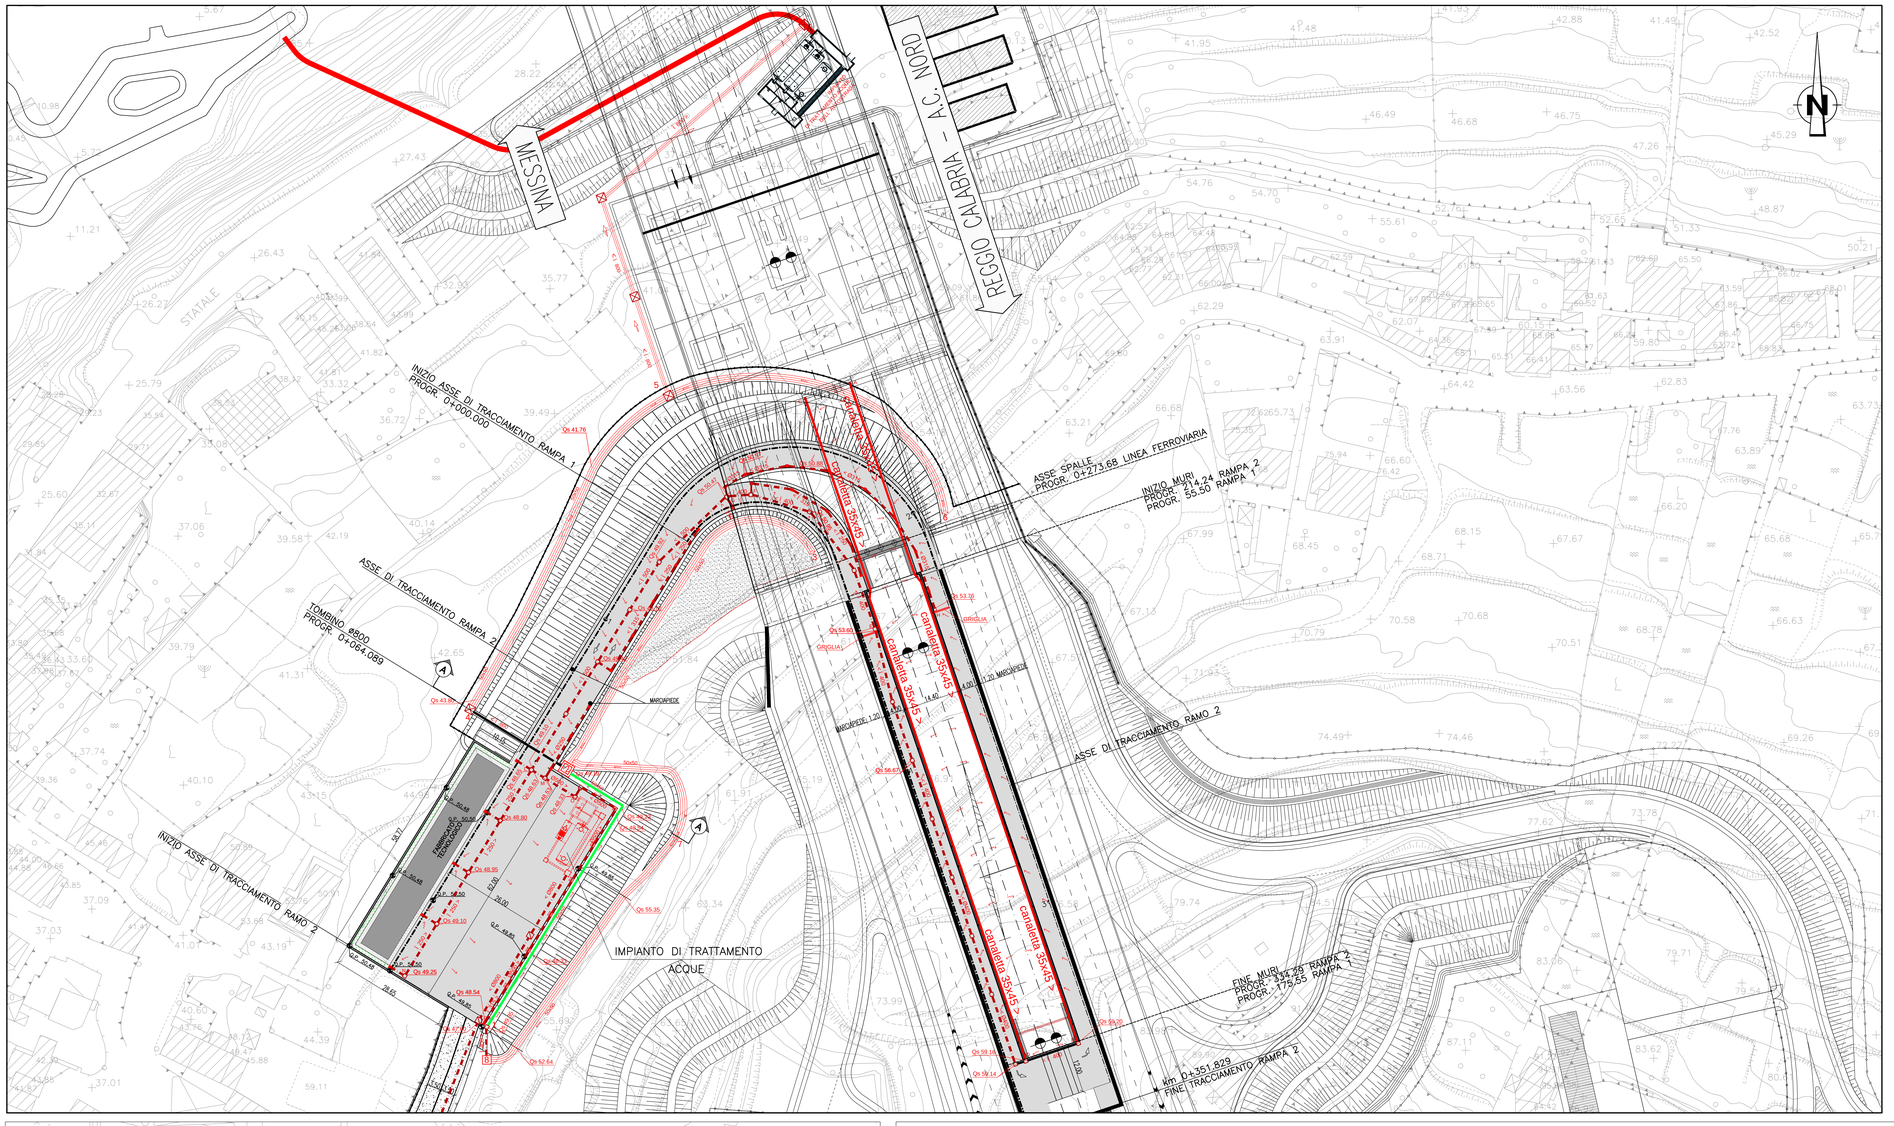

PLANIMETRIA PIAZZALE

(SCALA 1:250)

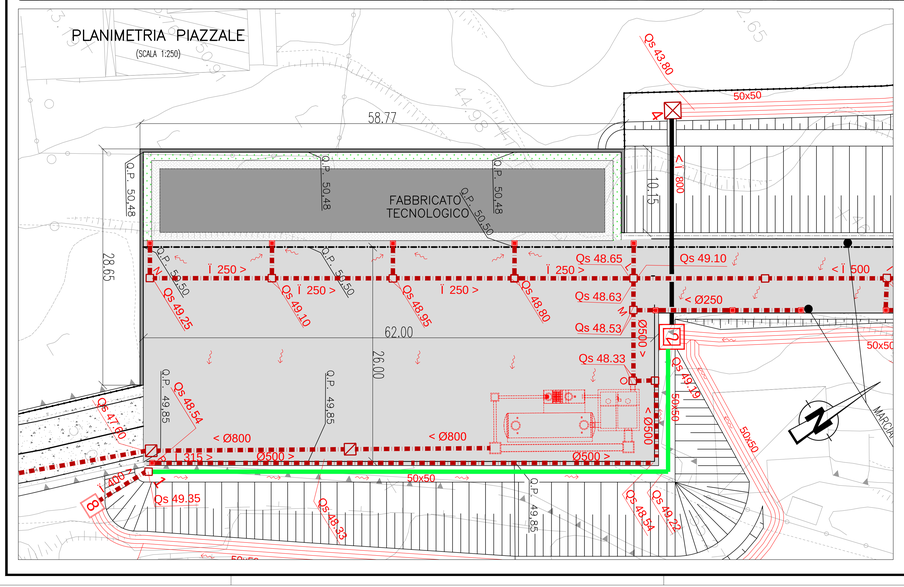

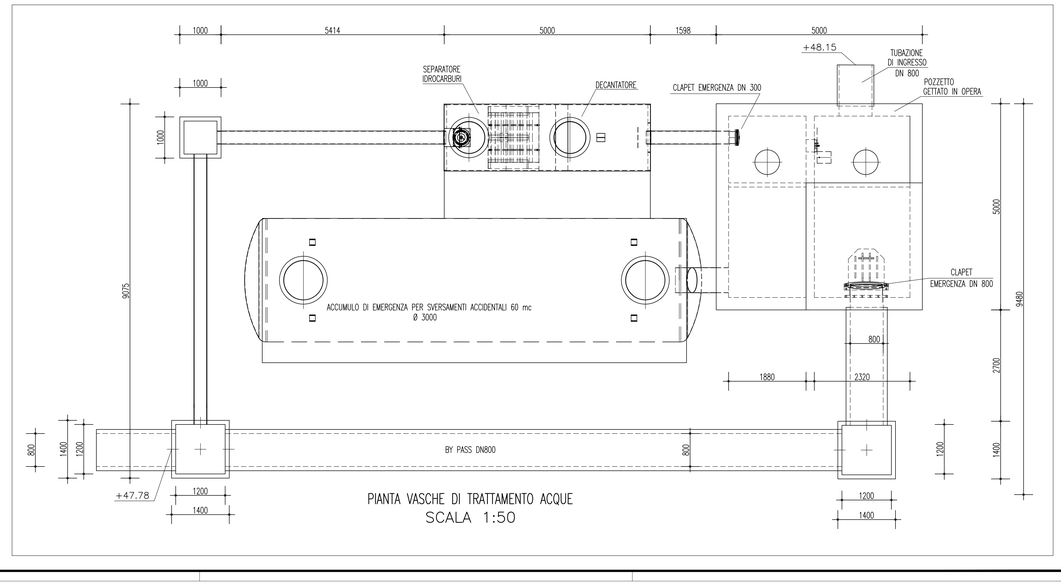

PIANTA VASCHE DI TRATTAMENTO ACQUE
SCALA 1:50

NOTE GENERALI

Rete meteorica di piattaforma

Tratta	Portata trattata [l/sec]	Progressive	Sup. drenata tratta [mq]	Sup. drenata totale [mq]
A-B	42,8	232,3 - 395,8	1130,4	1130,4
B-D	42,8	tombino	--	1130,4
C-D	42,8	232,3 - 395,8	1130,4	1130,4
D-E	85,5	168,5 - 64,6	--	2260,8
E-F	116,7	64,6 - 19,3	463,5	2724,3
F-G	163,6	19,3 - 13,4	279,0	3003,3
H-G	94,2	223,9 - 145,5	901,7	901,7
G-I	257,9	145,5 - 90,0	--	3905,0
I-L	288,0	90,0 - 59,5	480,0	4385,0
N-L	8,5	0,0 - 59,5	174,0	174,0
L-M	298,2	--	40,0	4599,0
M-O	319,6	--	224,0	4823,0
P-O	131,4	--	1628,0	1628,0

Fossi di guardia

Tratta	Portata trattata [l/sec]	Progressive	Sup. drenata tratta [mq]	Sup. drenata totale [mq]
7-8	35,7	--	2500,0	2500,0
8-1	35,7	tombino	--	2500,0
1-2	61,4	--	800,0	3300,0
3-2	27,1	42,6 - 64,0	2275,0	2275,0
7-2	42,9	--	3000,0	3000,0
2-4	131,3	tombino	--	8575,0
4-5	165,8	64,0 - 141,0	1232,0	9807,0
6-5	40,3	141,0 - 203,4	1440,0	1440,0

LEGENDA

- DIREZIONE DEL FLUSSO IDRICO IN SUPERFICIE
- DIREZIONE DEL FLUSSO IDRICO IN CONDOTTA
- CANALETTA 35x45 cm PER SMALTIMENTO ACQUE DI PIATTAFORMA FERROVIARIA
- CANALETTA 50x50 cm PER SMALTIMENTO ACQUE DI PIATTAFORMA FERROVIARIA
- TUBAZIONE IN PEAD
- TUBAZIONE IN CLS VIBROCOMPRESSO
- POZZETTO 1.00x1.00 m
- POZZETTO 1.20x1.20 m
- POZZETTO 2.00x2.00 m
- CADITOIA STRADALE CON GRIGLIA IN GHISA 50X50 cm E POZZETTO 50X50 cm
- CADITOIA STRADALE CON GRIGLIA IN GHISA 50X50 cm E POZZETTO 100X100 cm

Stretto di Messina

Concessionaria per la progettazione, realizzazione e gestione del collegamento stabile tra la Sicilia e il Continente
Organismo di Diritto pubblico
(Legge n° 1158 del 17 dicembre 1971, modificata dal D.Lgs. n° 114 del 24 aprile 2003)

EurolinK

PONTE SULLO STRETTO DI MESSINA

PROGETTO DEFINITIVO

EUROLINK S.C.p.A.
IMPREGILO S.p.A. (Mandataria)
SOCIETA' ITALIANA PER CONDOTTE D'ACQUA S.p.A. (Mandante)
COOPERATIVA MURATORI E CEMENTISTI - C.M.C. di Ravenna Soc. Coop. a.r.l. (Mandante)
SACYR S.A.U. (Mandante)
ISHIKAWAJIMA - HARIMA HEAVY INDUSTRIES CO. Ltd. (Mandante)
A.C.I. S.C.P.A. - CONSORZIO STABILE (Mandante)

IL PROGETTISTA	IL CONTRAENTE GENERALE	STRETTO DI MESSINA	STRETTO DI MESSINA
SINA Dott. Ing. F. Colla Ordine Ingegneri Milano n° 20355 Eurolink Dott. Ing. E. Pagani Ordine Ingegneri Milano n° 15408	Project Manager (Ing. P.P. Marcheselli)	Direttore Generale e RUP Validazione (Ing. G. Fiammenghi)	Amministratore Delegato (Dott. P. Ciucci)

COLLEGAMENTI CALABRIA CF0110_FO

INFRASTRUTTURA FERROVIARIA OPERE CIVILI
PIAZZALE IMBOCCO
VASCHE DI TRATTAMENTO ACQUE
PLANIMETRIA DI PROGETTO

CODICE: C G 0 7 0 0 P P 8 D C F C P 6 F O 0 0 0 0 0 0 0 1 FO — SCALA: 1:500

REV.	DATA	DESCRIZIONE	REDATTO	VERIFICATO	APPROVATO
FO	20/06/2011	EMISSIONE FINALE	DAM S.p.A.	F. BERTONI	F. COLLA

NOME DEL FILE: CF0110_FO.dwg